


ÚZEMNÍ PLÁN SÍDELNÍHO ÚTVARU TEPLICE NAD BEČVOU

NÁVRH ZMĚNY Č. 3 SCHÉMA HLAVNÍHO VÝKRESU

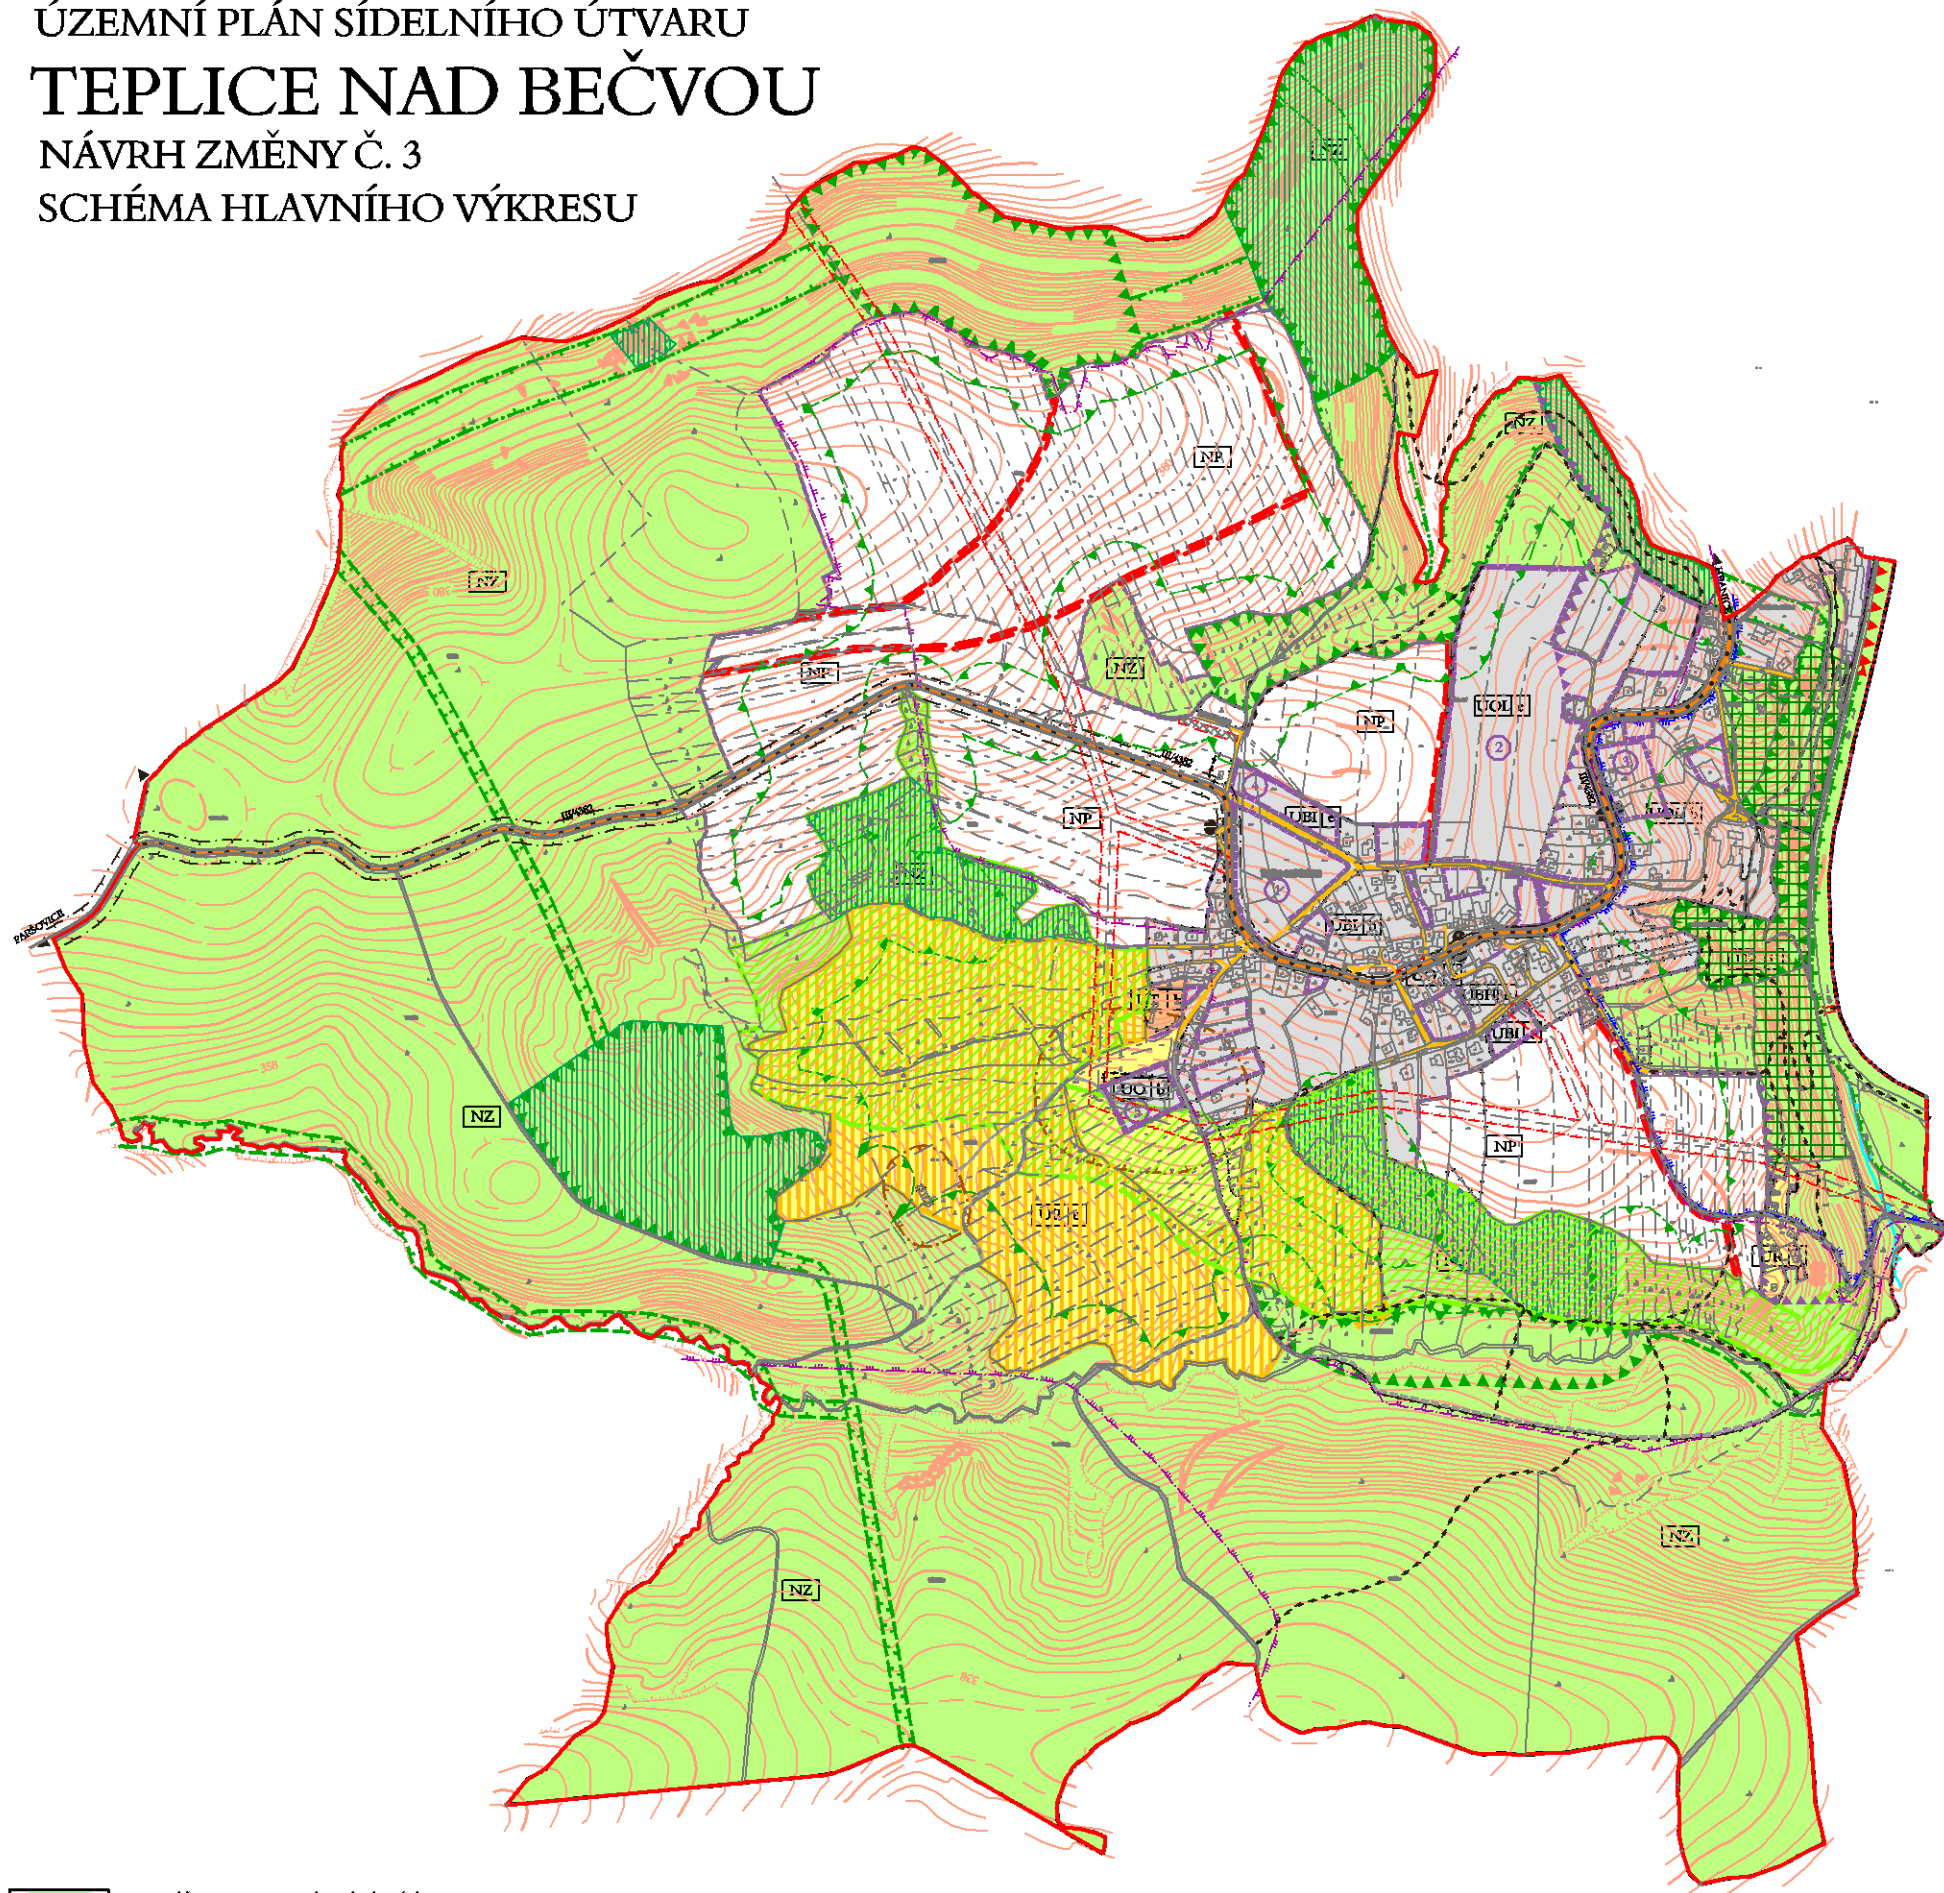

REGULACE FUNKČNÍ:

ZÓNY		
URBANIZOVANÉ (U)	NEURBANIZOVANÉ (N)	
[Purple box]	[Purple box]	HRANICE FUNKČNÍCH ZÓN
[Grey box]	[Grey box]	B - BYDLENÍ: INDIVIDUÁLNÍHO (BI)
[Grey box]	[Grey box]	HROMADNÉHO (BH)
[Grey box]	[Grey box]	OL - LÁZEŇSKÉHO VYBAVENÍ
[Grey box]	[Grey box]	O - OBČANSKÉHO VYBAVENÍ
[Yellow box]	[Yellow box]	R - REKREACE A SPORTU
[Orange box]	[Orange box]	T - TECHNICKÉHO VYBAVENÍ, VÝROBNÍCH SLUŽEB, SKLADŮ
[Yellow box]	[Yellow box]	VZ - ZEMĚDĚLSKÉ VÝROBY
[Green box]	[Green box]	Z - MĚSTSKÉ A KRAJINNÉ ZELENĚ
[Green box]	[Green box]	P - ZEMĚDĚLSKÉ PŮDY

REGULACE URBANISTICKÁ:

- a - NUTNÁ STAVEBNÍ ÚDRŽBA
- b - ZMĚNY STAVEB (PŘÍSTAVBY, NÁSTAVBY, ÚPRAVY), DOSTAVBA ÚZEMÍ
- c - DEMOLIČNÍ PŘESTAVBA
- d - SMÍŠNÁ PŘESTAVBA
- e - NOVÁ VÝSTAVBA NA VOLNÝCH PLOCHÁCH
- f - SANACE ZELENĚ

STAV	NÁVRH / REZERVA R. 2010	
[Black dashed line]	[Black dashed line]	HRANICE OBCE
[Red dashed line]	[Red dashed line]	HRANICE BEZPEČNOSTNÍCH OCHRANNÝCH PÁSEM
[Blue dashed line]	[Blue dashed line]	HRANICE OCHRANNÉHO PÁSMÁ VÝROBNÍHO AREÁLU
[Green dashed line]	[Green dashed line]	HRANICE PÁSMO OCHRANY PROSTŘEDÍ ČOV
[Blue dashed line]	[Blue dashed line]	HRANICE OCHRANNÉHO PÁSMO VODNÍHO ZDROJE 3. STUPNĚ
[Purple dashed line]	[Purple dashed line]	HRANICE OCHRANNÉHO PÁSMO LÁZEŇSKÝCH VOD 1., 2. A 3. STUPNĚ
[Purple dashed line]	[Purple dashed line]	HRANICE VNITŘNÍHO LÁZEŇSKÉHO ÚZEMÍ
[Green dashed line]	[Green dashed line]	HRANICE OCHRANNÉHO PÁSMO LESA
[Green dashed line]	[Green dashed line]	VÝZNAMNÉ KRAJINNÉ PRVKY
[Green dashed line]	[Green dashed line]	ZVLÁŠTĚ CHRÁNĚNÁ ÚZEMÍ PŘÍRODY
[Green dashed line]	[Green dashed line]	PRVKY ÚSES: LOKÁLNÍ BIODOR
[Green dashed line]	[Green dashed line]	LOKÁLNÍ BIOCENTRUM
[Green dashed line]	[Green dashed line]	REGIONÁLNÍ BIODOR
[Green dashed line]	[Green dashed line]	INTERAKČNÍ PRVKY
[Blue dashed line]	[Blue dashed line]	HRANICE ZÁPLAVOVÉHO ÚZEMÍ PŘI Q 100
[Blue dashed line]	[Blue dashed line]	HRANICE OCHRANNÉHO DOPRAVNÍHO PÁSMO

STAV	NÁVRH R. 2010	
[Yellow dashed line]	[Yellow dashed line]	SILNIC III TŘÍDY S OZNAČENÍM
[Yellow dashed line]	[Yellow dashed line]	MÍSTNÍ KOMUNIKACE
[Yellow dashed line]	[Yellow dashed line]	ÚČELOVÉ KOMUNIKACE
[Black dashed line]	[Black dashed line]	CHODNÍKY A PĚŠÍ STEZKY
[Black dashed line]	[Black dashed line]	CYKLOTURISTICKÉ TRASY S OZNAČENÍM
[Yellow dashed line]	[Red dashed line]	VÝZNAMNĚJŠÍ PARKOVACÍ (P) A ODSTAVNÉ (O) PLOCHY S ÚDAJEM O POČTU STÁNÍ, MANIPULAČNÍ PLOCHY (MP)
[Grey dashed line]	[Red dashed line]	GARÁŽE S ÚDAJEM O POČTU STÁNÍ
[Black dashed line]	[Red dashed line]	MOST, LÁVKA PRO PĚŠE
[Black dashed line]	[Red dashed line]	AUTOBUSOVÉ ZASTÁVKY S OZNAČENÍM
[Black dashed line]	[Red dashed line]	OBALOVÁ KŘIVKA DOSTUPNOSTI NA ZASTÁVKY HD
[Black dashed line]	[Red dashed line]	HRANICE OCHRANNÉHO DOPRAVNÍHO PÁSMO

PROJEKTOVÉ ČINNOSTI, URBANISMA, ÚZEMNÍ PLÁNOVÁNÍ, EKOLOGIE

URBANISTICKÉ STŘEDISKO OSTRAVA, s.r.o.
 Spárkova 3, Ostrava-Poruba, 708 00
 tel: 596 913 481 - 8, 596 939 531
 e-mail: p.gajdusek@uso.cz

ZODP. PROJEKTANT: ING. ARCH. PETR GAJDUŠEK	ZAK. ČÍSLO U-410-1
ZHOTOVITEL: ING. ARCH. PETR GAJDUŠEK	MĚŘÍTKO 1:10 000
OBJEDNATEL: OBEC TEPLICE N. BEČVOU	DATUM 2004