

# MĚSTSKÝ ÚŘAD PŘÍBOR

## stavební úřad

náměstí Sigmunda Freuda 19, PSČ 742 58, tel. 556 455 460-3

Váš dopis značky / ze dne  
11. 12. 2008

Naše značka  
st.ú.2226/zah/08/Hy

Vyřizuje  
Hykel

Příbor  
5. 1. 2009

### O Z N Á M E N Í

#### **ZAHÁJENÍ ÚZEMNÍHO ŘÍZENÍ O UMÍSTĚNÍ STAVBY, POZVÁNÍ K VEŘEJNÉMU ÚSTNÍMU JEDNÁNÍ A SEZNÁMENÍ S PODKLADY**

#### **VEŘEJNOU VYHLÁŠKOU**

Dne 12. 12. 2008 podala právnická osoba JETI model s.r.o., IČ 268 25 147, Lomená 1530, 742 58 Příbor (dále jen „žadatel“) žádost o vydání územního rozhodnutí o umístění stavby „Přístavba objektu č. p. 1530“ na pozemku parc. č. 307/1 v k. ú. Klokočov u Příbora, obec Příbor.

Dnem podání bylo zahájeno územní řízení o umístění stavby.

**Předmětem řízení je dvojpodlažní přístavba krytá sedlovou střechou se spádem 20° a hřebenem orientovaným kolmo k ulici Lomené s výškou 9,8 m nad okolním terénem o půdorysných rozměrech 14 x 14,17 m doplněná jednopodlažním přístřeškem krytým pultovou střechou se spádem 10° k sousední parc. č. 410 o půdorysných rozměrech 4 x 14,17 m. Dvojpodlažní přístavba bude obsahovat 3 vývojové dílny, přístřešek tvoří přístřešek a vývojový sklad. Součástí stavby je nový rozvod dešťové kanalizace svedený do stávajícího ležatého rozvodu kanalizace.**

Stavební úřad MÚ v Příboře, jako stavební úřad příslušný podle § 13 odst. 1 písm. g) zákona č. 183/2006 Sb., o územním plánování a stavebním řádu (stavební zákon), ve znění pozdějších předpisů, oznamuje v souladu s ustanovením § 87 odst. 1 stavebního zákona zahájení územního řízení o umístění stavby dotčeným orgánům a účastníkům řízení a současně nařizuje k projednání žádosti veřejné ústní jednání na den

**čtvrtek 5. února 2009 v 10,00 hod.**

**se schůzkou pozvaných v jednací místnosti stavebního úřadu (přízemí)  
(ul. Freudova č. 118 - budova býv. Domovní správy).**

Do podkladů pro rozhodnutí lze nahlédnout přede dnem ústního jednání na stavebním úřadě MÚ v Příboře (Po, St 8-11 a 12-17 hod., Út, Čt 8-11 a 12-14 hod.) a při ústním jednání.

Závazná stanoviska dotčených orgánů, námítky účastníků řízení a připomínky veřejnosti musí být uplatněny nejpozději při veřejném ústním jednání, jinak se k nim nepřihlíží.

K závazným stanoviskům a námitkám k věci, o kterých bylo rozhodnuto při vydání územního nebo regulačního plánu, se nepřihlíží.

Účastník řízení ve svých námitkách uvede skutečnosti, které zakládají jeho postavení jako účastníka řízení a důvody podání námitek; k námitkám, které nesplňují uvedené požadavky, se nepřihlíží.

Obec uplatňuje v územním řízení námítky k ochraně zájmů obce a zájmů občanů obce. Osoba, která je účastníkem řízení podle § 85 odst. 2 písm. a), b) a d), může uplatňovat námítky proti projednávanému záměru v rozsahu, jakým je její právo přímo dotčeno. Osoba, která je účastníkem řízení podle § 85 odst. 2 písm. c) stavebního zákona, může v územním řízení uplatňovat námítky, pokud je projednávaným záměrem dotčen veřejný zájem, jehož ochranou se podle zvláštního právního předpisu zabývá.

Nechá-li se některý z účastníků řízení zastupovat, předloží jeho zástupce zdejšímu stavebnímu úřadu písemnou plnou moc.

Účastníci mají právo vyjádřit v řízení své stanovisko. Pokud o to požádají, poskytne jim správní orgán informace o řízení.

Ve smyslu ustanovení § 36 odst. 3 zákona č. 500/2004 Sb., správní řád, ve znění pozdějších předpisů, se účastníci řízení mohou dne 9. 2. 2009 (8-11 a 12-17 hod.) vyjádřit k podkladům rozhodnutí v kanceláři stavebního úřadu MÚ Příbor (ul. Freudova č. 118).

**Žadatel** dle § 87 odst. 2 stavebního zákona **zajistí**, aby informace o jeho záměru a o tom, že podal žádost o vydání územního rozhodnutí, byla bezodkladně poté, co bylo nařízeno veřejné ústní jednání, vyvěšena na veřejně přístupném místě u chodníku ulice Lomené v Příboře mezi bytovými domy č. p. 1129 a 1093 (přístupová komunikace do areálu stavby), a to do doby veřejného ústního jednání. Součástí informace budou kopie tohoto oznámení a výkres Situace (č. v. 499 001 v měřítku 1:500) tvořící součást předložené dokumentace stavby. Pokud žadatel uvedenou povinnost nesplní, stavební úřad nařídí opakované veřejné ústní jednání.

Doručení veřejnou vyhláškou se provede tak, že se písemnost vyvěsí na úřední desce správního orgánu, který písemnost doručuje; na písemnost se vyznačí den vyvěšení. Písemnost nebo oznámení se zveřejní též způsobem umožňujícím dálkový přístup. Patnáctým dnem po vyvěšení se písemnost považuje za doručenou.

Pavel Hykel  
referent stavebního úřadu



Městský úřad Příbor  
stavební úřad  
742 58

#### **Příloha:**

- zmenšený výkres Situace (č. v. 499 001 v měřítku 1:500)

#### **Rozdělovník**

##### **Účastníci řízení**

*(dle ustanovení § 85 odst. 1 stavebního zákona - doporučeně do vl. rukou na doručenkou)*

- JETI model s.r.o., IČ 268 25 147, Lomená 1530, 742 58 Příbor
- město Příbor, náměstí Sigmunda Freuda 19, 742 58 Příbor

*(dle ustanovení § 85 odst. 2 stavebního zákona - veřejnou vyhláškou):*

- město Příbor
- SmVaK Ostrava a. s., 28. října 169, 709 45 Ostrava
- Ludmila Filipová, Místecká 1105, 742 58 Příbor
- Petr Panák, U Tatry 1485, 742 58 Příbor
- Jiřina Panáková, U Tatry 1485, 742 58 Příbor
- Jiří Bilík, 9. května 1176, 742 58 Příbor
- Lubomír Bilík, Pod zahradami 1292/3, 742 21 Kopřivnice
- Lukáš Bilík, 9. května 1172, 742 58 Příbor
- Markéta Drabíková, Sládkova 1449, 742 58 Příbor
- Iva Vítová, Kozlovice 210, 739 47
- Ing. Jiří Herain, Svatoplukova 549/15, 128 00 Praha-Nusle
- Carmen Laníková, Rychaltice 91, 739 46 Hukvaldy
- Žofie Neusserová, 17. listopadu 71, Místek, 738 01 Frýdek-Místek
- MUDr. Petr Tichý, Legionářská 209, 544 01 Dvůr Králové nad Labem

- Ing. Marcela Kubátová, Slávy Horníka 235/33, 150 00 Praha-Košíře
- Jaroslav Filip, Lomená 1088, 742 58 Příbor
- Jarmila Filipová, Lomená 1088, 742 58 Příbor

**Dotčené orgány státní správy (doporučeně na doručenkou)**

- MÚ Kopřivnice, odbor ŽPZ (14/2008/OŽP&67497/2008/Hur z 9. 12. 2008)
- HZS MSK, ÚO Nový Jičín (Prev-2135/NJ-2008 z 3. 11. 2008)
- KHS MSK, ÚP Nový Jičín (HP/NJ-3012/241.1/08 z 26. 11. 2008)
- MÚ Příbor, odbor ŽP

**Na vědomí (doporučeně na doručenkou)**

- MÚ Příbor, odbor ÚP, rozvoje a MPR

**Správce úřední desky**

- MÚ Příbor


Evidenční číslo písemnosti: 3/2009

Toto oznámení musí být vyvěšeno po dobu 15 dnů.

Vyvěšeno dne: 7.1.2009 .....


Sejmuto dne: 23.1.2009 .....

Razítko a podpis orgánu, který potvrzuje vyvěšení a sejmutí a jeho zveřejnění způsobem umožňujícím dálkový přístup:

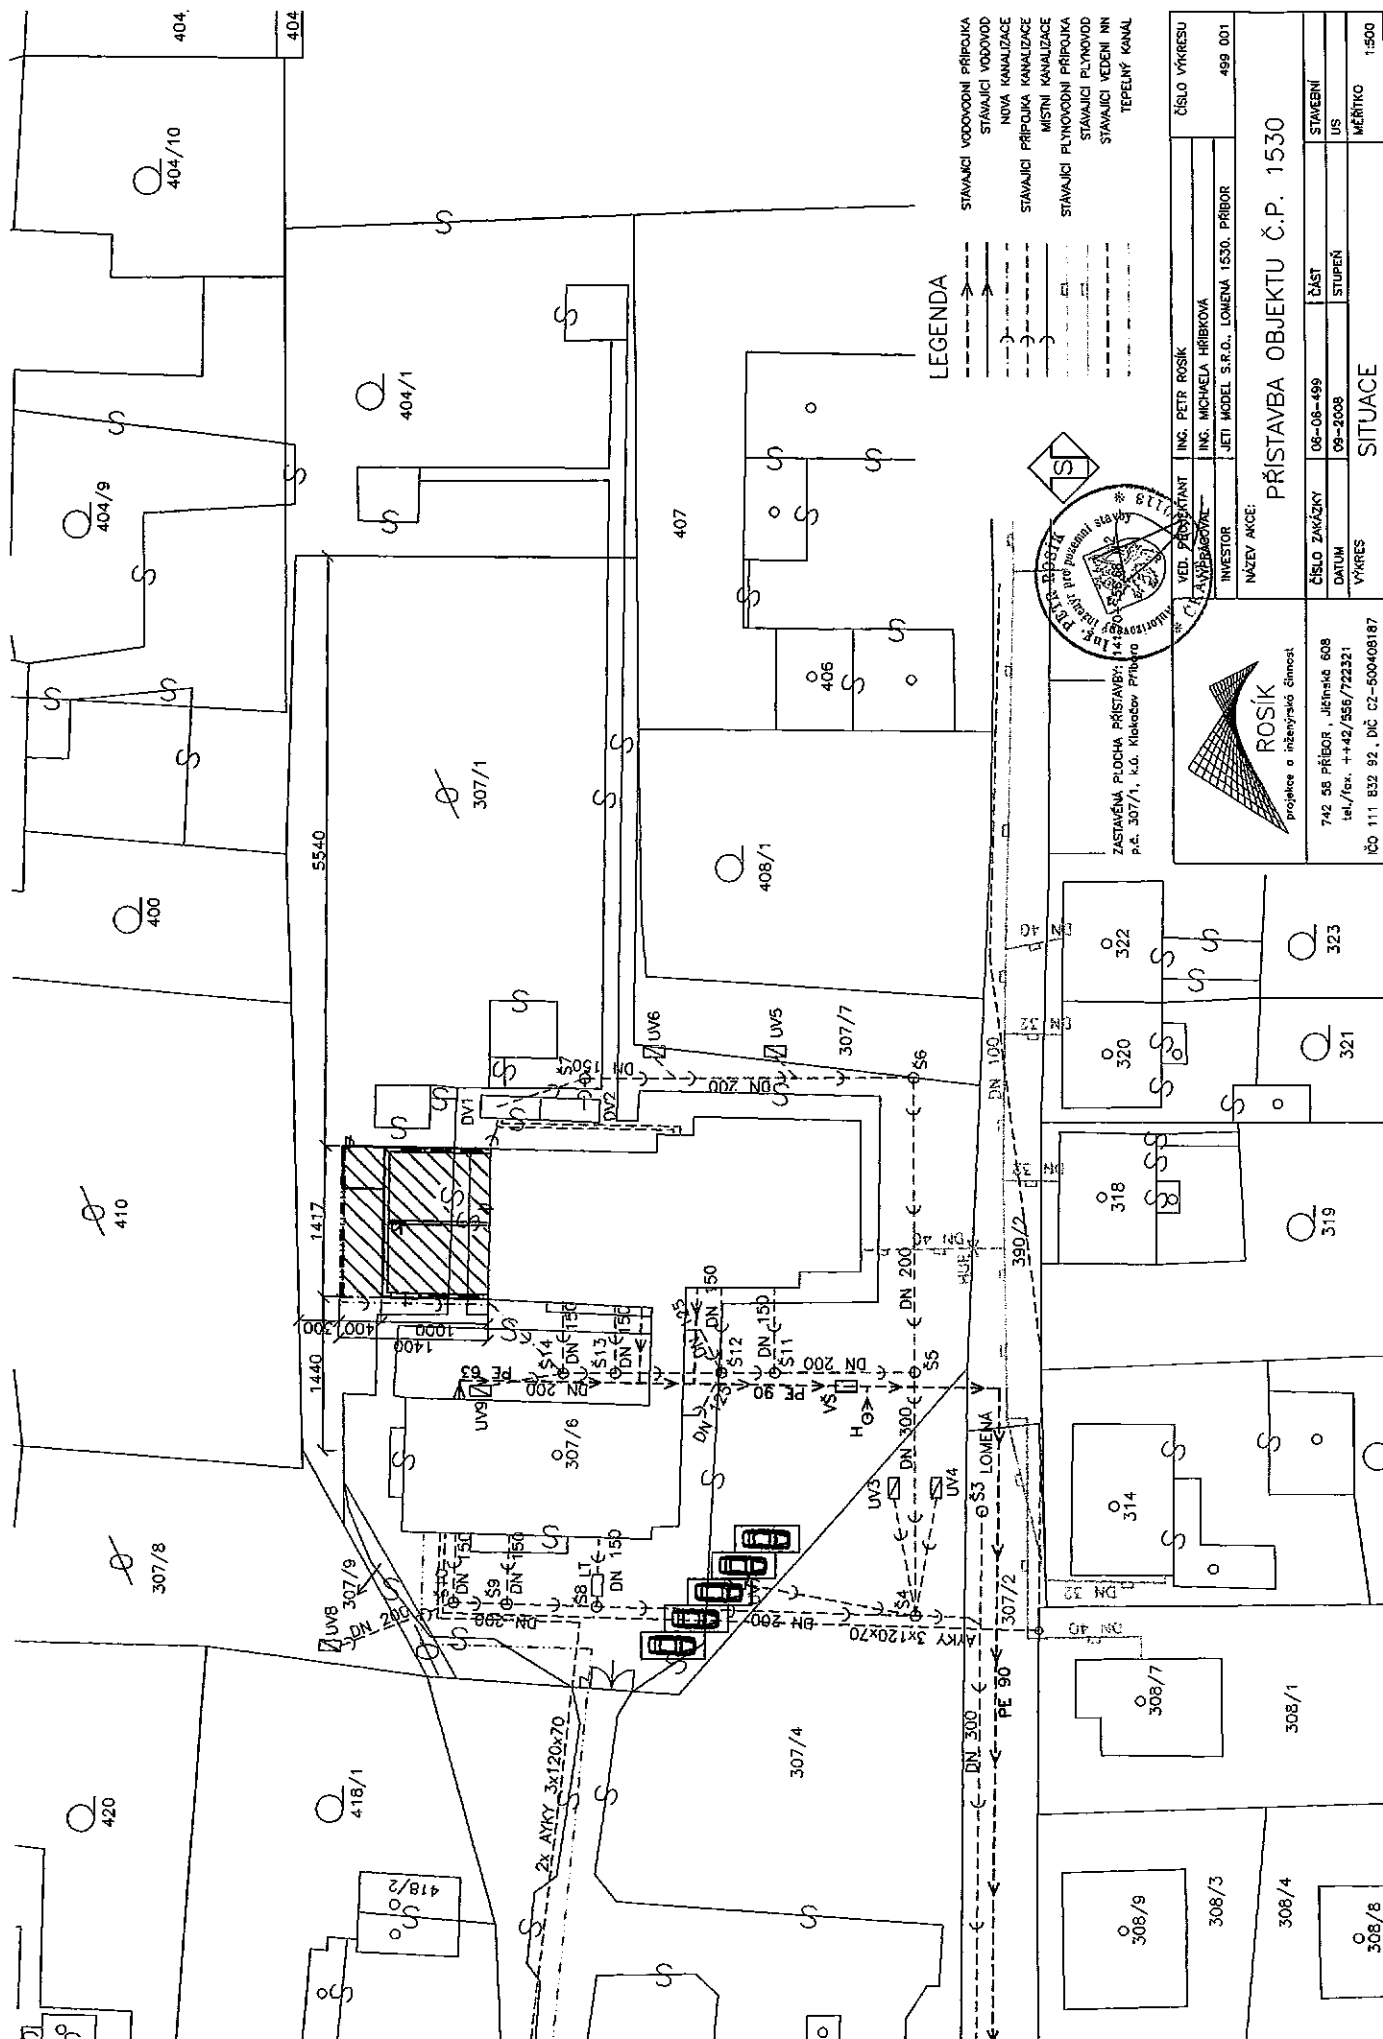

# LEGENDA

- STAVAJICI VODOVODNI PŘÍPOJKA
- STAVAJICI VODOVOD
- NOVÁ KANALIZACE
- STAVAJICI PŘÍPOJKA KANALIZACE
- MÍSTNÍ KANALIZACE
- STAVAJICI PLYNOVODNI PŘÍPOJKA
- STAVAJICI PLYNOVOD
- STAVAJICI VEDENÍ NN
- TEPELNÝ KANAL

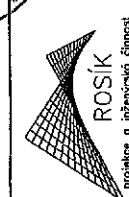

|                 |  |                             |          |
|-----------------|--|-----------------------------|----------|
| VED. PROJEKTANT | ING. PETR ROŠÍK                        | ČÍSLO VÝKRESU               | 499 001  |
|                 | ING. MICHAELA HRIBKOVÁ                 |                             |          |
| INVESTOR        | JETI MODEL S.R.O., LOMENA 1530, PŘÍBOR | PŘÍSTAVBA OBJEKTU Č.P. 1530 | STAVEBNÍ |
|                 | NAZEV AKCE:                            |                             |          |
| ČÍSLO ZAKÁZKY   | 08-08-499                              | ČÁST                        | US       |
|                 | 09-2008                                |                             |          |
| DATUM           | 09-2008                                | STUPEŇ                      | MĚŘÍTKO  |
|                 | 1:500                                  |                             |          |