

# MĚSTSKÝ ÚŘAD PŘÍBOR

## stavební úřad

náměstí Sigmunda Freuda 19, PSČ 742 58, tel. 556 455 460-3

Váš dopis značky / ze dne  
29. 1. 2009

Naše značka  
st.ú.101/zah/09/Hy

Vyřizuje  
Hykel

Příbor  
19. 2. 2009

### O Z N Á M E N Í

#### ZAHÁJENÍ ÚZEMNÍHO ŘÍZENÍ O UMÍSTĚNÍ STAVBY, POZVÁNÍ K VEŘEJNÉMU ÚSTNÍMU JEDNÁNÍ A SEZNÁMENÍ S PODKLADY

#### VEŘEJNOU VYHLÁŠKOU

Dne 29. 1. 2009 podala fyzická osoba paní Tereza Stachová, Petřvald 97, 742 60 zastoupená panem Zdeňkem Kudělkou, I. Šustaly 1106, 742 21 Kopřivnice (dále jen „žadatel“) žádost o vydání územního rozhodnutí o umístění stavby „**Novostavba rodinného domu včetně přípojek, zpevněných ploch, ČOV, kanalizace**“ na pozemcích parc. č. 40/3, 41/1, 1239 v k. ú. Petřvald u Nového Jičína, obec Petřvald.

Dnem podání bylo zahájeno územní řízení o umístění stavby.

**Předmětem řízení je jednopodlažní rodinný dům typu bungalov s neobytným podkrovím, nepodsklepený, zastřešený valbovou střechou o sklonu 25°, vodovodní přípojka, přípojka splaškové a dešťové kanalizace, domovní plynovod, elektrická přípojka NN, oplocení, ČOV, zpevněné plochy.** Stavební úřad MÚ v Příboře, jako stavební úřad příslušný podle § 13 odst. 1 písm. g) zákona č. 183/2006 Sb., o územním plánování a stavebním řádu (stavební zákon), ve znění pozdějších předpisů, oznamuje v souladu s ustanovením § 87 odst. 1 stavebního zákona zahájení územního řízení o umístění stavby dotčeným orgánům a účastníkům řízení a současně nařizuje k projednání žádosti veřejné ústní jednání na den

**úterý 17. března 2009 v 9,00 hod.**

**se schůzkou pozvaných v jednací místnosti stavebního úřadu (přízemí)  
(ul. Freudova č. 118 - budova býv. Domovní správy).**

Do podkladů pro rozhodnutí lze nahlédnout přede dnem ústního jednání na stavebním úřadě MÚ v Příboře (Po, St 8-11 a 12-17 hod., Út, Čt 8-11 a 12-14 hod.) a při ústním jednání.

Závazná stanoviska dotčených orgánů, námitky účastníků řízení a připomínky veřejnosti musí být uplatněny nejpozději při veřejném ústním jednání, jinak se k nim nepřihlíží.

K závazným stanoviskům a námitkám k věci, o kterých bylo rozhodnuto při vydání územního nebo regulačního plánu, se nepřihlíží.

Účastník řízení ve svých námitkách uvede skutečnosti, které zakládají jeho postavení jako účastníka řízení a důvody podání námitek; k námitkám, které nesplňují uvedené požadavky, se nepřihlíží.

Obec uplatňuje v územním řízení námitky k ochraně zájmů obce a zájmů občanů obce. Osoba, která je účastníkem řízení podle § 85 odst. 2 písm. a), b) a d), může uplatňovat námitky proti projednávanému záměru v rozsahu, jakým je její právo přímo dotčeno. Osoba, která je účastníkem řízení podle § 85 odst. 2 písm. c) stavebního zákona, může v územním řízení uplatňovat námitky, pokud je projednávaným záměrem dotčen veřejný zájem, jehož ochranou se podle zvláštního právního předpisu zabývá.

Nechá-li se některý z účastníků řízení zastupovat, předloží jeho zástupce zdejšímu stavebnímu úřadu písemnou plnou moc.

Účastníci mají právo vyjádřit v řízení své stanovisko. Pokud o to požádají, poskytne jim správní orgán informace o řízení.


Ve smyslu ustanovení § 36 odst. 3 zákona č. 500/2004 Sb., správní řád, ve znění pozdějších

předpisů, se účastníci řízení mohou dne 18. 3. 2009 (8-11 a 12-17 hod.) vyjádřit k podkladům rozhodnutí v kanceláři stavebního úřadu MÚ Příbor (ul. Freudova č. 118).

**Žadatel** dle § 87 odst. 2 stavebního zákona **zajistí**, aby informace o jeho záměru a o tom, že podal žádost o vydání územního rozhodnutí, byla bezodkladně poté, co bylo nařízeno veřejné ústní jednání, vyvěšena na veřejně přístupném místě - na oplocení pozemku parc. č. 40/3, a to do doby veřejného ústního jednání. Součástí informace budou kopie tohoto oznámení a výkres Situace (č. v. 1 v měřítku 1:250) tvořící součást předložené dokumentace stavby. Pokud žadatel uvedenou povinnost nesplní, stavební úřad nařídí opakované veřejné ústní jednání.

Doručení veřejnou vyhláškou se provede tak, že se písemnost vyvěsí na úřední desce správního orgánu, který písemnost doručuje; na písemnost se vyznačí den vyvěšení. Písemnost nebo oznámení se zveřejní též způsobem umožňujícím dálkový přístup. Patnáctým dnem po vyvěšení se písemnost považuje za doručenou.

Pavel Hykel  
referent stavebního úřadu

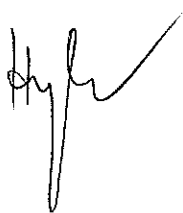

Městský úřad Příbor  
stavební úřad  
742 58

**Příloha:**

- zmenšený výkres Situace (č. v. 1 v měřítku 1:250)

**Rozdělovník**

**Účastníci řízení**

*(dle ustanovení § 85 odst. 1 stavebního zákona - doporučeně do vl. rukou na doručenkou)*

- Tereza Stachová, Petřvald 97, 742 60 zast. Zdeňkem Kudělkou, I. Šustaly 1106, 742 21 Kopřivnice  
- obec Petřvald, Petřvald 18, 742 60

*(dle ustanovení § 85 odst. 2 stavebního zákona - veřejnou vyhláškou):*

- obec Petřvald, Petřvald 18, 742 60 (25/2009 z 13. 1. 2009)  
- SmVaK Ostrava a. s., 28. října 169, 709 45 Ostrava (9773/V015799/R/2008/PO z 5. 1. 2009)  
- ČEZ Distribuce a. s., Teplická 874/8, 405 02 Děčín 4 (4120366243 z 18. 11. 2008, 1018935209 z 9. 9. 2008)  
- RWE Distribuční služby, s. r. o., Plynárenská 499/1, 657 02 Brno (5755/08/152 z 19. 11. 2008)  
- Telefónica O2 CR, a. s., 1 P.O.Box 84, 130 11 Praha (139855/08/MOV/M00 z 28. 11. 2010)  
- Vladan Lyčka, Petřvald 380, 742 60  
- Václav Sklenák, Petřvald 37, 742 60  
- Tomáš Gelnar, Petřvald 210, 742 60  
- Lenka Gelnarová, Petřvald 425, 742 60  
- Libor Hýl, Petřvald 294, 742 60  
- Petra Hýlová, Petřvald 294, 742 60  
- Jiří Lyčka, Na Pastvinách 105/9, 724 00 Ostrava-Proskovice

**Dotčené orgány státní správy** *(doporučeně na doručenkou)*

- MÚ Kopřivnice, odbor ŽPZ, Štefánikova 1163, 742 21 Kopřivnice  
(17/2009/OŽP&1305/2009/Hur z 19. 1. 2009, 1336/2008/OŽP&67025/2008/Hur z 15. 12. 2008)  
- OÚ Petřvald, Petřvald 18, 742 60 (24/2009 z 14. 1. 2009, 25/2009 z 13. 1. 2009, ŽP/843/2008 z 12. 1. 2009)

**Správce úřední desky**

- MÚ Příbor, náměstí Sigmunda Freuda 19, 742 58  
- OÚ Petřvald, Petřvald 18, 742 60


Evidenční číslo písemnosti: 47/2009

Toto oznámení musí být vyvěšeno po dobu 15 dnů.

Vyvěšeno dne: 20.2.2009

Sejmuto dne: 9.3.2009

Razítko a podpis orgánu, který potvrzuje vyvěšení a sejmutí a jeho zveřejnění způsobem umožňujícím dálkový přístup:  
za správnost: Alice Buczková

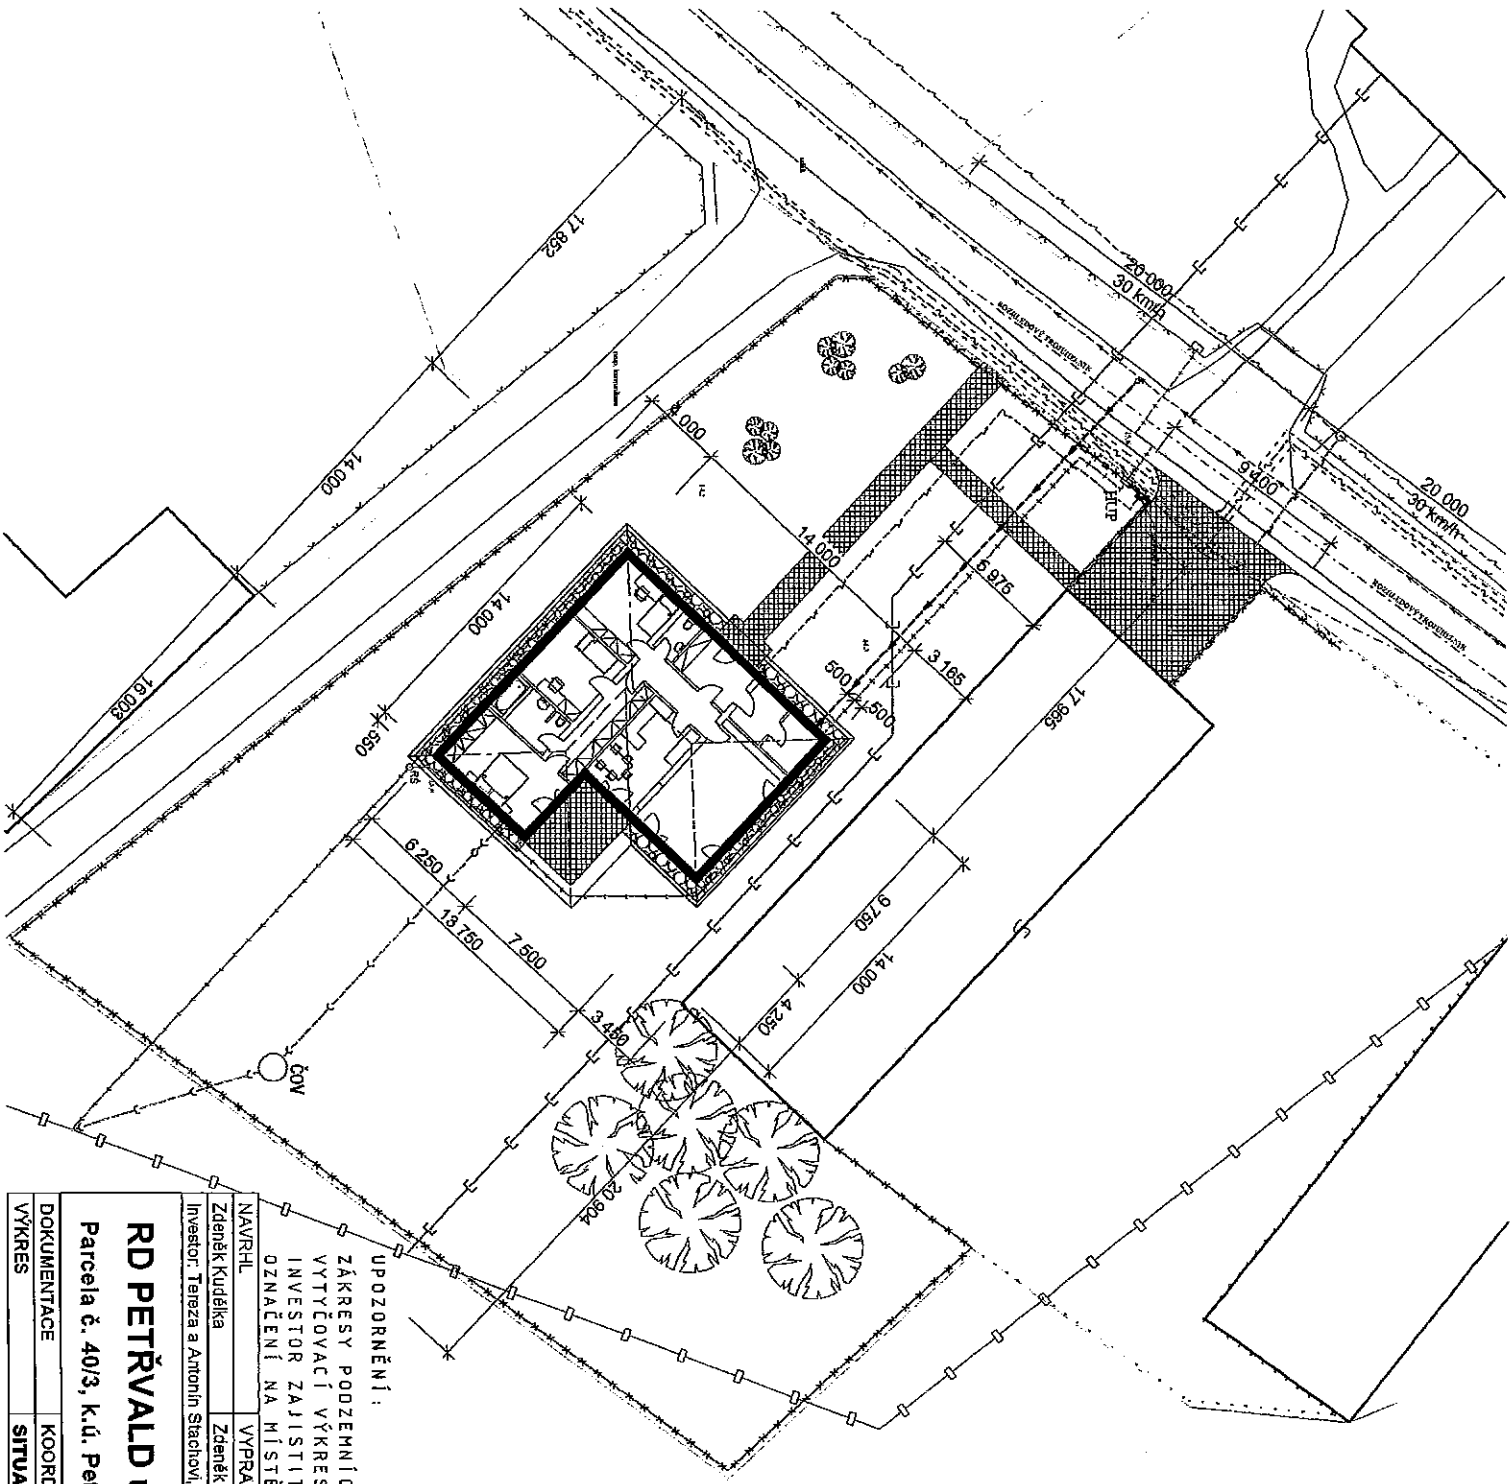

	LEGENDA
	RD
	SO 01 RODINNÝ DŮM
	SO 02 KAPÁKOVÉ FRANKY 16x22
	BERTONOVÁ DLAŽBA BEŽT KLASIK II, SO 000

### INŽENÝRSKÉ SÍTĚ - STÁVAJÍCÍ

- HRANICE PARCELY
- VODOVODNÍ ŠLAD PVC DN 100
- HRANICE KANALIZACE (OKROVNÍK)
- OKROVNÍ KANALIZACE - BETON DN 300
- NADEBNÍ VÝBĚH ELEKTRO - OKR
- SLEDOVACÍ KABELY - 02
- STÍVAJÍCÍ OKROVNÍ
- PLYNOVODNÍ ŠLAD PE ŠTL DN 40
- PLYNOVODNÍ PŘÍPOJKA PE DN 25
- KANALIZOVANÍ PŘÍPOJKA - BETON
- OKROVNÍ DŘEVĚNÝ PLOTEK

### INŽENÝRSKÉ SÍTĚ - NOVE

- VODOVODNÍ PŘÍPOJKA HDPE 100 d25
- SEŘÁDKOVÁ KANALIZACE PVC KG DN 150
- DŘEVĚNÁ KANALIZACE PVC DN 150
- DOMOVNÍ PLYNOVOD PVC NTL DN 25
- ELEKTRO PŘÍPOJKA NN
- DOMOVNÍ ELEKTROINSTALACE
- OKROVNÍ - DŘEVĚNÝ SLOUPKY + DŘEVĚNÁ VÝHŇ
- OVV - TYP B2A/M A1 6

### UPOZORNĚNÍ:

ZÁKRESY PODZEMNÍCH INŽENÝRSKÝCH SÍTÍ NESLADÍ JAKO VYTÝČOVACÍ VÝKRES - PŘED ZAHÁJENÍM STAVEBNÍCH PRACÍ MUSÍ INVESTITOR ZAJISTIT JEJICH VYTÝČENÍ SPRÁVCEM SÍTÍ A JEJICH OZNAČENÍ NA MÍSTĚ, PŘÍP. ZAJIŠTĚNÍ PLATNÝCH PŘEDPISŮ.

NAVRHL	VYPRACOVAL		ZODP.PROJEKTANT
Zdeněk Kudělka	Zdeněk Kudělka		
Investor: Tereza a Antonín Šlachovi, Petřvald 97, Petřvald 742 80			
RD PETŘVALD u NOVÉHO JIČINA			
Parcela č. 40/3, k.ú. Petřvald u Nového Jičína			
DOKUMENTACE	KOORDINAČNÍ SITUACE		
VÝKRES	SITUACE		
FORMAT	A3		
DATUM	12/2008		
STUPEN	UŘ		
MĚŘÍTKO	1 : 250		
VÝKRES č.	1		
PARÉ			



SU MÚ Přebor, 19.2.2009

Oznámení zahájení řízení, st.ú.101/zah/09/Hy

Strana 3 (celkem 3)