

# MĚSTSKÝ ÚŘAD PŘÍBOR

## stavební úřad

náměstí Sigmunda Freuda 19, PSČ 742 58, tel. 556 455 460-3

Váš dopis značky / ze dne  
3. 12. 2008

Náše značka  
st.ú.2187/zah/08/Hy

Vyřizuje  
Hykel

Příbor  
10. 3. 2009

### O Z N Á M E N Í

#### ZAHÁJENÍ ÚZEMNÍHO ŘÍZENÍ O UMÍSTĚNÍ STAVBY, POZVÁNÍ K VEŘEJNÉMU ÚSTNÍMU JEDNÁNÍ A SEZNÁMENÍ S PODKLADY

#### VEŘEJNOU VYHLÁŠKOU

Dne 3. 12. 2008 podaly a dne 2. 3. 2009 doplnily fyzické osoby manželé Miroslav a Dana Březovjákové, Pionýrů 1509/5, 742 58 Příbor (dále jen „žadatel“) žádost o vydání územního rozhodnutí o umístění stavby „Zahradní chata, elektrická přípojka, žumpa, studna, oplocení“ na pozemcích parc. č. 692/8 a 692/4 v k. ú. Klokočov u Příbora, obec Příbor.

Dnem podání bylo zahájeno územní řízení o umístění stavby.

**Předmětem řízení je podsklepená jednopodlažní chata s půdním prostorem v sedlové střeše o sklonu 45° doplněná elektrickou přípojkou ze stávajícího sloupu na parc. č. 692/4, přípojkou splaškové kanalizace do plastové žumpy (3 m<sup>3</sup>), novou kopanou studnou a vodovodní přípojkou a oplocením pozemku parc. č. 692/8.**

Stavební úřad MÚ v Příboře, jako stavební úřad příslušný podle § 13 odst. 1 písm. g) zákona č. 183/2006 Sb., o územním plánování a stavebním řádu (stavební zákon), ve znění pozdějších předpisů, oznamuje v souladu s ustanovením § 87 odst. 1 stavebního zákona zahájení územního řízení o umístění stavby dotčeným orgánům a účastníkům řízení a současně nařizuje k projednání žádosti veřejné ústní jednání na den

**čtvrtek 9. dubna 2009 v 10,00 hod.**

**se schůzkou pozvaných v jednací místnosti stavebního úřadu (přízemí)  
(ul. Freudova č. 118 - budova býv. Domovní správy).**

Do podkladů pro rozhodnutí lze nahlédnout přede dnem ústního jednání na stavebním úřadě MÚ v Příboře (Po, St 8-11 a 12-17 hod., Út, Čt 8-11 a 12-14 hod.) a při ústním jednání.

Závazná stanoviska dotčených orgánů, námítky účastníků řízení a připomínky veřejnosti musí být uplatněny nejpozději při veřejném ústním jednání, jinak se k nim nepřihlíží.

K závazným stanoviskům a námitkám k věcem, o kterých bylo rozhodnuto při vydání územního nebo regulačního plánu, se nepřihlíží.

Účastník řízení ve svých námitkách uvede skutečnosti, které zakládají jeho postavení jako účastníka řízení a důvody podání námitek; k námitkám, které nesplňují uvedené požadavky, se nepřihlíží.

Obec uplatňuje v územním řízení námitky k ochraně zájmů obce a zájmů občanů obce. Osoba, která je účastníkem řízení podle § 85 odst. 2 písm. a), b) a d), může uplatňovat námitky proti projednávanému záměru v rozsahu, jakým je její právo přímo dotčeno. Osoba, která je účastníkem řízení podle § 85 odst. 2 písm. c) stavebního zákona, může v územním řízení uplatňovat námitky, pokud je projednávaným záměrem dotčen veřejný zájem, jehož ochranou se podle zvláštního právního předpisu zabývá.

Nechá-li se některý z účastníků řízení zastupovat, předloží jeho zástupce zdejšímu stavebnímu úřadu písemnou plnou moc.

Účastníci mají právo vyjádřit v řízení své stanovisko. Pokud o to požádají, poskytne jim správní orgán informace o řízení.

Ve smyslu ustanovení § 36 odst. 3 zákona č. 500/2004 Sb., správní řád, ve znění pozdějších

předpisů, se účastníci řízení mohou dne **15. 4. 2009** (8-11 a 12-17 hod.) vyjádřit k podkladům rozhodnutí v kanceláři stavebního úřadu MÚ Příbor (ul. Freudova č. 118).

**Žadatel** dle § 87 odst. 2 stavebního zákona **zajistí**, aby informace o jeho záměru a o tom, že podal žádost o vydání územního rozhodnutí, byla bezodkladně poté, co bylo nařízeno veřejné ústní jednání, vyvěšena na veřejně přístupném místě - na pozemku parc. č. 692/8 u hranice s přilehlou účelovou komunikací, a to do doby veřejného ústního jednání. Součástí informace budou kopie tohoto oznámení a výkres Situace stavby (č. v. 1 v měřítku 1:500) tvořící součást předložené dokumentace stavby. Pokud žadatel uvedenou povinnost nesplní, stavební úřad nařídí opakované veřejné ústní jednání.

Doručení veřejnou vyhláškou se provede tak, že se písemnost vyvěsí na úřední desce správního orgánu, který písemnost doručuje; na písemnost se vyznačí den vyvěšení. Písemnost nebo oznámení se zveřejní též způsobem umožňujícím dálkový přístup. Patnáctým dnem po vyvěšení se písemnost považuje za doručenou.

Pavel Hykel  
referent stavebního úřadu



Městský úřad Příbor  
stavební úřad  
742 58

#### **Příloha:**

- výkres Situace stavby (č. v. 1 v měřítku 1:500)

#### **Rozdělovník**

##### **Účastníci řízení**

*(dle ustanovení § 85 odst. 1 stavebního zákona - doporučeně do vl. rukou na doručenkou)*

- Miroslav Březovják, Pionýrů 1509/5, 742 58 Příbor
- Dana Březovjáková, Pionýrů 1509/5, 742 58 Příbor
- město Příbor, náměstí Sigmunda Freuda 19, 742 58 Příbor

*(dle ustanovení § 85 odst. 2 stavebního zákona - veřejnou vyhláškou):*

- ČEZ Distribuce a. s., Teplická 874/8, 405 02 Děčín 4 (4120385372 z 14. 11. 2008, 1019737072 z 14. 11. 2008)
- Úřad pro zastupování státu ve věcech majetkových, odloučené pracoviště Nový Jičín (UZSVM/ONJ/7680/2008-ONJM-Ha z 10. 11. 2008)
- Jan Mikš, 9. května 1267, Příbor
- Ing. Oldřich Strakoš, Jičínská 633, Příbor
- Mgr. Eva Strakošová, Jičínská 633, Příbor
- Ivana Maková, I. Šustaly 1082/15, 742 21 Kopřivnice

##### **Dotčené orgány státní správy (doporučeně na doručenkou)**

- MÚ Kopřivnice, odbor ŽPZ, Štefánikova 1163, 742 21 Kopřivnice (1272/2008/OŽP&63267/2008/Hur z 25. 11. 2008)
- MÚ Příbor, odbor ŽP

##### **Na vědomí**

- MÚ Příbor, odbor ÚP, rozvoje a MPR

##### **Správce úřední desky**

- MÚ Příbor, náměstí Sigmunda Freuda 19, 742 58


Toto oznámení musí být vyvěšeno po dobu 15 dnů.

Evidenční číslo písemnosti: 59/2009

Vyvěšeno dne: ..11..3..2009.....

Sejmuto dne: ..27..3..2009.....

Razítko a podpis orgánu, který potvrzuje vyvěšení a sejmutí a jeho zveřejnění způsobem umožňujícím dálkový přístup:  
za správnost: Buczková

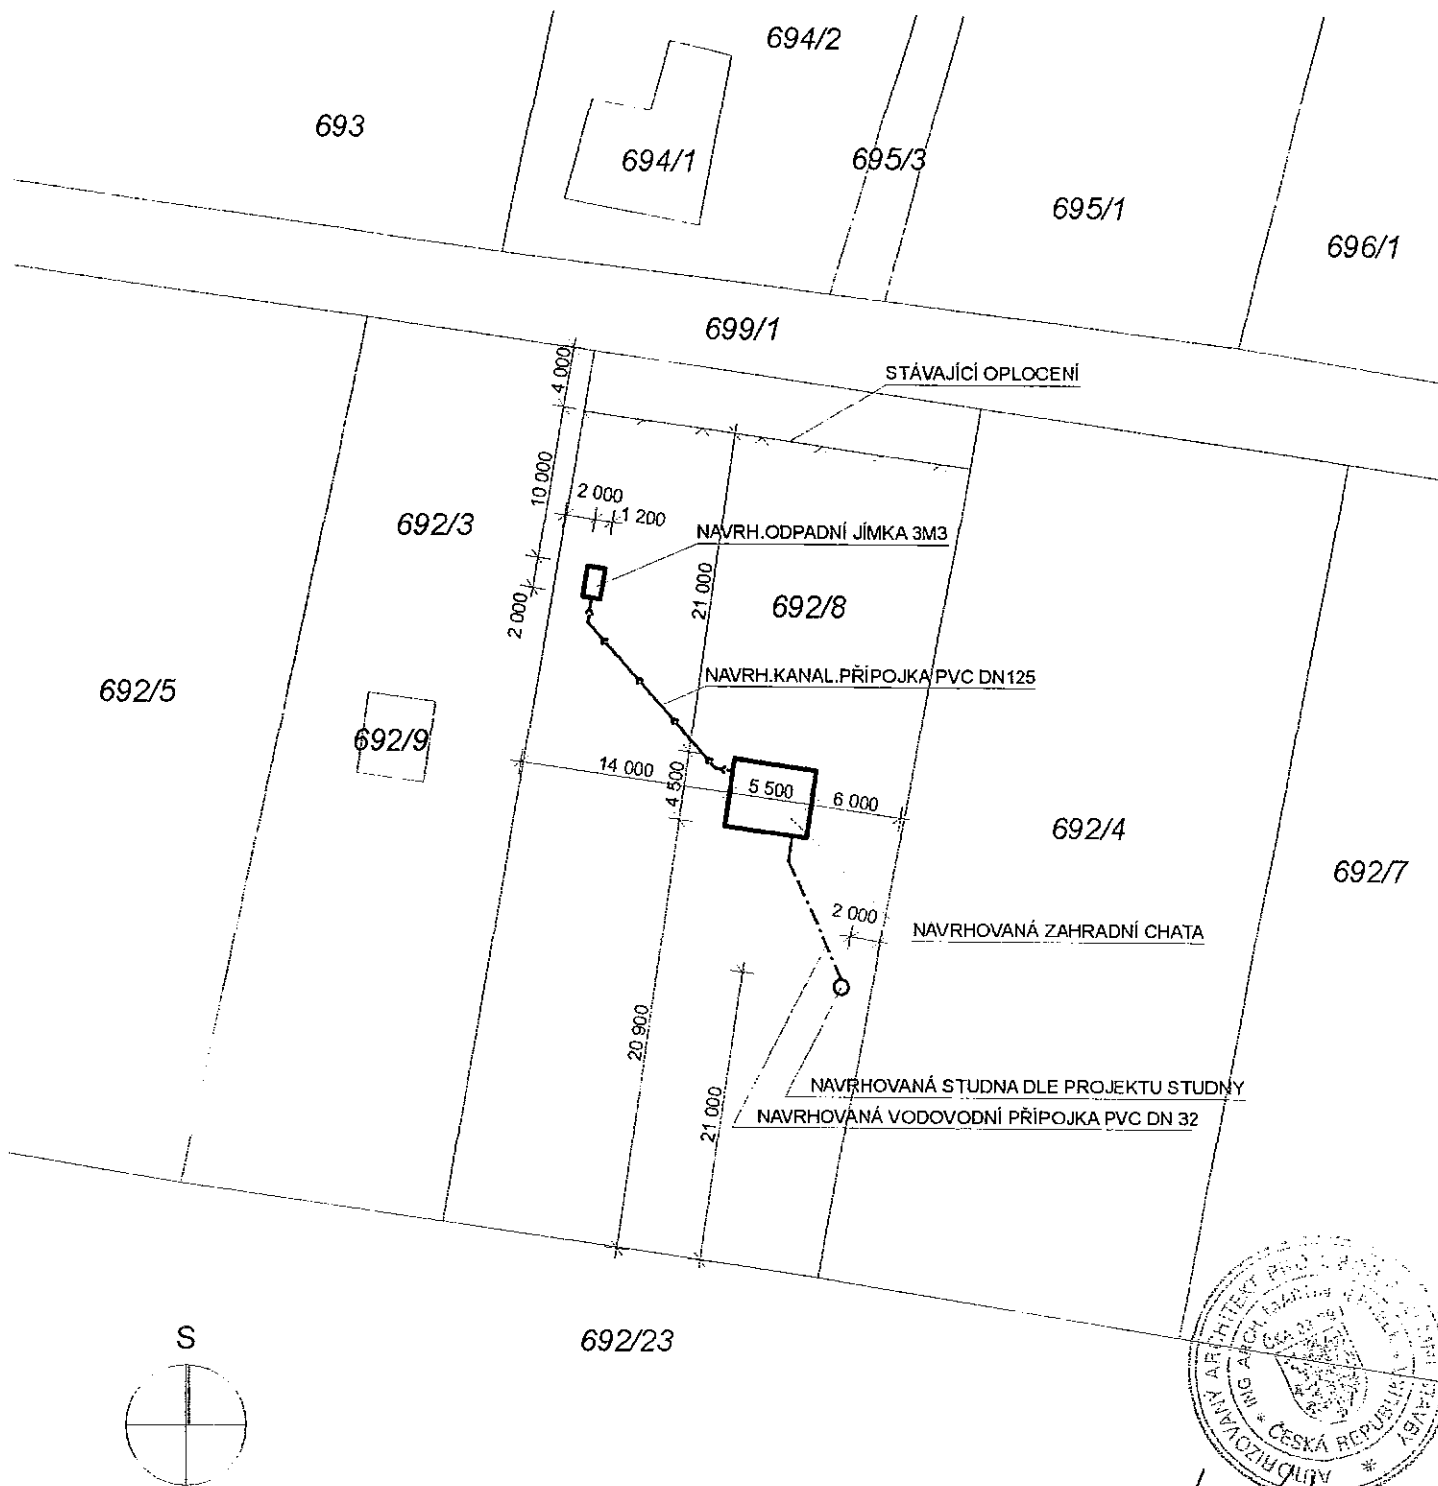

ZODP.PROJEKTANT		VYPRACOVAL		architektonický atelier	
Ing.arch.Martin Jeřábek		Ing.arch.Martin Jeřábek		ing.arch.martin jeřábek	
				jeřánská171 příbor 74258, tel: 739584113	
STAVEBNÍK:		Miroslav Březovják, Pionýrů 1509, 742 58 Příbor			
STAVBA:		FORMÁT			
ZAHRADNÍ CHATA		1 x A4			
k.ú. Klokočov u Příbora, č.parc. 692/8		DATUM			
		01 / 2009			
DRUH STAVBY:		STUPĚŇ			
NOVOSTAVBA		PDO			
PŘÍLOHA:		MĚŘÍTKO			
SITUACE STAVBY		1:500			
		Č.PŘÍLOHY			
		Č.PARÉ			
		1			