

M Ě S T S K Ý Ú Ř A D P Ř Í B O R

s t a v e b n í ú ř a d

náměstí Sigmunda Freuda 19, PSČ 742 58, tel. 556 455 460-3

Váš dopis značky / ze dne
27.01.2009

Naše značka
st. ú.104/zah/09/Ku

Vyřizuje
Ing. Kubáňová

Příbor
19.03.2009

O Z N Á M E N Í

ZAHÁJENÍ ÚZEMNÍHO ŘÍZENÍ O UMÍSTĚNÍ STAVBY, POZVÁNÍ K VEŘEJNÉMU ÚSTNÍMU JEDNÁNÍ A SEZNÁMENÍ S PODKLADY

VEŘEJNOU VYHLÁŠKOU

Dne 27.01.2009 podalo a dne 16.02.2009 doplnilo Město Příbor, náměstí Sigmunda Freuda 19, 742 58 Příbor, IČ 00298328 zastoupeno na základě plné moci Martinem Maléřem, Hájov 111, 742 58 Příbor, IČ 67325769 (dále jen „stavebník“) návrh na vydání územního rozhodnutí o umístění stavby „**Úprava ulice Vrchlického u ZŠ npor. Loma v Příboře**“ na pozemcích parc. č. 2115/1, 2114/1 v k. ú. a obec Příbor.

Dnem podání bylo zahájeno územní řízení o umístění stavby.

Stavební úřad MÚ Příbor, jako stavební úřad příslušný podle § 13 odst. 1 písm. f) zákona č. 183/2006 Sb., o územním plánování a stavebním řádu (stavební zákon), ve znění pozdějších předpisů (dále jen „stavební zákon“), oznamuje v souladu s ustanovením § 87 odst. 1 a 2 stavebního zákona zahájení územního řízení o umístění stavby dotčeným orgánům a účastníkům řízení a současně nařizuje k projednání žádosti veřejné ústní jednání na den

pondělí 20. dubna 2009 v 9,30 hod.

**se schůzkou pozvaných v kanceláři stavebního úřadu
(Freudova č. 118, přízemí).**

Do podkladů pro rozhodnutí lze nahlédnout přede dnem ústního jednání na stavebním úřadě MÚ Příbor (Po, St 8,00-11,00 a 12,00-17,00 hod., Út, Čt 8,00-11,00 a 12,00-14,00 hod.) a při ústním jednání.

Závazná stanoviska dotčených orgánů, námitky účastníků řízení a připomínky veřejnosti musí být uplatněny nejpozději při veřejném ústním jednání, jinak se k nim nepřihlíží.

K závazným stanoviskům a námitkám k věci, o kterých bylo rozhodnuto při vydání územního nebo regulačního plánu, se nepřihlíží.

Účastník řízení ve svých námitkách uvede skutečnosti, které zakládají jeho postavení jako účastníka řízení a důvody podání námitek; k námitkám, které nesplňují uvedené požadavky, se nepřihlíží.

Obec uplatňuje v územním řízení námitky k ochraně zájmů obce a zájmů občanů obce. Osoba, která je účastníkem řízení podle § 85 odst. 2 písm. a), b) a d) stavebního zákona, může uplatňovat námitky proti projednávanému záměru v rozsahu, jakým je její právo přímo dotčeno. Osoba, která je účastníkem řízení podle § 85 odst. 2 písm. c) stavebního zákona, může v územním řízení uplatňovat námitky, pokud je projednávaným záměrem dotčen veřejný zájem, jehož ochranou se podle zvláštního právního předpisu zabývá.

Nechá-li se některý z účastníků řízení zastupovat, předloží jeho zástupce zdejšímu stavebnímu úřadu písemnou plnou moc.


Účastníci mají právo vyjádřit v řízení své stanovisko. Pokud o to požádají, poskytne jim správní orgán informace o řízení. Účastníci jsou oprávněni navrhopvat důkazy a činit jiné návrhy po celou dobu řízení až do vydání rozhodnutí.

V souladu s ustanovením § 36 odst. 3 zákona č. 500/2004 Sb., správní řád, ve znění pozdějších

předpisů máte možnost vyjádřit se k podkladům rozhodnutí před jeho vydáním, a to 21.04.2009. V této souvislosti upozorňujeme, že v řízeních, ve kterých je uplatňována zásada koncentrace řízení, podle které účastníci řízení mohou uplatnit své připomínky nebo námitky pouze v předem stanovené lhůtě, toto ustanovení neslouží k tomu, aby se účastníci řízení mohli opětovně vyjádřit k projednávané věci a uplatnit k předmětu řízení nové námitky a připomínky.

Žadatel dle § 87 odst. 2 stavebního zákona zajistí, aby informace o jeho záměru a o tom, že podal žádost o vydání územního rozhodnutí, byla bezodkladně poté, co bylo nařízeno veřejné ústní jednání, vyvěšena na veřejně přístupném místě na pozemku parc. č. 2115/1 v k. ú. Příbor, a to do doby veřejného ústního jednání. Součástí informace budou kopie tohoto oznámení a výkres koordinační situace tvořící součást předložené dokumentace stavby. Pokud žadatel uvedenou povinnost nesplní, stavební úřad nařídí opakované veřejné ústní jednání.

Ing. Mária Kubánová
referent stavebního úřadu

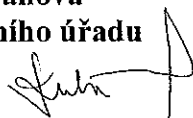

Městský úřad Příbor
stavební úřad
742 58

Příloha:

- koordinační situace - v měřítku 1:250 (č. v. 01)

Rozdělovník

Účastníci řízení:

(dle ustanovení § 85 odst. 1 stavebního zákona - doporučeně do vl. rukou na doručenkou)

- Město Příbor, náměstí Sigmunda Freuda 19, 742 58 Příbor IČ 00298328 zastoupeno na základě plné moci Martinem Maléřem, Hájov 111, 742 58 Příbor, IČ 67325769

(dle ustanovení § 85 odst. 2 stavebního zákona - veřejnou vyhláškou):

b) osoby, jejichž vlastnické nebo jiné věcné právo k sousedním stavbám anebo sousedním pozemkům nebo stavbám na nich může být územním rozhodnutím přímo dotčeno,

- ČEZ Distribuce a. s., Teplická 874/8, 405 02 Děčín 4 (1019741249 z 18.11.2008)
- RWE Distribuční služby, s. r. o., Plynárenská 499/1, 657 02 Brno (467/09/152 z 28.01.2009)
- SmVaK Ostrava a. s., 28. října 169, 709 45 Ostrava (9773/V013821/2008/PO z 07.11.2008)
- Technické služby města Příbor, Štramberská 483, 742 58 Příbor (zn. 166/2008 z 24.10.2008)
- Michal Mocek, Místecká 39, 742 58 Příbor
- Libor Mocek, I. Šustaly 1107/7, 742 21 Kopřivnice
- Stanislava Mocková, Místecká 39, 742 58 Příbor
- Mojmír Mocek, Černokostelecká 2019/79, Praha 10 - Strašnice
- Antonín Mocek, Nábřeží Rudarmějců 874, 742 58 Příbor
- Marie Zemánková, Vrchlického 978, 742 58 Příbor
- Ing. Radim Monsport, Vrchlického 983, 742 58 Příbor

Dotčené orgány státní správy: *(doporučeně na doručenkou)*

- MÚ Kopřivnice, odbor stavebního řádu, územního plánování a památkové péče (57/2009/SÚP&5808/2009/PšeJa z 13.02.2009)
- MÚ Kopřivnice, odbor životního prostředí (17/2009/OŽP&4510/2009/Hur z 10.02.2009, 31/2007/OŽP&60546/2008/Pap z 24.10.2008)
- MÚ Kopřivnice, odbor dopravy a silničního hospodářství
- Policie ČR, DI Nový Jičín, Svatopluka Čecha 11, 741 01 Nový Jičín (č.j. ORNJ-11484/ČJ-2008-07 ze dne 12.11.2008)

Na vědomí: *(doručeně na doručenkou)*

- NIPÍ ČR, o. s., Bieblova 3, 702 00 Ostrava (zn. FM/145/08 z 28.11.2008)
- MÚ Příbor, odbor ÚP, rozvoje a MPR (ÚP/848/2008/Ši z 30.09.2008)

Správce úřední desky:

- MÚ Příbor, náměstí Sigmunda Freuda 19, 742 58 Příbor

Toto oznámení musí být vyvěšeno po dobu 15 dnů.

Evidenční číslo písemnosti: 69/2009


Vyvěšeno dne: 19.3.2009..... Sejmuto dne: 6.4.2009.....

Podpis a razítko oprávněné osoby, která potvrzuje vyvěšení a sejmutí.

za správnost: Alice Buczková

SITUACE M 1:250

k.ú. Příbor

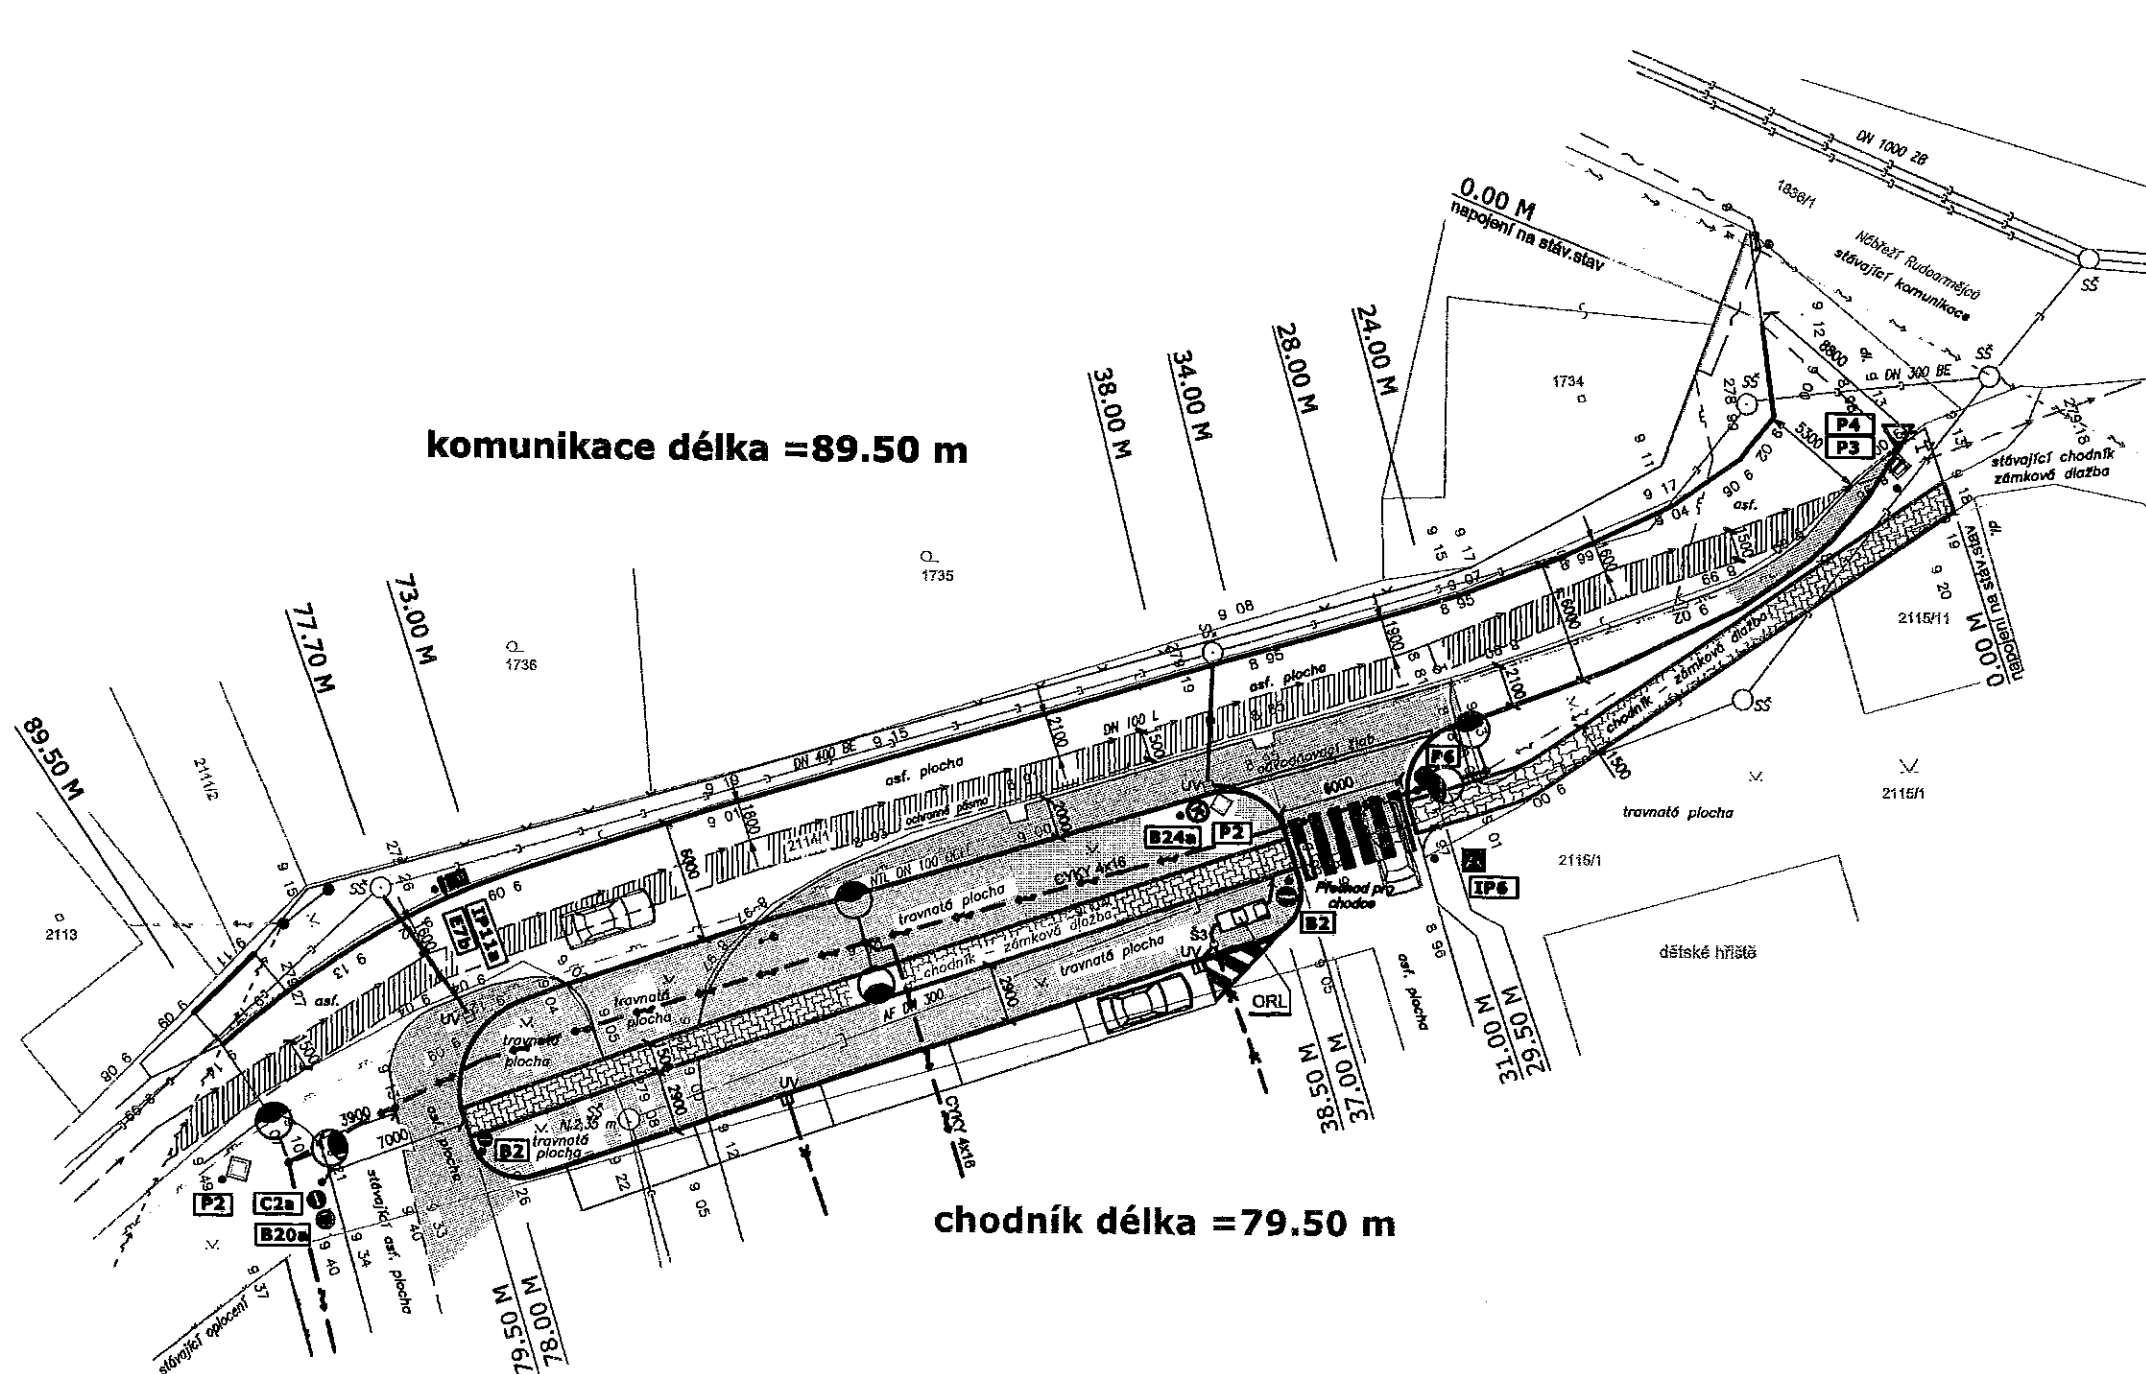

LEGENDA :

- STÁVAJÍCÍ PLOCHA
- ZPEVNĚNÁ PLOCHA - zámková dlažba přírodní
- ZPEVNĚNÁ PLOCHA - asfaltobeton
- ROSTLÝ TERÉN - zeleň

STÁVAJÍCÍ INŽ.SÍTĚ

- NTL ROZVOD PLYNU, OCEL
- VODOVODNÍ POTRUBÍ
- EL. ZEMNÍ VEDENÍ VN
- EL. ZEMNÍ VEDENÍ NN
- SDĚLOVACÍ KABEL
- KANALIZAČNÍ POTRUBÍ
- OPLOCENÍ
- SS BETONOVÁ KANALIZAČNÍ ŠACHTA
- UV ULIČNÍ VPUST

NOVÉ INŽENÝRSKÉ SÍTĚ

- KANALIZAČNÍ POTRUBÍ
- VSAKOVACÍ DRÉN Ø100 SIROPLAST-KMARLEY
- EL. ZEMNÍ VEDENÍ VN
- EL. ZEMNÍ VEDENÍ NN
- OPLOCENÍ
- UV ULIČNÍ VPUST
- ORL ODLUČOVAČ ROPNÝCH LÁTEK LAPOL NS 20
- SVÍTIDLO VEŘEJNÉHO OSVĚTLENÍ

POZNÁMKA :

Před začátkem stavby je investor povinen zajistit vytyčení všech podzemních inženýrských sítí a během výstavby dbát pokynů jejich správce. Toto je povinen zajistit i u sítí neuvedených v dokumentaci, bude-li přítomnost takového zařízení zjištěna. Křížení vedení musí být v rýze řádně zaizbováno, aby se zabránilo jejich poškození. Při provádění zásepu rýhy je nutno zajistit dostatečné zhutnění, aby se zabránilo dodatečnému sedání zásepu. Při křížení a uložení inženýrských sítí je nutno dodržet ustanovení ČSN 73 6005 a ČSN 33 2000-5-52 a další dotčené předpisy.

Nutno upravit výšky uložení uličních vjezdů, popř. poklopů do výšky nivy chodníku

DOPRAVNÍ ŘEŠENÍ SJEZDU :

Rozhledový trojúhelník pro zastavení (dle ČSN 736101, 736102, 736110) je navržen pro hodnotu 50 km/h ne 35m. V rozhledovém trojúhelníku se dle ČSN 736102 nebude nacházet překážka výš než 0,7m.

UPOZORNĚNÍ:

ZÁKRESY PODZEMNÍCH INŽENÝRSKÝCH SÍTÍ NESLOUŽÍ JAKO VYTYČOVACÍ VÝKRES - PŘED ZAHÁJENÍM STAVEBNÍCH PRACÍ MUSÍ INVESTOPRÁVCE SÍTÍ A JEJICH OZNAČENÍ NA MÍSTĚ, PŘÍP. ZAJIŠTĚNÍ DLE PLATNÝCH PŘEDPISŮ.

výškový systém: MÍSTNÍ

Chodník

Počátek úseku : Y 482109.54 X 1122404.49

Konec úseku : Y 482084.35 X 1122478.68

Komunikace

Počátek úseku : Y 482102.20 X 1122408.27

Konec úseku : Y 482095.25 X 1122409.13

POZOR! PŘED ZAHÁJENÍM STAVEBNÍCH PRACÍ JE NUTNO OVĚŘIT ROZMĚRY.

KRESLIL	PROJEKTANT	ZODP.PROJEKTANT	Martin Maláň	
Martin Maláň	Martin Maláň	Ing.arch. Marka Jančová	Hájov čp.111, 742 58 Příbor 732 377 208 malam@seznam.cz iČO 87325788	
MÍSTO STAVBY parc.č.2115/1,2114/1, k.ú. Příbor				
INVESTOR Město Příbor, nám. S.Freuda 19, Příbor 742 58			Číslo zakázky	48/2008
			Datum	04-11/2008
STAVBA			Stupeň	Projekt OR
Úprava ulice Vrchlického u ZŠ npor.Loma v Příboře			Formát	6x A4
			Měřítko	1:250
NÁZEV VÝKRESU			ČÍSLO PŘÍLOHY	
KOORDINAČNÍ SITUACE			01	