

M Ě S T S K Ý Ú Ř A D P Ř Í B O R

s t a v e b n í ú ř a d

náměstí Sigmunda Freuda 19, PSČ 742 58, tel. 556 455 460-3

Váš dopis značky / ze dne
05.05.2009

Naše značka
st. ú.506/zah/09/Ku

Vyřizuje
Ing. Kubáňová

Příbor
29.05.2009

O Z N Á M E N Í

ZAHÁJENÍ ÚZEMNÍHO ŘÍZENÍ O UMÍSTĚNÍ STAVBY, POZVÁNÍ K VEŘEJNÉMU ÚSTNÍMU JEDNÁNÍ A SEZNÁMENÍ S PODKLADY

VEŘEJNOU VYHLÁŠKOU

Dne 05.05.2009 podal pan Marek Šátek (05.09.1984), bytem Pionýrů 1509, 742 58 Příbor (dále jen „stavebník“) návrh na vydání územního rozhodnutí o umístění stavby „**Prodloužení vodovodního řadu a vodovodní přípojka**“ na pozemcích parc. č. 716870, 860/12 v k. ú. a obec Skotnice.

Dnem podání bylo zahájeno územní řízení o umístění stavby.

Městský úřad Příbor, stavební úřad, vyzývá pouze stavebníka (nikoliv ostatní účastníky řízení) o okamžité uhrazení správního poplatku ve výši 1000,- Kč (za vydání územního rozhodnutí).

Správní poplatek může stavebník zaplatit:

- bankovním převodem na č. ú.: 19-2225801/0100, v. s.: 401
- osobně na pokladně stavebního úřadu Městského úřadu Příbor.

V případě nezaplacení správního poplatku bude řízení podle § 5 odst. 4) zákona č. 634/2004 Sb., o správních poplatcích, ve znění pozdějších předpisů zastaveno.

Stavebník předloží stavebnímu úřadu doklad, prokazující zaplacení správního poplatku v termínu do 7 dnů ode dne doručení tohoto oznámení.

Stavební úřad MÚ Příbor, jako stavební úřad příslušný podle § 13 odst. 1 písm. f) zákona č. 183/2006 Sb., o územním plánování a stavebním řádu (stavební zákon), ve znění pozdějších předpisů (dále jen „stavební zákon“), oznamuje v souladu s ustanovením § 87 odst. 1 stavebního zákona zahájení územního řízení o umístění stavby dotčeným orgánům a účastníkům řízení a současně nařizuje k projednání žádosti veřejné ústní jednání na den

úterý 30. června 2009 v 9:00 hod.

se schůzkou pozvaných v kanceláři stavebního úřadu

(Freudova č. 118, přízemí).

Do podkladů pro rozhodnutí lze nahlédnout přede dnem ústního jednání na stavebním úřadě MÚ Příbor (Po, St 8,00-11,00 a 12,00-17,00 hod., Út, Čt 8,00-11,00 a 12,00-14,00 hod.) a při ústním jednání.

Závazná stanoviska dotčených orgánů, námitky účastníků řízení a připomínky veřejnosti musí být uplatněny nejpozději při veřejném ústním jednání, jinak se k nim nepřihlíží.

K závazným stanoviskům a námitkám k věci, o kterých bylo rozhodnuto při vydání

územního nebo regulačního plánu, se nepřihlíží.

Účastník řízení ve svých námitkách uvede skutečnosti, které zakládají jeho postavení jako účastníka řízení a důvody podání námitek; k námitkám, které nesplňují uvedené požadavky, se nepřihlíží.

Obec uplatňuje v územním řízení námitky k ochraně zájmů obce a zájmů občanů obce. Osoba, která je účastníkem řízení podle § 85 odst. 2 písm. a), b) a d) stavebního zákona, může uplatňovat námitky proti projednávanému záměru v rozsahu, jakým je její právo přímo dotčeno. Osoba, která je účastníkem řízení podle § 85 odst. 2 písm. c) stavebního zákona, může v územním řízení uplatňovat námitky, pokud je projednávaným záměrem dotčen veřejný zájem, jehož ochranou se podle zvláštního právního předpisu zabývá.


Nechá-li se některý z účastníků řízení zastupovat, předloží jeho zástupce zdejšímu stavebnímu úřadu písemnou plnou moc.

Účastníci mají právo vyjádřit v řízení své stanovisko. Pokud o to požádají, poskytne jim správní orgán informace o řízení. Účastníci jsou oprávněni navrhopvat důkazy a činit jiné návrhy po celou dobu řízení až do vydání rozhodnutí.

V souladu s ustanovením § 36 odst. 3 zákona č. 500/2004 Sb., správní řád, ve znění pozdějších předpisů máte možnost vyjádřit se k podkladům rozhodnutí před jeho vydáním, a to od 01.06.2009 do 03.06.2009. V této souvislosti upozorňujeme, že v řízeních, ve kterých je uplatňována zásada koncentrace řízení, podle které účastníci řízení mohou uplatnit své připomínky nebo námitky pouze v předem stanovené lhůtě, toto ustanovení neslouží k tomu, aby se účastníci řízení mohli opětovně vyjádřit k projednávané věci a uplatnit k předmětu řízení nové námitky a připomínky.

Žadatel dle § 87 odst. 2 stavebního zákona zajistí, aby informace o jeho záměru a o tom, že podal žádost o vydání územního rozhodnutí, byla bezodkladně poté, co bylo nařízeno veřejné ústní jednání, vyvěšena na veřejně přístupném místě na pozemku parc. č. 870 v k. ú. Skotnice, a to do doby veřejného ústního jednání. Součástí informace budou kopie tohoto oznámení a výkres koordinační situace tvořící součást předložené dokumentace stavby. Pokud žadatel uvedenou povinnost nesplní, stavební úřad nařídí opakované veřejné ústní jednání.

Ing. Mária Kubánová
referent stavebního úřadu

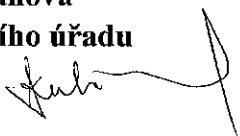

Městský úřad Příbor
stavební úřad
742 58

Příloha:

- koordinační situace - v měřítku 1:500 (číslo přílohy 01)

Rozdělovník

Účastníci řízení:

(dle ustanovení § 85 odst. 1 stavebního zákona – **doporučeně na doručenk**u)

- Marek Šátek (05.09.1984), bytem Pionýrů 1509, 742 58 Příbor
- Obec Skotnice

(dle ustanovení § 85 odst. 2 stavebního zákona – **doručeno veřejnou vyhláškou**):

- a) *vlastník pozemku nebo stavby, na kterých má být požadovaný záměr uskutečněn, není-li sám žadatelem, nebo ten, kdo má jiné věcné právo k tomuto pozemku nebo stavbě, nejde-li o případ uvedený v písmenu d)*
- Obec Skotnice

- Eva Šátková, Skotnice 179

b) osoby, jejichž vlastnické nebo jiné věcné právo k sousedním stavbám anebo sousedním pozemkům nebo stavbám na nich může být územním rozhodnutím přímo dotčeno,

- ČEZ Distribuce a. s., Teplická 874/8, 405 02 Děčín 4 (1021346112 z 26.03.2009)
- RWE Distribuční služby, s. r. o., Plynárenská 499/1, 657 02 Brno (1324/09/152 z 23.03.2009)
- SmVaK Ostrava a. s., 28. října 169, 709 45 Ostrava (9773/V002173/2009/PO z 19.02.2009)
- Břetislav Seibert, Skotnice 178
- Danuše Seibertová, Skotnice 178
- Erich Becke, Skotnice 179
- Anna Becková, Skotnice 179
- Oldřich Vyvial, Skotnice 175
- Michal Kosák, Jana Šoupala 1605/19, 708 00 Ostrava – Poruba
- Jana Jalůvková, Choráze 1505, 742 58 Příbor
- Stanislav Demel, Nábřeží Rudarmějců 1517, 742 58 Příbor
- Petr Demel, Gagarinova 215, 742 58 Příbor

Správce úřední desky: (doručeno na doručenkou) vč. situace

- MÚ Příbor, náměstí Sigmunda Freuda 19, 742 58 Příbor
- Obecní úřad Skotnice, Skotnice 24

Toto oznámení musí být vyvěšeno po dobu 15 dnů.


Evidenční číslo písemnosti: 159/2009

Vyvěšeno dne: 2.6.2009 Sejmuto dne: 18.6.2009

Podpis a razítko oprávněné osoby, která potvrzuje vyvěšení a sejmutí.
Alice Buczková

SITUACE M 1:500

k.ú. Skotnice

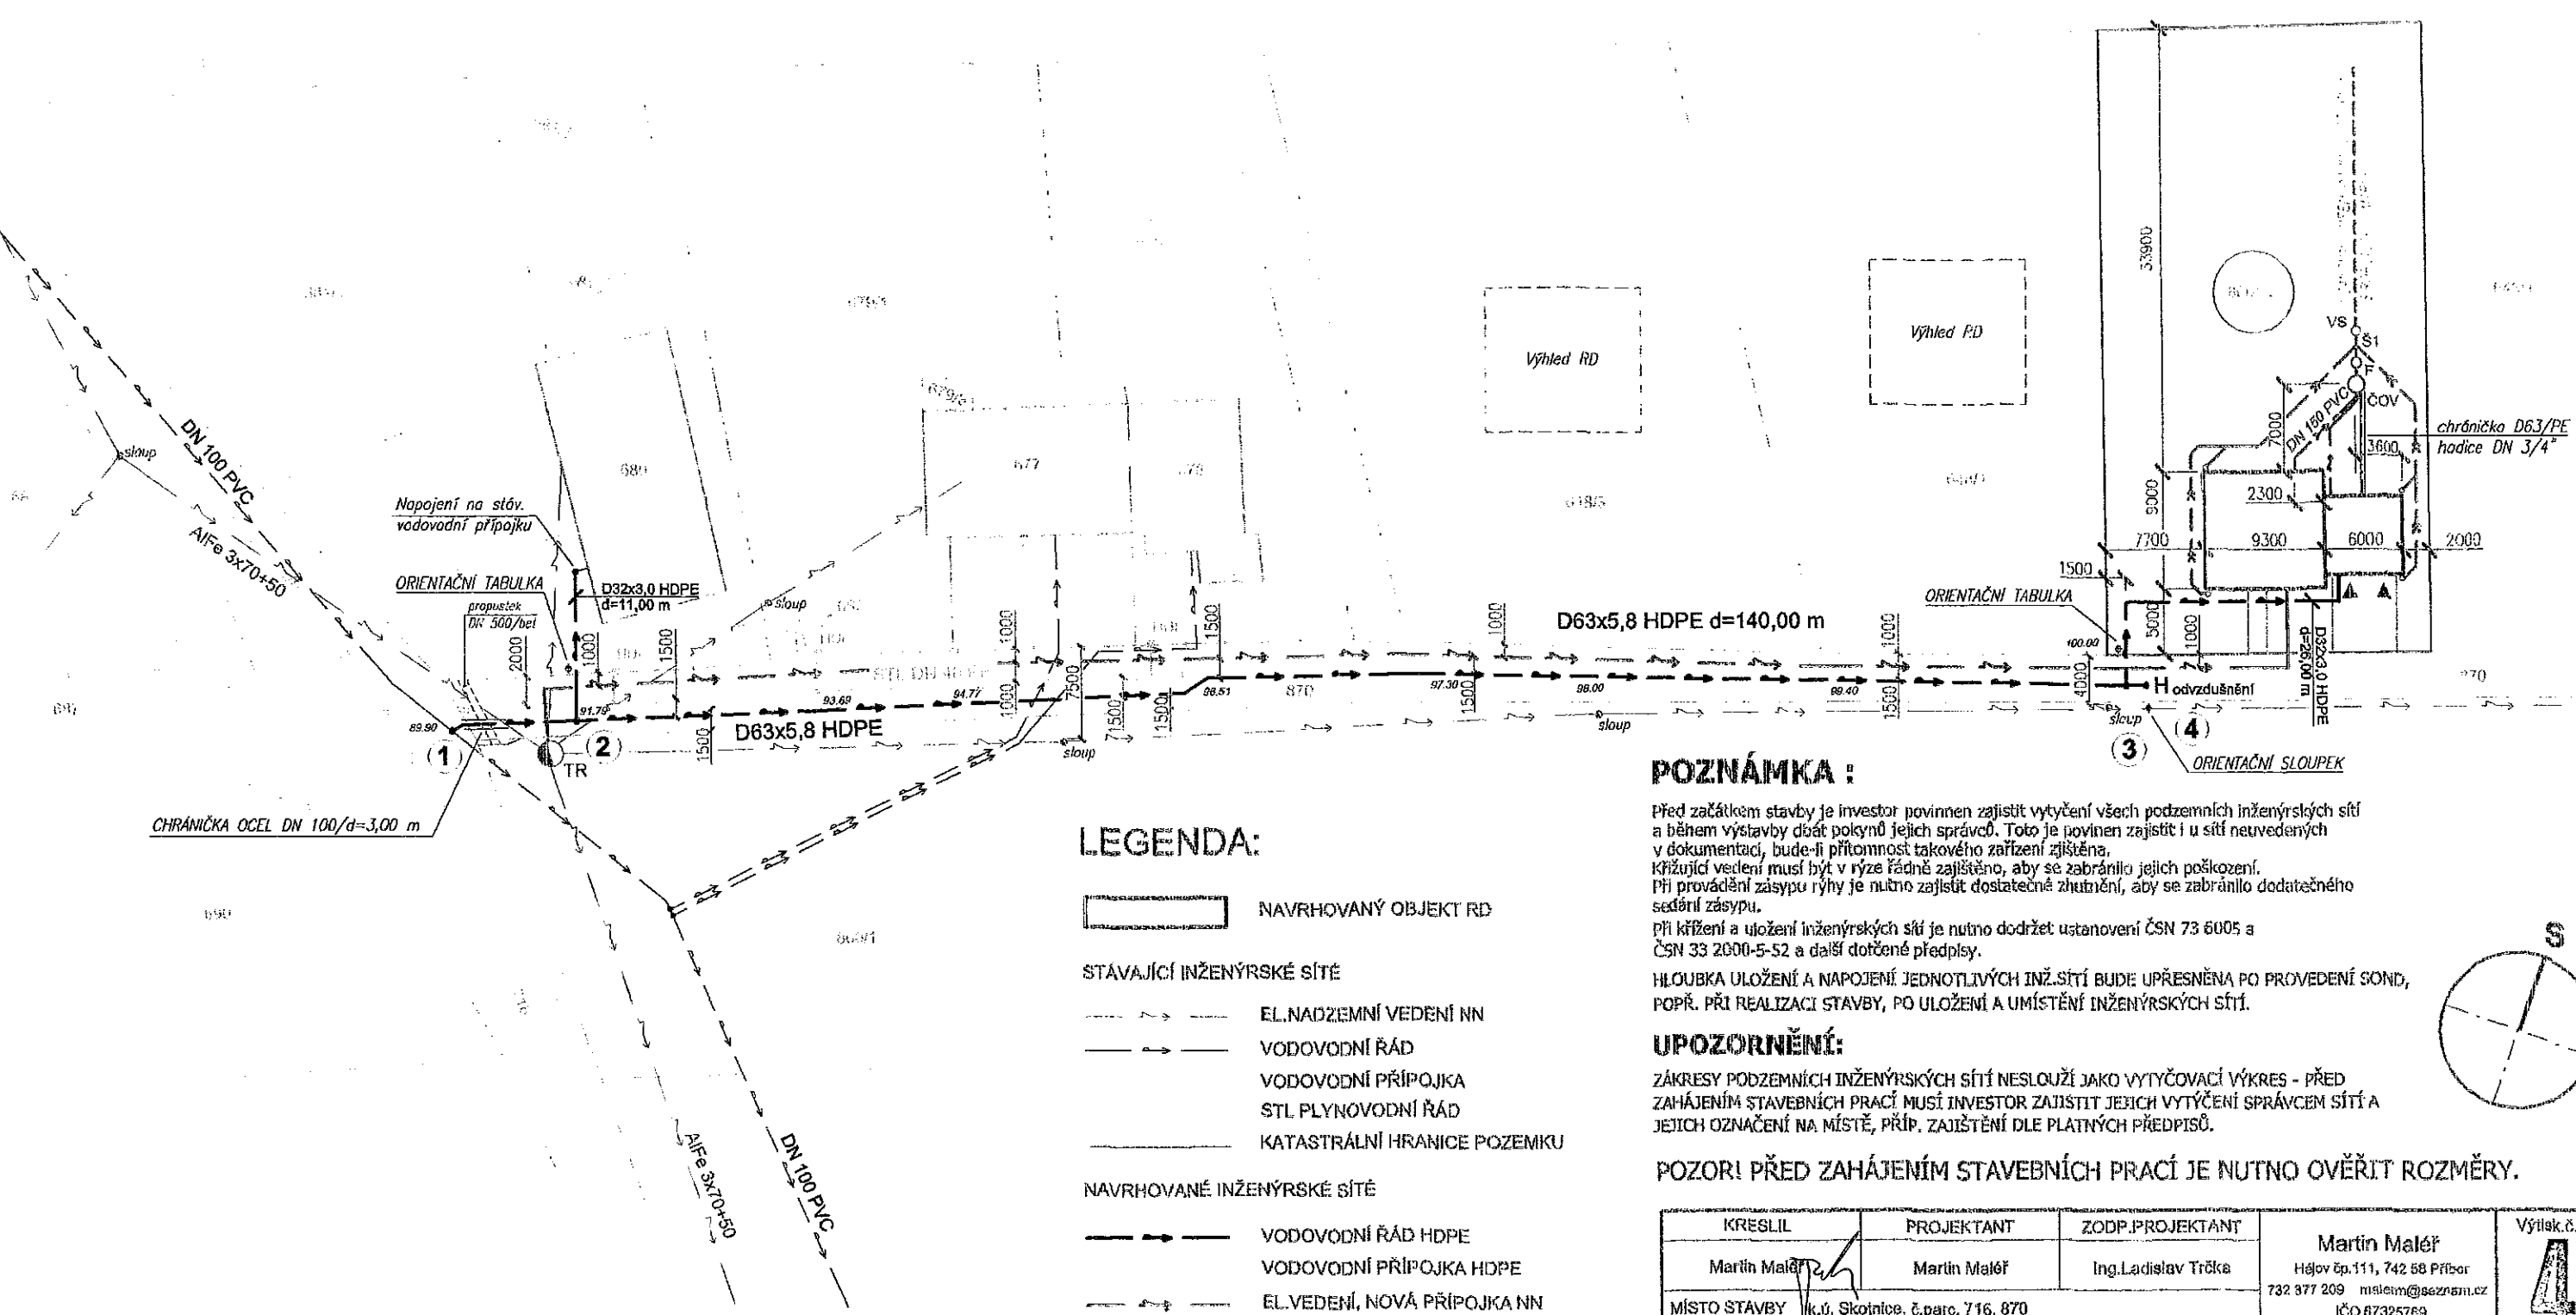

LEGENDA:

- NAVRHOVANÝ OBJEKT RD
- STÁVAJÍCÍ INŽENÝRSKÉ SÍTĚ
- EL. NADZEMNÍ VEDENÍ NN
 - VODOVODNÍ ŘÁD
 - VODOVODNÍ PŘÍPOJKA
 - STL PLYNOVODNÍ ŘÁD
 - KATASTRÁLNÍ HRANICE POZEMKU

- NAVRHOVANÉ INŽENÝRSKÉ SÍTĚ
- VODOVODNÍ ŘÁD HDPE
 - VODOVODNÍ PŘÍPOJKA HDPE
 - EL. VEDENÍ, NOVÁ PŘÍPOJKA NN
 - NAVRH. KANALIZAČNÍ PŘÍPOJKA DO ČOV
 - DEŠŤOVÁ KANALIZACE
- ČOV DOMOVNÍ ČISTÍRNA ODPADNÍCH VOD AS-VARICOMP 5 ROTO/Asic
- F ZEMNÍ FILTR ZF4 27/12/12 MIG/Sineko
- Š1 KONTROLNÍ ŠACHTA WAVIN D315
- VS VSAKOVACÍ STUDNA

POZNÁMKA :

Před začátkem stavby je investor povinen zajistit vytyčení všech podzemních inženýrských sítí a během výstavby doát pokynů jejich správců. Toto je povinen zajistit i u sítí neuvedených v dokumentaci, bude-li přítomnost takového zařízení zjištěna. Křížující vedení musí být v rýze řádně zajištěno, aby se zabránilo jejich poškození. Při provádění zássypu rýhy je nutno zajistit dostatečné zhutnění, aby se zabránilo dodatečného sedání zássypu. Při křížení a ujození inženýrských sítí je nutno dodržet ustanovení ČSN 73 6005 a ČSN 33 2000-5-52 a další dotčené předpisy.

HLoubka uložení a napojení jednotlivých inž. sítí bude upřesněna po provedení sond, popř. při realizaci stavby, po uložení a umístění inženýrských sítí.

UPOZORNĚNÍ:

Zákresy podzemních inženýrských sítí neslouží jako vytyčovací výkres - před zahájením stavebních prací musí investor zajistit jejich vytyčení správcem sítí a jejich označení na místě, příp. zajištění dle platných předpisů.

POZOR! PŘED ZAHÁJENÍM STAVEBNÍCH PRACÍ JE NUTNO OVĚŘIT ROZMĚRY.

KRESLIL	PROJEKTANT	ZODP.PROJEKTANT	Martin Maléf Hájov čp.111, 742 58 Příbor 732 977 209 malem@seznam.cz IČO 67325769		Výtisk č. 4
Martin Maléf	Martin Maléf	Ing.Ladislav Trčka			
MÍSTO STAVBY			k.ú. Skotnice, č.parc. 716, 870		
INVESTOR			Marek Šátek, Plonýrů 1509, 742 58 Příbor		
STAVBA VODOVODNÍ ŘÁD k.ú. SKOTNICE			Číslo zakázky	08/2009	
			Datum	01/2009	
			Stupeň	Projekt stavby	
			Formát	2x A4	
			Měřítko	1:500	
NÁZEV VÝKRESU			ČÍSLO PŘÍLOHY		
KOORDINAČNÍ SITUACE			01		