

M Ě S T S K Ý Ú Ř A D P Ř Í B O R

s t a v e b n í ú ř a d

náměstí Sigmunda Freuda 19, PSČ 742 58, tel. 556 455 460-3

Váš dopis značky / ze dne
29.05.2009

Naše značka
st. ú.638/zah/09/Ku

Vyřizuje
Ing. Kubáňová

Příbor
11.06.2009

O Z N Á M E N Í

ZAHÁJENÍ ÚZEMNÍHO ŘÍZENÍ O UMÍSTĚNÍ STAVBY, POZVÁNÍ K VEŘEJNÉMU ÚSTNÍMU JEDNÁNÍ A SEZNÁMENÍ S PODKLADY

VEŘEJNÁ VYHLÁŠKA

Dne 29.05.2009 podala právnická osoba VYKOV s. r. o., se sídlem Kopřivnice, Vlčovice 71, IČO: 26820412 (dále jen „stavebník“) návrh na vydání územního rozhodnutí o umístění stavby „Přístavba výrobní haly VYKOV v Příboře“ na pozemcích parc. č. 205/144, 132/4, 205/98, 205/6, 205/113, 205/139 v k. ú. Klokočov u Příbora a obec Příbor.

Dnem podání bylo zahájeno územní řízení o umístění stavby.

Stavební úřad MÚ Příbor, jako stavební úřad příslušný podle § 13 odst. 1 písm. f) zákona č. 183/2006 Sb., o územním plánování a stavebním řádu (stavební zákon), ve znění pozdějších předpisů (dále jen „stavební zákon“), oznamuje v souladu s ustanovením § 87 odst. 1 stavebního zákona zahájení územního řízení o umístění stavby dotčeným orgánům a účastníkům řízení a současně nařizuje k projednání žádosti veřejné ústní jednání na den

úterý 14. července 2009 v 9,00 hod.

se schůzkou pozvaných v kanceláři stavebního úřadu

(Freudova č. 118, přízemí).

Do podkladů pro rozhodnutí lze nahlédnout přede dnem ústního jednání na stavebním úřadě MÚ Příbor (Po, St 8,00-11,00 a 12,00-17,00 hod., Út, Čt 8,00-11,00 a 12,00-14,00 hod.) a při ústním jednání.

Závazná stanoviska dotčených orgánů, námitky účastníků řízení a připomínky veřejnosti musí být uplatněny nejpozději při veřejném ústním jednání, jinak se k nim nepřihlíží.

K závazným stanoviskům a námitkám k věci, o kterých bylo rozhodnuto při vydání územního nebo regulačního plánu, se nepřihlíží.

Účastník řízení ve svých námitkách uvede skutečnosti, které zakládají jeho postavení jako účastníka řízení a důvody podání námitek; k námitkám, které nesplňují uvedené požadavky, se nepřihlíží.

Obec uplatňuje v územním řízení námitky k ochraně zájmů obce a zájmů občanů obce. Osoba, která je účastníkem řízení podle § 85 odst. 2 písm. a), b) a d) stavebního zákona, může uplatňovat námitky proti projednávanému záměru v rozsahu, jakým je její právo přímo dotčeno. Osoba, která je účastníkem řízení podle § 85 odst. 2 písm. c) stavebního zákona, může v územním řízení uplatňovat námitky, pokud je projednávaným záměrem dotčen veřejný zájem, jehož ochranou se podle zvláštního právního předpisu zabývá.


Nechá-li se některý z účastníků řízení zastupovat, předloží jeho zástupce zdejšímu stavebnímu úřadu písemnou plnou moc.

Účastníci mají právo vyjádřit v řízení své stanovisko. Pokud o to požádají, poskytne jim správní orgán informace o řízení. Účastníci jsou oprávněni navrhnout důkazy a činit jiné návrhy po celou dobu řízení až do vydání rozhodnutí.

V souladu s ustanovením § 36 odst. 3 zákona č. 500/2004 Sb., správní řád, ve znění pozdějších předpisů máte možnost vyjádřit se k podkladům rozhodnutí před jeho vydáním, a to od 15.07.2009 do 17.07.2009. V této souvislosti upozorňujeme, že v řízeních, ve kterých je uplatňována zásada koncentrace řízení, podle které účastníci řízení mohou uplatnit své připomínky nebo námitky pouze v předem stanovené lhůtě, toto ustanovení neslouží k tomu, aby se účastníci řízení mohli opětovně vyjádřit k projednávané věci a uplatnit k předmětu řízení nové námitky a připomínky.

Žadatel dle § 87 odst. 2 stavebního zákona zajistí, aby informace o jeho záměru a o tom, že podal žádost o vydání územního rozhodnutí, byla bezodkladně poté, co bylo nařízeno veřejné ústní jednání, vyvěšena na veřejně přístupném místě na pozemku parc. č. 205/113 v k. ú. Klokočov u Příbora, a to do doby veřejného ústního jednání. Součástí informace budou kopie tohoto oznámení a výkres koordinační situace tvořící součást předložené dokumentace stavby. Pokud žadatel uvedenou povinnost nesplní, stavební úřad nařídí opakované veřejné ústní jednání.

Ing. Mária Kubáňová
referent stavebního úřadu

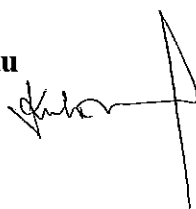

Městský úřad Příbor
stavební úřad
742 58

Příloha:

- situace - v měřítku 1:250

Rozdělovník

Účastníci řízení:

(dle ustanovení § 85 odst. 1 stavebního zákona - doporučeně do vl. rukou na doručenkou)

- VYKOV s. r. o., se sídlem Kopřivnice, Vlčovice 71, IČO: 26820412
- Město Příbor, náměstí Sigmunda Freuda 19, 742 58 Příbor

(dle ustanovení § 85 odst. 2 stavebního zákona - veřejnou vyhláškou):

b) osoby, jejichž vlastnické nebo jiné věcné právo k sousedním stavbám anebo sousedním pozemkům nebo stavbám na nich může být územním rozhodnutím přímo dotčeno,

- ČEZ Distribuce a. s., Teplická 874/8, 405 02 Děčín 4
- RWE Distribuční služby, s. r. o., Plynárenská 499/1, 657 02 Brno
- SmVaK Ostrava a. s., 28. října 169, 709 45 Ostrava
- Telefonica O2 Czech Republic, a. s., 1. Máje 3, 709 05 Ostrava
- Technické služby města Příbor, Štramberská 483, 742 58 Příbor
- DEC – PLAST, spol. s r. o., Místecká 1111, 742 58 Příbor
- Irena Šťastná, Mlýnská 1216, 742 58 Příbor
- Radim Ermis, Místecká 1115, 742 58 Příbor
- Petra Ermisová, Místecká 1115, 742 58 Příbor

Dotčené orgány státní správy: *(doporučeně na doručenkou)*

- MÚ Kopřivnice, odbor životního prostředí
- Hasičský záchranný sbor MSK, územní odbor Nový Jičín
- Krajská hygienická stanice MSK, územní pracoviště Nový Jičín
- Krajský úřad MSK, odbor životního prostředí a zemědělství

Na vědomí: *(doručeně na doručenkou)*

- MÚ Příbor, odbor ÚP, rozvoje a MPR

Správce úřední desky:

- MÚ Příbor, náměstí Sigmunda Freuda 19, 742 58 Příbor



Toto oznámení musí být vyvěšeno po dobu 15 dnů.

Evidenční číslo písemnosti: 168/2009

Vyvěšeno dne: ..12.6.2009..... Sejmuto dne: ..29.6.2009.....

Podpis a razítko oprávněné osoby, která potvrzuje vyvěšení a sejmutí.
za správnost: Alice Buczková

SITUACE - 1:250

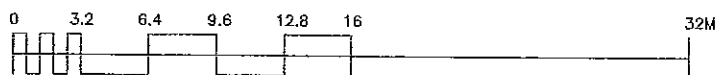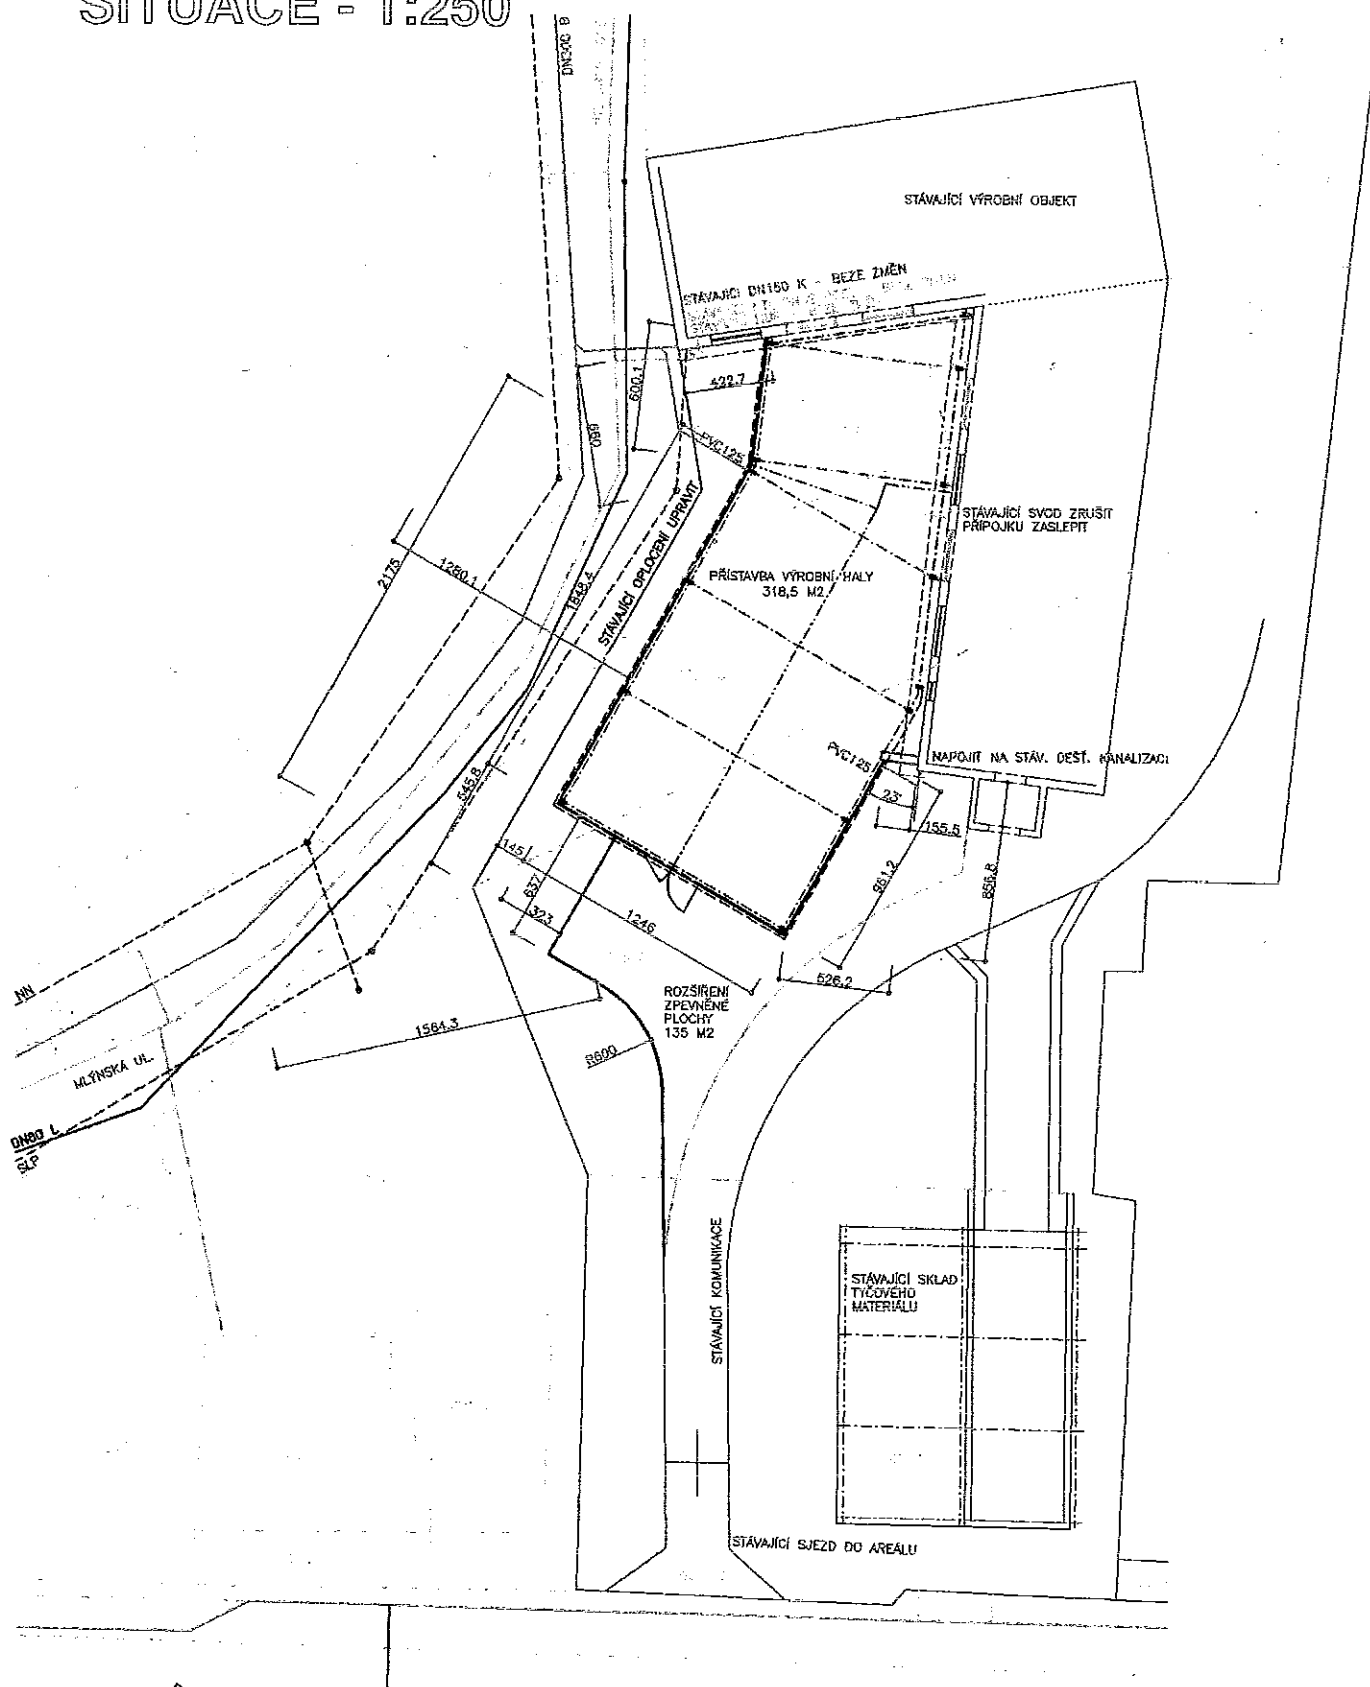

PŘÍSTAVBA VÝROBNÍ HALY VYKOV PŘÍBOR