

MĚSTSKÝ ÚŘAD PŘÍBOR

stavební úřad

náměstí Sigmunda Freuda 19, PSČ 742 58, tel. 556 455 460-3

Váš dopis značky / ze dne
1. 6. 2009

Naše značka
st.ú.709/zah/09/Hy

Vyřizuje
Hykel

Příbor
16. 6. 2009

O Z N Á M E N Í

O SPOJENÍ ÚZEMNÍHO A STAVEBNÍHO ŘÍZENÍ,

ZAHÁJENÍ SPOLEČNÉHO ŘÍZENÍ,

POZVÁNÍ K VEŘEJNÉMU ÚSTNÍMU JEDNÁNÍ A SEZNÁMENÍ S PODKLADY

VEŘEJNOU VYHLÁŠKOU

Právnícká osoba ČEZ Distribuce, a. s., IČ: 27232425, Teplická 874/8, 405 02 Děčín 4 zastoupena firmou Josef Petřek - PELMONT, IČ: 15453278, Císařská 88, 741 01 Nový Jičín (dále jen „stavebník“) podala dne 2. 6. 2009 žádosti o vydání územního rozhodnutí o umístění a stavebního povolení stavby

„Příbor-parkoviště Benátky, přeložka kabelů NN a VN“

na pozemcích parc. č. 2114/2, 2115/1, 2115/7, 2115/8, 2115/9 a 2115/4 v k. ú. a obec Příbor.

Dnem podání bylo zahájeno územní a stavební řízení.

Předmětem stavby je přeložení části kabelových vedení NN a VN-22kV z důvodu stavby nového parkoviště. Zemní kabely NN a VN budou uloženy v kabelovém výkopu v plastových chráničcích.

Stavební úřad MÚ v Příboře, jako stavební úřad příslušný podle § 13 odst. 1 písm. g) zákona č. 183/2006 Sb., o územním plánování a stavebním řádu (stavební zákon), ve znění pozdějších předpisů (dále jen „stavební zákon“), spojil územní a stavební řízení podle § 78 odst. 1 stavebního zákona v souladu s § 140 odst. 1 zákona č. 500/2004 Sb., správní řád, ve znění pozdějších předpisů (dále jen „správní řád“), usnesením podle § 140 odst. 4 správního řádu, a oznamuje v souladu s ustanovením § 87 odst. 1 a § 112 odst. 1 stavebního zákona zahájení společného řízení dotčeným orgánům, účastníkům řízení a veřejnosti a současně nařizuje k projednání žádosti veřejné ústní jednání na den

úterý 14. července 2009 v 10,00 hod.

**se schůzkou pozvaných v jednací místnosti stavebního úřadu (přízemí)
(ul. Freudova č. 118 - budova býv. Domovní správy).**

Do podkladů pro rozhodnutí lze nahlédnout přede dnem ústního jednání na stavebním úřadě MÚ v Příboře, ul. Freudova č. 118 (Po, St 8-11 a 12-17 hod., Út, Čt 8-11 a 12-14 hod.) a při ústním jednání. Závazná stanoviska dotčených orgánů, námítky účastníků řízení a připomínky veřejnosti musí být uplatněny nejpozději při veřejném ústním jednání, jinak se k nim nepřihlíží.

K závazným stanoviskům a námítkám k věci, o kterých bylo rozhodnuto při vydání územního nebo regulačního plánu, se nepřihlíží.

Účastník řízení ve svých námítkách uvede skutečnosti, které zakládají jeho postavení jako účastníka řízení a důvody podání námitek; k námítkám, které nesplňují uvedené požadavky, se nepřihlíží.

Obec uplatňuje v územním řízení námítky k ochraně zájmů obce a zájmů občanů obce. Osoba, která je účastníkem řízení podle § 85 odst. 2 písm. a), b) a d) stavebního zákona, může uplatňovat námítky proti projednávanému záměru v rozsahu, jakým je její právo přímo dotčeno. Osoba, která je účastníkem řízení podle § 85 odst. 2 písm. c) stavebního zákona, může v územním řízení uplatňovat námítky, pokud je projednávaným záměrem dotčen veřejný zájem, jehož ochranou se podle zvláštního právního předpisu zabývá.

Nechá-li se některý z účastníků řízení zastupovat, předloží jeho zástupce zdejšímu stavebnímu úřadu písemnou plnou moc.

Účastníci mají právo vyjádřit v řízení své stanovisko. Pokud o to požádají, poskytne jim správní orgán informace o řízení.

Žadatel dle § 87 odst. 2 stavebního zákona **zajistí**, aby informace o jeho záměru a o tom, že podal žádost o vydání územního rozhodnutí, byla bezodkladně poté, co bylo nařízeno veřejné ústní jednání, vyvěšena na veřejně přístupném místě v okolí navržené trasy přeložek kabelů (např. u přístupové komunikace k ZŠ). Součástí informace budou kopie tohoto oznámení a výkres Přehledná situace v katastrální mapě (č. v. 01PE v měřítku 1:1000). Pokud žadatel uvedenou povinnost nesplní, stavební úřad nařídí opakované veřejné ústní jednání.

Účastník stavebního řízení může uplatnit námitky proti projektové dokumentaci, způsobu provádění a užívání stavby nebo požadavkům dotčených orgánů, pokud je jimi přímo dotčeno jeho vlastnické právo nebo právo založené smlouvou provést stavbu nebo opatření nebo právo odpovídající věcnému břemenu k pozemku nebo stavbě.

Ve smyslu ust. § 36 odst. 3 správního řádu se účastníci řízení mohou dne **15. 7. 2009** (8-11 a 12-17 hod.) vyjádřit k podkladům rozhodnutí v kanceláři stavebního úřadu MÚ Příbor, ul. Freudova č. 118.

Doručení veřejnou vyhláškou se provede tak, že se písemnost vyvěsí na úřední desce správního orgánu, který písemnost doručuje; na písemnost se vyznačí den vyvěšení. Písemnost nebo oznámení se zveřejní též způsobem umožňujícím dálkový přístup. Patnáctým dnem po vyvěšení se písemnost považuje za doručenou.

Pavel Hykel
referent stavebního úřadu



Městský úřad Příbor
stavební úřad
742 58

Příloha: - výkres Přehledná situace v katastrální mapě (č. v. 01PE v měřítku 1:1000)

Rozdělovník

I. Účastníci územního řízení podle § 85 odst. 1 a), b) stav. zákona (dopor. do vl. r. na dor.)

1. ČEZ Distribuce, a. s., zast. firmou Josef Petřek - PELMONT, Císařská 88, 741 01 Nový Jičín
2. město Příbor, náměstí Sigmunda Freuda 18, Příbor 742 58 (S č. 226/09/BVB/MŠBMH)

II. Účastníci územního řízení podle § 85 odst. 2 stavebního zákona (veřejnou vyhláškou)

- město Příbor, náměstí Sigmunda Freuda 18, Příbor 742 58 (S č. 226/09/BVB/MŠBMH)
- SmVaK Ostrava, a. s., 28. října 169, 709 45 Ostrava (9773/V004843/2009/OL z 5. 5. 2009)
- ČEZ Distribuce, a. s., Teplická 874/8, 405 02 Děčín 4
- RWE Distribuční služby, s. r. o., Plynárenská 499/1, 657 02 Brno (1824/09/152 z 22. 4. 2009)

III. Účastníci stavebního řízení podle § 109 odst. 1 staveb. zákona (dopor. do vl. r. na dor.)

- ČEZ Distribuce, a. s., zast. firmou Josef Petřek - PELMONT, Císařská 88, 741 01 Nový Jičín
- město Příbor, náměstí Sigmunda Freuda 18, Příbor 742 58 (S č. 226/09/BVB/MŠBMH)
- 3. SmVaK Ostrava, a. s., 28. října 169, 709 45 Ostrava (9773/V004843/2009/OL z 5. 5. 2009)
- 4. ČEZ Distribuce, a. s., Teplická 874/8, 405 02 Děčín 4
- 5. RWE Distribuční služby, s. r. o., Plynárenská 499/1, 657 02 Brno (1824/09/152 z 22. 4. 2009)

IV. Dotčené orgány (doporučeně na doručenkou)

6. MÚ Kopřivnice, odbor ŽPZ, Štefánikova 1163, 742 21 Kopřivnice
(284/2009/SÚP&22728/2009/PšeJa z 20. 5. 2009)
7. MÚ Příbor, odbor ŽP

V. Na vědomí (doporučeně na doručenkou)

8. MÚ Příbor, odbor ÚP, rozvoje a MPR (ÚP/307/2009 z 22. 4. 2009)

VI. Správce úřední desky (doporučeně na doručenkou)

9. MÚ Příbor, sekretariát, náměstí Sigmunda Freuda 19, 742 58 Příbor



Evidenční číslo písemnosti: 169/2009

Toto oznámení musí být vyvěšeno po dobu 15 dnů.


Vyvěšeno dne:16.6.2009..... Sejmuto dne:2.7.2009.....

Razítko a podpis orgánu, který potvrzuje vyvěšení a sejmutí a jeho zveřejnění způsobem umožňujícím dálkový přístup:

Alice Buczková

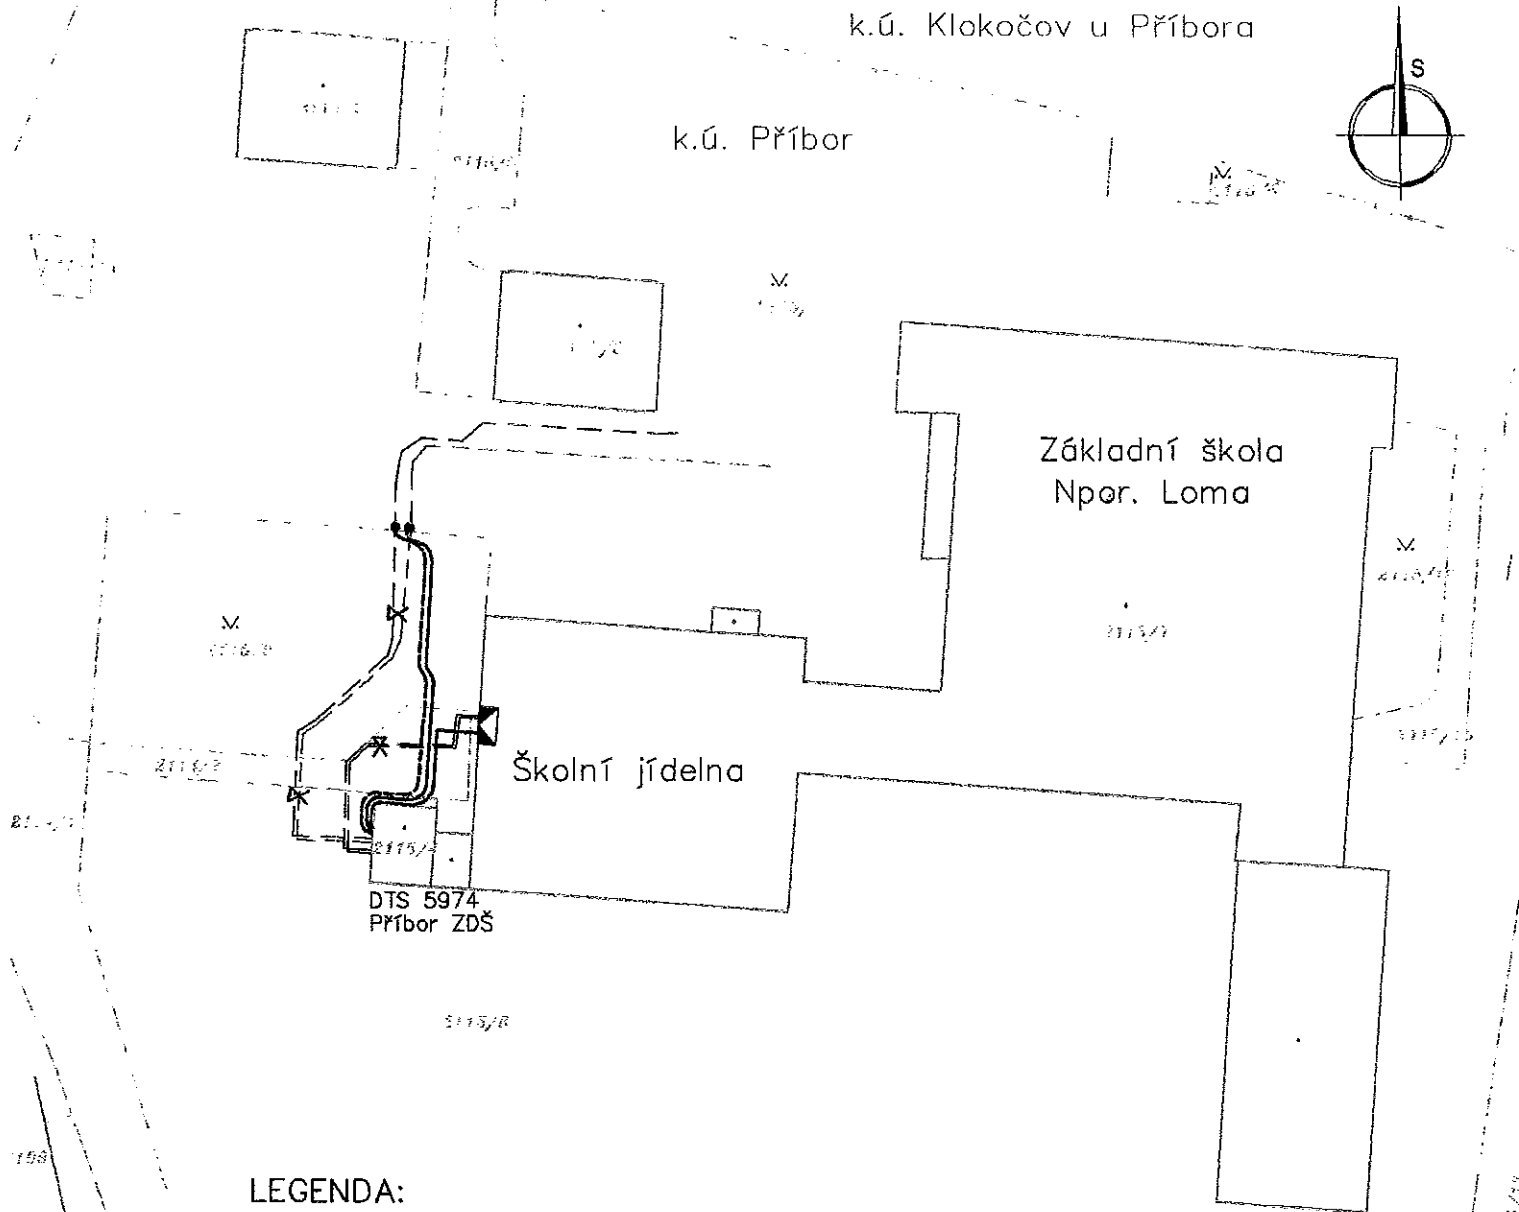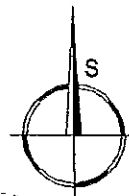

LEGENDA:

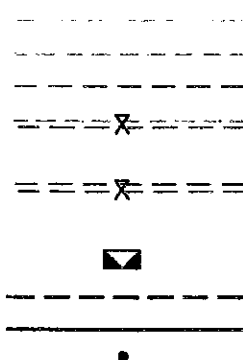

hranice KN

stávající kabelové vedení VN v zemi

stávající kabelové vedení NN v zemi

stávající kabelová vedení NN a VN v zemi určeno k vyřazení z provozu po zajištění ponechat v zemi, zaslepit kabel. čepičkou

stávající kabelová vedení NN v zemi určeno k vyřazení z provozu po zajištění ponechat v zemi, zaslepit kabel. čepičkou

stávající jistič skříň v přizpůsobeném pilíři

návrh trasy přeloženého kabelového vedení VN v zemi v trubce

návrh trasy přeloženého kabelového vedení NN v zemi v trubce

návrh umístění kabelové spojky



DOKUMENTACE K ÚZEMNÍMU ŘÍZENÍ O UMÍSTĚNÍ STAVBY

A144/2009S

Zodpovědný projektant	Vypracoval	Kreslil	Kontroloval	ELEKTROPROJEKCE JOSEF PETŘEK PELMONT Číselská 88, Nový Jičín tel.: 556 703 681, 556 720 963 556 720 960		
Ing. Miroslav Slovák <i>Slovák M</i>	Ing. Miroslav Slovák <i>Slovák M</i>	Pavla Slotíková <i>Slotí</i>				
Kraj Moravskoslezský	Ob. úrad Příbor					
Stavebník ČEZ Distribuce, a.s. Děčín, Teplická 874/8,						
Brut. povaha, stavebního díla Příbor – parkoviště Benátky přeložka kabelů NN a VN Objekt Obsah výkresu Přehledná situace v katastrální mapě				Formát	A4	Číslo kopie: 2
				Datum	05/2009	
				Č.zk.	0182009	
				Číslov.	EP-12-8001225	
				Měřítko	Číslo výkresu	
				1:1000	01PE	