

M Ě S T S K Ý Ú Ř A D P Ř Í B O R

s t a v e b n í ú ř a d

náměstí Sigmunda Freuda 19, PSČ 742 58, tel. 556 455 462

Váš dopis zn./ ze dne
13. 5. 2009

Naše značka
st.ú.555/ÚR/09/Hb

Vyřizuje
Habdasová

Příbor
26. 6. 2009

Renáta Droščínová (7. 2. 1970)
A. Dvořáka 707
742 13 Studénka

Petr Droščín (6. 10. 1970)
Údernická 299
742 42 Šenov u Nového Jičína

VEŘEJNÁ VYHLÁŠKA Ú Z E M N Í R O Z H O D N U T Í

Dne 13. 5. 2009 podali paní Renáta Droščínová, nar. 7. 2. 1970, bytem Studénka, A. Dvořáka 707, PSČ 742 13 a pan Petr Droščín, nar. 6. 10. 1970, bytem Šenov u Nového Jičína, Údernická 299, PSČ 742 42, (dále jen „stavebníci“), žádost o vydání rozhodnutí o umístění stavby „**Oplocení**“ **na pozemku parc. č. 452/1, k. ú. a obec Skotnice.**

Dnem podání bylo zahájeno územní řízení.

Předmětem stavby je vybudování oplocení z ocelových trubek a potahovaného pletiva. Ocelové sloupky budou zapuštěny do hloubky cca 60 cm a zabetonovány, šířky jednotlivých polí budou 2,5 – 3,0 m. Oplocení bude provedeno v celkové délce cca 51 m, výška oplocení je navržena 1,60 m. Oplocení bude sloužit k ohrazení pozemku stavebníků a zamezení pohybu psa na cizí pozemky.

Oplocení je navrženo na severní a východní straně pozemku parc. č. 452/1 v k. ú. Skotnice a bude navazovat na krajní sloupky stávajícího oplocení z jižní a západní strany pozemku. Nové oplocení tak bude tvořit hranici mezi pozemkem stavebníků a pozemkem parc. č. 451 v k. ú. Skotnice.

Stavební úřad MÚ Příbor, jako stavební úřad příslušný podle § 13 odst. 1 písm. f) zákona č. 183/2006 Sb. o územním plánování a stavebním řádu ve znění pozdějších předpisů, (dále jen „stavební zákon“), posoudil návrh podle § 90 stavebního zákona a na základě tohoto posouzení a provedeného veřejného ústního jednání vydává podle § 92 stavebního zákona a podle § 9 vyhlášky č. 503/2006 Sb., o podrobnější úpravě územního řízení, veřejnoprávní smlouvy a územního opatření,

r o z h o d n u t í o u m í s t ě n í s t a v b y
„Oplocení“
na pozemku parc. č. 452/1, k. ú. a obec Skotnice.

Pro umístění a provedení stavby se stanoví tyto podmínky:

1. Stavba „**Oplocení**“ bude všemi svými podzemními i nadzemními částmi umístěna výhradně na pozemku parc. č. 452/1 v k. ú. Skotnice, tak jak je vyznačeno na ověřeném Výkresu situace – **příloha č. 1**, která je nedílnou součástí tohoto rozhodnutí.
2. Před započatím prací zajistí stavebník vytýčení všech inženýrských sítí aby nedošlo k jejich poškození.

3. Budou dodrženy podmínky uvedené ve vyjádřeních a stanoviscích vlastníků sítí veřejné infrastruktury a to zejména:

SmVaK Ostrava a. s. – stanovisko zn. 9773/V005688/2009/PO z 27. 4. 2009:

- Před zahájením zemních prací zabezpečit vytyčení zařízení, s vytyčením prokazatelně seznámit pracovníky, kteří budou práce provádět.
- Zemní práce do vzdálenosti 1 m od okraje potrubí budou prováděny ručním výkopem se zvýšenou opatrností tak, aby nedošlo k poškození našich vedení a zařízení. V případě obnažení potrubí bude toto zabezpečeno před poškozením.
- Stavby pevných nadzemních konstrukcí (umístění sloupků oplocení apod.), stejně jako výsadbu trvalých porostů požadujeme umístit mimo ochranné pásmo vodovodního potrubí, oplocení na šířku ochranného pásma požadujeme provést rozebratelné a bez podezdívky. Ochranná pásma jsou stanovena § 23 zákona č. 274/2001 Sb. v platném znění o vodovodech a kanalizacích pro veřejnou potřebu a jsou vymezena vodorovnou vzdáleností od vnějšího líce stěny potrubí na každou stranu – u vodovodních a kanalizačních řadů do průměru 500 mm včetně – 1,5 m.
- V rozsahu ochranného pásma našich vedení nebudou zřizovány skládky materiálu, zeminy apod.
- Při úpravě povrchu terénu v ochranném pásmu bude zachováno alespoň minimální krytí vodovodního potrubí v souladu s ČSN 73 6005. Veškeré poklopy armatur (šoupátkové, hydrantové) požadujeme upravit do nivelety konečných úprav terénu.
- Po dobu stavby budou přístupny ovládací armatury vodovodní sítě (šoupáky, hydranty a ventily na vodovodních přípojkách).
- Případné poškození vedení veřejné vodovodní sítě bude neprodleně oznámeno na dispečink SmVaK Ostrava a. s. s nepřetržitou službou (tel. 84011125).

Telefonica O2 CR a. s. – vyjádření č. j. 39904/09/MOV/MM0 z 7. 4. 2009 – příloha č. 2, která je nedílnou součástí tohoto rozhodnutí.

4. Stavebník zajistí vytyčení prostorové polohy stavby odborně způsobilou osobou.

5. Při provádění stavby je nutno dodržovat předpisy týkající se bezpečnosti práce a technických zařízení, zejména zákon č. 309/2006 Sb. (tj. zákon o zajištění dalších podmínek bezpečnosti a ochrany zdraví při práci) a nařízení vlády č. 591/2006 Sb., o bližších minimálních požadavcích na bezpečnost a ochranu zdraví při práci na staveništích, a zajistit ochranu zdraví a života osob na staveništi.

6. Při stavbě budou dodržena ustanovení vyhlášky č. 137/1998 Sb. upravující požadavky na provádění stavebních konstrukcí a technických zařízení staveb.

7. Stavba bude dokončena do dvou let od nabytí právní moci tohoto rozhodnutí.

8. S odpadem vzniklým při stavebních pracích bude naloženo nezávadným způsobem, v souladu se zákonem č. 185/2001 Sb., o odpadech a o změně některých dalších zákonů, v platném znění.

9. Pravomocné územní rozhodnutí opravňuje žadatele k realizaci záměru uvedeného v žádosti o vydání rozhodnutí o umístění stavby bez dalšího rozhodnutí či opatření stavebního úřadu. Dokončenou stavbu lze užívat bez oznámení stavebnímu úřadu.

10. Před zahájením prací bude na viditelném místě u vstupu na staveniště umístěn štítek „Stavba povolena“, který obdrží stavebník po nabytí právní moci tohoto rozhodnutí. Štítek musí být chráněn před povětrnostními vlivy, aby údaje na něm uvedené zůstaly čitelné a ponechán na místě až do dokončení stavby. Označení stavby je možno provést i jiným vhodným způsobem (např. tabulí) s uvedením údajů ze štítku.

Účastníci řízení podle ustanovení § 27 odst. 1 zákona č. 500/2004 Sb., správního řádu, ve znění pozdějších předpisů:

- Renáta Droščínová, nar. 7. 2. 1970, bytem Studénka, A. Dvořáka 707, PSČ 742 13 a Petr Droščín, nar. 6. 10. 1970), bytem Šenov u Nového Jičína, Údernická 299, PSČ 742 42.

O d ů v o d n ě n í

Dne 13. 5. 2009 podali stavebníci žádost o vydání územního rozhodnutí o umístění stavby „Oplocení“ na pozemku parc. č. 452/1, k. ú. a obec Skotnice.

Dnem podání žádosti bylo zahájeno územní řízení.

K žádosti bylo dále doloženo:

- LV č. 494 k. ú. Skotnice
- kopie katastrální mapy
- geometrický plán č. p. 436-247/2008 z 4. 12. 2008 se zaměřením pozemku parc. č. 452/1 a rozestavěné stavby parc. č. 452/3 v k. ú. Skotnice
- situace na podkladě katastrální mapy s vyznačením a popisem stavby

Do okruhu účastníků řízení byli stavebním úřadem zahrnuti: dle ustanovení § 85 odst. 1 stavebního zákona: Renáta a Petr Droščínovi a Obec Skotnice; dle ustanovení § 85 odst. 2 stavebního zákona: pan Roman Stillner – vlastník pozemku parc. č. 451 v k. ú. Skotnice, Správa silnic MSK – správce pozemku parc. č. 484/2 v k. ú. Skotnice, paní Ivona Špačková – vlastník pozemku parc. č. 452/2, SmVaK Ostrava a. s., Telefonica O2 Czech Republic a. s. a ČEZ Distribuce a. s.

Stavební úřad MÚ Příbor dne 15. 5. 2009 oznámil známým účastníkům řízení a veřejnosti zahájení územního řízení opatřením zn. st.ú.555/zah/09/Hb a nařídil veřejné ústní jednání na den 22. června 2009 o jehož výsledku byl sepsán protokol. Veřejného ústního jednání se zúčastnili pouze stavebníci. Dále stavební úřad v zákonné lhůtě obdržel písemné podání – připomínku pana Romana Stillnera, ohledně aktuálního geometrického zaměření pozemku – *„Jestliže nová výstavba plotu bude mezi pozemky 452/1 a 451, doufám, že stavebník má čerstvé geometrické vyměření hranic. Pokud stavebník předloží doklady staršího data, nebudu s výstavbou oplocení souhlasit“*. S tímto podáním byli stavebníci při ústním jednání seznámeni. Do protokolu stavebníci prohlásili, že s vytyčovacími body, tak jak jsou vyznačeny na doloženém geometrickém plánu ze dne 4. 12. 2008 nebylo fyzicky nijak manipulováno. Toto prohlášení stavební úřad shledal dostatečným pro pokračování v řízení.

Další námítky účastníků řízení a připomínky veřejnosti nebyly při ústním jednání uplatněny.

Ve smyslu ustanovení § 36 správního řádu bylo účastníkům řízení umožněno před vydáním rozhodnutí seznámit se s jeho podklady v kanceláři stavebního úřadu MÚ Příbor. Této možnosti žádný z účastníků řízení nevyužil.

Umístění stavby je v souladu se schválenou územně plánovací dokumentací – Územním plánem obce Skotnice.

Stavební úřad posoudil umístění stavby podle ustanovení § 90 stavebního zákona a shledal, že její umístění odpovídá taxativně vymezeným okruhům požadavků při posuzování žádosti o vydání územního rozhodnutí a že uskutečněním stavby nejsou při dodržení výše uvedených podmínek ohroženy veřejné zájmy ani nepřiměřeně omezena či ohrožena práva a oprávněné zájmy účastníků řízení a následně rozhodl tak, jak je uvedeno ve výroku tohoto rozhodnutí.

Poučení o opravném prostředku


Proti tomuto rozhodnutí mohou účastníci řízení ve smyslu ust. § 81 odst. 1, § 83 odst.1 a § 86 odst. 1 správního řádu podat odvolání ve lhůtě do 15-ti dnů ode dne jeho doručení k odboru územního plánování, stavebního řádu a kultury Krajského úřadu Moravskoslezského kraje se sídlem v Ostravě, ul. 28. října 117, PSČ 702 18, a to podáním učiněným u zdejšího stavebního úřadu v Příboře.

Podané odvolání má dle § 85 odst. 1 správního řádu odkladný účinek. Podle ust. § 82 odst. 1 správního řádu je nepřipustné odvolání jen proti odůvodnění. Podle odst. 2 téhož ustanovení musí mít odvolání náležitosti uvedené v ust. § 37 odst. 2 správního řádu a musí obsahovat údaje o tom, proti kterému rozhodnutí směřuje, v jakém rozsahu ho napadá a v čem je spatřován rozpor s právními předpisy nebo nesprávnost rozhodnutí nebo řízení, jež mu předcházelo. Odvolání se podává s potřebným počtem stejnopisů tak, aby jeden stejnopis zůstal správnímu orgánu a aby každý účastník dostal jeden stejnopis. Nepodá-li odvolatel potřebný počet stejnopisů, vyhotoví je zdejší stavební úřad na jeho náklady.

Ostatní poučení

Toto rozhodnutí platí dva roky ode dne, kdy nabylo právní moci. Dobu platnosti územního rozhodnutí může stavební úřad na odůvodněnou žádost prodloužit; podáním žádosti se běh lhůty platnosti rozhodnutí staví. Územní rozhodnutí pozbývá platnosti, nebyla-li ve lhůtě platnosti podána úplná žádost o stavební povolení, ohlášení nebo jiné obdobné rozhodnutí podle stavebního zákona nebo zvláštních právních předpisů, nebylo-li započato s využitím území pro stanovený účel, nebo bylo-li stavební nebo jiné povolení zastaveno anebo byla-li podaná žádost zamítnuta po lhůtě platnosti územního rozhodnutí. Územní rozhodnutí pozbývá platnosti též dnem, kdy stavební úřad obdržel sdělení žadatele, že upustil od záměru, ke kterému se rozhodnutí vztahuje; to neplatí, byla-li realizace záměru již zahájena.

Ing. Pavel Hanzelka
vedoucí stavebního úřadu

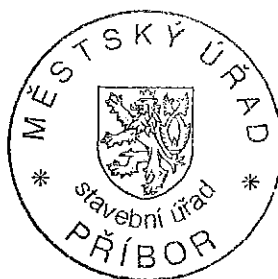

Správní poplatek vyměřený dle sazebníku zákona č. 643/2004 Sb., o správních poplatcích ve znění pozdějších předpisů, ve výši 1000,- Kč byl uhrazen.

Rozdělovník:

Účastníci územního řízení:

(dle ustanovení § 85 odst. 1 stavebního zákona - doporučeně do vlastních rukou na doručenkou):

- Renáta Droščinová, A. Dvořáka 707, 742 13 Studénka
- Petr Droščín, Údernická 299, 742 42 Šenov u Nového Jičína
- Obec Skotnice, 742 59

(dle ustanovení § 85 odst. 2 stavebního zákona – veřejnou vyhláškou)

- Roman Stillner, Horní 791/3, 700 30 Ostrava – Hrabůvka
- Správa silnic MSK, Suvorovova 525, 741 11 Šenov u Nového Jičína
- Ivona Špačková, Mošnov 195, 742 51
- SmVaK Ostrava, a. s., 28. října 169, 709 45 Ostrava
- Telefonica O2 Czech Republic, a. s., Za Brumlovkou 266/2, 140 22 Praha 4
- ČEZ Distribuce, a. s., Teplická 874/8, 405 02 Děčín 4

Doručí se:

k vyvěšení a podání zprávy stavebnímu úřadu o datu vyvěšení a sejmutí veřejné vyhlášky:

- Městský úřad Příbor
- Obecní úřad Skotnice

Toto oznámení musí být vyvěšeno po dobu 15 dnů.


Evidenční číslo písemnosti: 181/2009

Vyvěšeno dne:29..6..2009

Sejmuto dne: 15..7..2009.....

Razítko a podpis orgánu, který potvrzuje vyvěšení a sejmutí a jeho zveřejnění způsobem umožňujícím dálkový přístup:
Alice Buczková

Příloha č. 1 - Situace

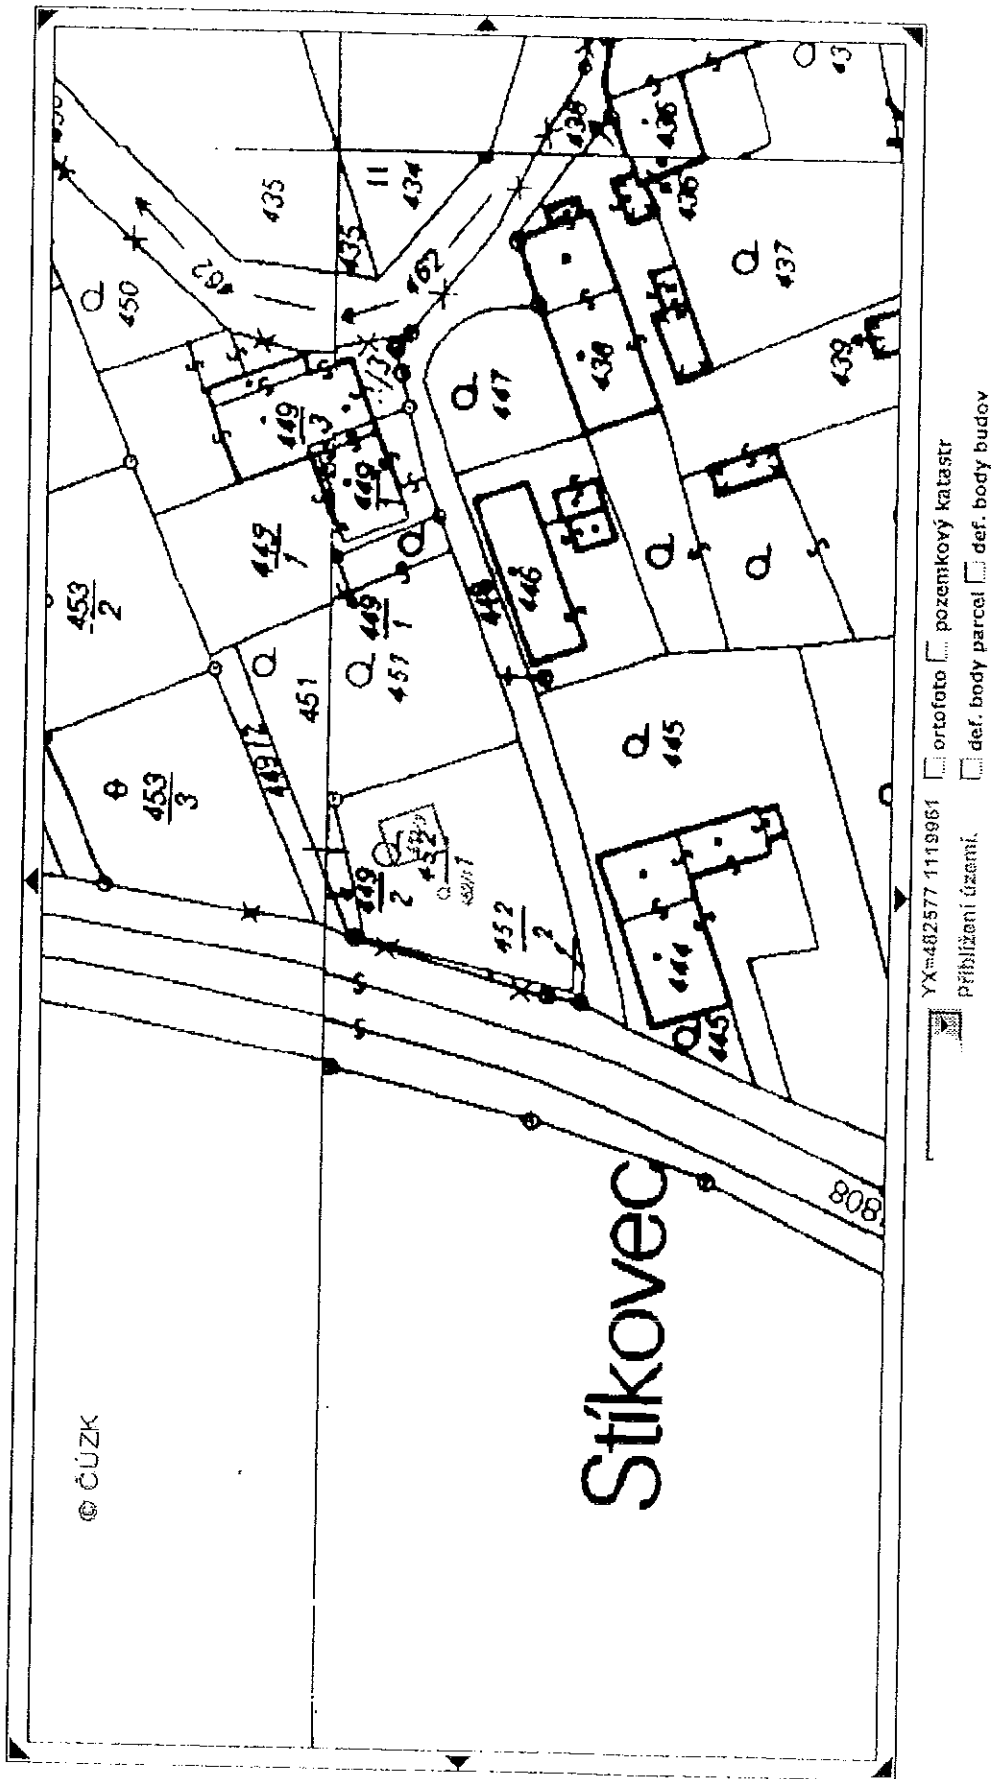

MAKES OPLOECNÍ

VYJÁDŘENÍ O EXISTENCI SÍTĚ ELEKTRONICKÝCH KOMUNIKACÍ společnosti Telefónica O2 Czech Republic, a.s., (dále jen „Vyjádření“)

vydané podle § 101 zákona č. 127/2005 Sb., o elektronických komunikacích a o změně některých souvisejících zákonů (zákon o elektronických komunikacích), ve znění pozdějších předpisů a § 161 zákona č. 183/2006 Sb., o územním plánování a stavebním řádu (stavební zákon) či dle dalších příslušných právních předpisů

Čís. jednací: 39904/09/MOV/MM0

Čís. žádosti je: 0109 206 304

Důvod vydání Vyjádření: Stavební řízení

Platnost tohoto Vyjádření končí dne: 7. 4. 2011.

Žadatel	Renáta Droščíňová, A. Dvořáka 707/vříz, Studénka, 742 13	
Stavebník	Renáta Droščíňová, A. Dvořáka 707/vříz, Studénka, 742 13	
Název akce	oplocení ze sloupků a pletiva	
Zájmové území	Okres	Nový Jičín
	Obec	Skotnice
	Kat. území/č. parcely	Skotnice: 452/1
	Upřesnění místa	záměr zakreslen žadatelem přes internetovou aplikaci
Akcí dotčené mapové listy dokumentace Telefónica O2 Czech Republic, a.s.		NOVY JICIN: 3-0/22

Žadatel shora označenou žádostí určil a vyznačil zájmové území, jakož i stanovil důvod pro vydání *Vyjádření*. Na základě určení a vyznačení zájmového území Žadatelem a na základě stanovení důvodu pro vydání *Vyjádření* vydává společnost Telefónica O2 Czech Republic, a.s., o síti elektronických komunikací (dále jen SEK) následující *Vyjádření*:

dojde ke střetu

se sítě elektronických komunikací společnosti Telefónica O2 Czech Republic, a.s., jejíž existence a poloha je zakreslena v příloženém výřezu/výřezech z účelové mapy sítě elektronických komunikací společnosti Telefónica O2 Czech Republic, a.s., případně je upřesněna v textu tohoto *Vyjádření*. Žadatel je srozuměn s tím, že nadzemní vedení SEK požívá shodnou právní ochranu jako podzemní vedení SEK a dojde – li ke střetu stavby s nadzemním vedením SEK, je Žadatel povinen projednat podmínky ochrany se zaměstnancem společnosti Telefónica O2 Czech Republic, a.s., pověřeného ochranou sítě (dále jen „POS“).

Specifikace předaných výřezů účelové mapy SEK:

Specifikace výřezů:

1:500

Výřez z digitální dokumentace SEK

V případě požadavku na vytyčení podzemního vedení SEK můžete kontaktovat subjekty uvedené v příloze.

Poznámka: Z důvodu zachování přístupu k telekomunikačním kabelům, není možné nad jejich trasou budovat další objekty.

V případě nutnosti řešení střetů s podzemním vedením Telefónica O2 Czech Republic, a.s., kontaktujte pracovníka POS - pan Dombrovský 596 683 340,602 786 457.

Před záhozem nutná kontrola obnažených kabelů zástupcem Telefónica O2 Czech Republic, a.s. pan Dombrovský 596 683 340,602 786 457.

Podmínky pro provádění stavebních prací v blízkosti vedení Sítě elektronických komunikací společnosti Telefónica O2 Czech Republic, a.s. (dále SEK)

Při provádění stavebních nebo jiných prací je stavebník nebo jím pověřený subjekt povinen učinit nezbytné opatření, aby nedošlo k ohrožení nebo poškození SEK, a je srozuměn s tím, že:

- Sítě elektronických komunikací společnosti Telefónica O2 Czech Republic, a.s. jsou součástí veřejné komunikační sítě, jsou zajišťovány ve veřejném zájmu, a jsou chráněny právními předpisy. Ochranné pásmo podzemního komunikačního vedení činí 1,5 m po stranách krajního vedení.

Telefónica O2 Czech Republic, a.s., IČ 60193336, DIČ CZ60193336, se sídlem Za Brumlovkou 266/2, 140 22 Praha 4 – Michle, zapsaná v Obchodním rejstříku vedeném Městským soudem v Praze, sp.zn.: oddíl B, vložka 2322

Adresa pracoviště: 1. Máje 3, 709 05, Ostrava - M.Hory, tel.: 800 255 255

Adresa pro písemný styk: Telefónica O2 Czech Republic, a.s., P.O.Box 84, 130 11, PRAHA

www.cz.o2.com/dokumentace

Čís. jednací: 39904/09/MOV/MM0

b) Při činnostech v blízkosti vedení SEK je povinen respektovat ochranná pásma podzemního vedení sítě elektronických komunikací (dále PVSEK) a nadzemního vedení sítě elektronických komunikací (dále NVSEK) tak, aby nedošlo k poškození nebo zamezení přístupu k vedení. Při křížení, nebo souběhu zemních prací s PVSEK dodrží ČSN 73 6005 "Prostorová úprava vedení technického vybavení" v platném znění, ČSN 33 21 60 "Předpisy pro ochranu sdělovacích vedení a zařízení před nebezpečnými vlivy trojfázových vedení VN, VVN a ZVN" a ČSN 33 2000-5-54 "Uzemnění a ochranné vodiče".

c) Před započatím zemních prací zajistí vyznačení trasy PVSEK na terénu podle obdržené polohopisné dokumentace. S vyznačenou trasou PVSEK prokazatelně seznámí pracovníky, kteří budou stavební práce provádět (Nařízení vlády č. 591/2006 Sb., požadavky na bezpečnost a ochranu zdraví při práci na staveništích, § 3 bod b.1., příloha č. 3, kap.II. čl.1.,4. a 5.).

d) V případě provádění prací v objektu je povinen provést průzkum technické infrastruktury - vnějších i vnitřních vedení sítě elektronických komunikací na omítce i pod ní (Nařízení vlády č.591/2006 Sb., požadavky na bezpečnost a ochranu zdraví při práci na staveništích, § 3 bod b.5., příloha č. 3 kap.XII. čl.1.).

e) Upozorní pracovníky, kteří budou provádět zemní práce na staveništi, aby v případě potřeby zjistili hloubkové uložení PVSEK příčnými sondami. Upozorní je také na možnou odchylku +/- 30 cm mezi skutečným uložení PVSEK a polohovými údaji ve výkresové dokumentaci. Dále je upozorní, aby ve vzdálenosti nejméně 1,5 m od krajních vedení vyznačené trasy PVSEK nepoužívali žádných mechanizačních prostředků nebo nevhodného nářadí, a aby při provádění prací v těchto místech dbali nejvyšší opatrnosti.

f) Při zjištění zásadního rozporu mezi údaji v projektové dokumentaci a skutečností zastaví práce a věc oznámí zaměstnanci společnosti Telefonica O2 Czech Republic, a.s., pověřeného ochranou sítě Karel Dombrovský (tel.: 59 668 3340), (dále jen "POS"). V prováděných pracech je oprávněn pokračovat až po projednání a schválení dalšího postupu, stanoveného POS.

g) Při provádění zemních prací v blízkosti PVSEK postupuje tak, aby nedošlo ke změně hloubky uložení nebo prostorového uspořádání komunikační sítě. Odkryté vedení je povinen zabezpečit proti poškození, odcizení a prověšení.

h) V místech, kde úložný kabel vystupuje ze země do budovy, rozváděče, na sloup apod. je povinen vykonávat zemní práce velmi opatrně kvůli ubývajícímu krytí nad PVSEK. Výkopové práce v blízkosti sloupů NVSEK je povinen provádět v takové vzdálenosti, aby nedošlo k narušení jejich stability (Nařízení vlády č.591/2006 Sb., § 3 bod b.1., příloha č. 3 kap.IV. čl.3. a 4.).

i) Dojde-li při provádění zemních prací k odkrytí PVSEK, je povinen vyzvat POS ke kontrole vedení před zakrytím. Až po následné kontrole je oprávněn provést zához.

j) Pomocná zařízení (patníky, kontrolní měřicí objekty, označníky, nadložní lana, uzemňovací soustavy, podpěry, stožáry, střešníky, konzoly apod.), které jsou součástí vedení, není oprávněn ani dočasně využívat k jiným účelům, a taková zařízení nesmí být dotčena ani přemístěna.

k) Trasu PVSEK mimo vozovku není oprávněn přejíždět vozidly nebo stavební mechanizací do doby, než bude vedení zabezpečeno proti mechanickému poškození. Způsob mechanické ochrany trasy PVSEK je povinen projednat s POS. Při přepravě vysokého nákladu nebo mechanizace pod trasou NVSEK je povinen respektovat výšku vedení nad zemí.

l) Na trase PVSEK (včetně ochranného pásma) není oprávněn měnit niveletu terénu, vysazovat trvalé porosty ani měnit rozsah a konstrukci zpevněných ploch (např. komunikací, parkovišť, vjezdů aj.).

m) Manipulační a skladové plochy je povinen zřizovat v takové vzdálenosti od NVSEK, aby se při výkonu prací v těchto prostorách nemohly osoby ani mechanizace přiblížit k vedení na vzdálenost menší než 1 m (čl. 275, ČSN 34 2100).

n) Je povinen obrátit se na POS v průběhu stavby, a to ve všech případech, kdyby i nad rámec těchto podmínek ochrany mohlo dojít ke střetu stavby se SEK.

o) Je povinen každé zjištěné, nebo způsobené poškození, případně odcizení vedení SEK neprodleně oznámit Poruchové službě společnosti Telefonica O2 Czech Republic, a.s., na telefonní číslo 800 184 084.

Telefonica O2 Czech Republic, a.s., IČ 60193336, DIČ CZ60193336, se sídlem Za Brumlovkou 266/2, 140 22 Praha 4 – Měcholce, zapsaná v Obchodním rejstříku vedeném Městským soudem v Praze, sp.zn.: oddíl B, vložka 2322

Adresa pracoviště: 1. Máje 3, 709 05, Ostrava - M.Hory, tel.: 800 255 255

Adresa pro písemný styk: Telefonica O2 Czech Republic, a.s., P.O.Box 84, 130 11, PRAHA

www.cz.o2.com/dokumentace

Čís. jednací: 39904/09/MOV/MM0

Vyjádření je platné pouze pro zájmové území určené a vyznačené Žadatelem, jakož i pro důvod k *Vyjádření* stanovený Žadatelem.

V případě, že budou zemní práce zahájeny po uplynutí doby platnosti tohoto *Vyjádření*, nelze toto *Vyjádření* použít jako podklad pro vytyčení a je třeba požádat o vydání nového *Vyjádření*.

Vyjádření pozbývá platnosti:

- Uplynutím vyznačené doby platnosti *Vyjádření*
- Změnou rozsahu zájmového území
- Změnou důvodu k *Vyjádření* uvedeného v Žádosti

Přílohy:

výřezy účelové mapy: 1 list

ostatní přílohy: 1 kus

celkem: 2

Žadatel se převzetím tohoto *Vyjádření* zavazuje, že poskytnuté informace a data použije pouze k účelu, pro který mu byly poskytnuty, že je nebude neoprávněně rozmnožovat, rozšiřovat, pronajímat, půjčovat či jinak využívat bez souhlasu poskytovatele a je si vědom své odpovědnosti vyplývající z obecně závazných právních předpisů při porušení těchto povinností.

Telefónica O2 Czech Republic, a.s., prohlašuje, že Žadateli byly pro jím určené a vyznačené zájmové území poskytnuty veškeré dostupné informace o síti elektronických komunikací společnosti Telefónica O2 Czech Republic, a.s.

Vyjádření vydala společnost Telefónica O2 Czech Republic, a.s. dne: 7. 4. 2009 v Ostravě



Telefónica O2 Czech Republic, a.s.
Za Brumlovkou 266/2
140 22 Praha 4
DIČ: CZ 60193336

282

O₂

Telefónica O2 Czech Republic, a.s., IČ 60193336, DIČ CZ60193336, se sídlem Za Brumlovkou 266/2, 140 22 Praha 4 – Michle, zapsaná v Obchodním rejstříku vedeném Městským soudem v Praze, sp.zn.: oddíl B, vložka 2322

Adresa pracoviště: 1. Máje 3, 709 05, Ostrava - M.Hory, tel.: 800 255 255

Adresa pro písemný styk: Telefónica O2 Czech Republic, a.s., P.O.Box 84, 130 11, PRAHA

www.cz.o2.com/dokumentace