

MĚSTSKÝ ÚŘAD PŘÍBOR

stavební úřad

náměstí Sigmunda Freuda 19, PSČ 742 58, tel. 556 455 460-3

Váš dopis značky / ze dne
10. 8. 2009

Naše značka
st.ú.962/zah/09/Hy

Vyřizuje
Hykel

Příbor
24. 8. 2009

O Z N Á M E N Í

ZAHÁJENÍ ÚZEMNÍHO ŘÍZENÍ O UMÍSTĚNÍ STAVBY, POZVÁNÍ K VEŘEJNÉMU ÚSTNÍMU JEDNÁNÍ A SEZNÁMENÍ S PODKLADY

VEŘEJNOU VYHLÁŠKOU

Dne 11. 8. 2009 podala právnická osoba MIRAMO spol. s r. o., IČO 43960987, Albrechtčsky 69, 742 55 zastoupena Miroslavem Sopuchem, projekční kancelář MISA, IČO 13017101, Trlicova 19, 741 01 Nový Jičín (dále jen „žadatel“) žádost o vydání územního rozhodnutí o umístění stavby „**Liniová stavba telekomunikační - optický kabel společnosti MIRAMO; II. etapa Libhošť-Příbor-Kopřivnice, část A**“ na pozemcích parc. č. 3100, 3097/2, 3279/36, 3279/34, 3279/1, 3279/165, 3106/2, 3151, 1320/1, 1356, 1289, 1280, 1257/2, 3279/54, 3281/1, 1188, 1122/1, 863, 805 v k. ú. a obec Příbor

Dnem podání bylo zahájeno územní řízení o umístění stavby.

Předmětem řízení je rozšíření sdělovacího, telekomunikačního vedení veřejné elektronické komunikace společnosti MIRAMO pro poskytování elektronických a datových služeb (přenos digitálních informací, signálů pro systémy kabelové televize, internetové propojení a připojení, elektronická pošta, hlasové - telefonní služby apod.) v prostoru mezi obcemi Libhošť a Příbor - k propojení základnové stanice Libhošť, tj. od datové sítě MOK a DOK u Příbora do datové sítě v Příboře (na úroveň ul. kpt. Jaroše) s výhledem pro směr do Kopřivnice, v délce trasy 1800 m.

Stavební úřad MÚ v Příboře, jako stavební úřad příslušný podle § 13 odst. 1 písm. g) zákona č. 183/2006 Sb., o územním plánování a stavebním řádu (stavební zákon), ve znění pozdějších předpisů, oznamuje v souladu s ustanovením § 87 odst. 1 stavebního zákona zahájení územního řízení o umístění stavby dotčeným orgánům a účastníkům řízení a současně nařizuje k projednání žádosti veřejné ústní jednání na den

čtvrtek 24. září 2009 v 9,30 hod.

**se schůzkou pozvaných v jednací místnosti stavebního úřadu (přízemí)
(ul. Freudova č. 118 - budova býv. Domovní správy).**

Do podkladů pro rozhodnutí lze nahlédnout přede dnem ústního jednání na stavebním úřadě MÚ v Příboře (Po, St 8-11 a 12-17 hod., Út, Čt 8-11 a 12-14 hod.) a při ústním jednání.

Závazná stanoviska dotčených orgánů, námítky účastníků řízení a připomínky veřejnosti musí být uplatněny nejpozději při veřejném ústním jednání, jinak se k nim nepřihlíží.

K závazným stanoviskům a námítkám k věci, o kterých bylo rozhodnuto při vydání územního nebo regulačního plánu, se nepřihlíží.

Účastník řízení ve svých námítkách uvede skutečnosti, které zakládají jeho postavení jako účastníka řízení a důvody podání námitek; k námítkám, které nesplňují uvedené požadavky, se nepřihlíží.

Obec uplatňuje v územním řízení námítky k ochraně zájmů obce a zájmů občanů obce. Osoba, která je účastníkem řízení podle § 85 odst. 2 písm. a), b) a d), může uplatňovat námítky proti projednávanému záměru v rozsahu, jakým je její právo přímo dotčeno. Osoba, která je účastníkem řízení podle § 85 odst. 2 písm. c) stavebního zákona, může v územním řízení uplatňovat námítky, pokud je projednávaným záměrem dotčen veřejný zájem, jehož ochranou se podle zvláštního právního předpisu zabývá.

Nechá-li se některý z účastníků řízení zastupovat, předloží jeho zástupce zdejšímu stavebnímu úřadu písemnou plnou moc.

Účastníci mají právo vyjádřit v řízení své stanovisko. Pokud o to požádají, poskytnete jim správní orgán informace o řízení.

Ve smyslu ustanovení § 36 odst. 3 zákona č. 500/2004 Sb., správní řád, ve znění pozdějších předpisů, se účastníci řízení mohou dne **30. 9. 2009** (8-11 a 12-17 hod.) vyjádřit k podkladům rozhodnutí v kanceláři stavebního úřadu MÚ Příbor (ul. Freudova č. 118).

Žadatel dle § 87 odst. 2 stavebního zákona **zajistí**, aby informace o jeho záměru a o tom, že podal žádost o vydání územního rozhodnutí, byla bezodkladně poté, co bylo nařízeno veřejné ústní jednání, vyvěšena na veřejně přístupném místě - před rodinným domem č. p. 625, ulice Štefánikova, před rodinným domem č. p. 1418, ulice Okružní a před rodinným domem č. p. 212, ulice Šmeralova, a to do doby veřejného ústního jednání. Součástí informace budou kopie tohoto oznámení a výkres Situace orientační v k. ú. Příbor + vstup do města (č. v. 100 v měřítku 1:5000) tvořící součást předložené dokumentace stavby. Pokud žadatel uvedenou povinnost nesplní, stavební úřad nařídí opakované veřejné ústní jednání.

Doručení veřejnou vyhláškou se provede tak, že se písemnost vyvěsí na úřední desce správního orgánu, který písemnost doručuje; na písemnost se vyznačí den vyvěšení. Písemnost nebo oznámení se zveřejní též způsobem umožňujícím dálkový přístup. Patnáctým dnem po vyvěšení se písemnost považuje za doručenou.

Pavel Hykel
referent stavebního úřadu



Městský úřad Příbor
stavební úřad
742 58

Příloha:

- Situace orientační v k. ú. Příbor + vstup do města (č. v. 100 v měřítku 1:5000)

Rozdělovník

Účastníci řízení

(dle ustanovení § 85 odst. 1 stavebního zákona - doporučeně do vl. rukou na doručenkou)

- MIRAMO spol. s r. o., zast. Miroslavem Sopuchem, proj. kanc. MISA, Trlicova 19, 741 01 Nový Jičín
- město Příbor, náměstí Sigmunda Freuda 19, 742 58 Příbor

(dle ustanovení § 85 odst. 2 stavebního zákona - veřejnou vyhláškou)

- SmVaK Ostrava, a. s., 28. října 169, 709 45 Ostrava (9773/V003014/2009/OL z 30. 3. 2009)
- ČEZ Distribuce a. s., Teplická 874/8, 405 02 Děčín 4 (1021262200 z 23. 3. 2009, 1021532256 z 27. 3. 2009)
- RWE Distribuční služby, s. r. o., Plynárenská 499/1, 657 02 Brno (989/09/152 z 3. 3. 2009)
- RWE Transgas Net, s. r. o., V Olšinách 75/2300, P.O. BOX 166, 100 00 Praha 10-Strašnice (1276/09/OVP/ Z z 23. 3. 2009, PZ/952/09 z 9. 3. 2009)
- Green Gas DPB, a. s., Rudé armády 637, 739 21 Paskov (Ing.Ty/341/07 z 29. 11. 2007)
- Telefónica O2 Czech Republic, a. s., Za Brumlovkou 266/2, 140 22 Praha 4 - Michle (24290/09/MOV/V00 z 20. 3. 2009)
- SITTEL, spol. s r. o., Nad Elektrárnou 411, 106 00 Praha 10 (1647-09 z 27. 3. 2009)
- SELF servis, spol. s r. o., Pálavské nám. 11, 628 00 Brno (103/07/529/09 z 3. 4. 2009)
- GTS Novera a. s., Přemyslovská 2845/43, 130 00 Praha 3 (19. 3. 2009)
- net4net, a. s., Mlýnská 236/13, 602 00 Brno (PZ/5282/07 z 19. 11. 2007)
- Vegacom, a. s., Kolbenova 942/38a, 190 00 Praha 9 (VGC/P45547/09/JK z 24. 4. 2009)
- Dial Telecom, a. s., Křižíkova 36a/237, 186 00 Praha 8-Karlín (053N-PZ/1018/09 z 30. 3. 2009)
- Technické služby města Příbora, Štramberská 483, 742 58 Příbor (156/2008 z 30. 7. 2008)
- Správa silnic MSK, středisko Nový Jičín (II/210/1547/04/2009 z 15. 4. 2009)
- Ředitelství silnic a dálnic ČR, správa Ostrava (54021/S2077/09/Ku z 4. 8. 2009)
- Boháčová Jarmila, Prchalov 35, 742 58 Příbor
- Kahánková Marcela, Kozlovice 345, 739 47 Kozlovice
- Kahánek Jan, Kozlovice 345, 739 47 Kozlovice
- Pavelková Libuše, Svatopluka Čecha 743, 742 58 Příbor

- Pavelka František, Svatopluka Čecha 743, 742 58 Příbor
- Bsonková Olga, kpt. Jaroše 738, 742 58 Příbor
- Kubza Lukáš, Fučíkova 1306, 742 58 Příbor
- Polášek Jiří, Ing., kpt. Jaroše 757, 742 58 Příbor
- Polášková Jarmila, kpt. Jaroše 757, 742 58 Příbor
- Krejčí Zdenka, kpt. Jaroše 226, 742 58 Příbor
- Polášek Bohuslav, Okružní 1529, 742 58 Příbor
- Hucková Marie, Šmeralova 212, 742 58 Příbor
- Hucek Pavel, Šmeralova 212, 742 58 Příbor
- Zíková Stanislava, Šmeralova 209, 742 58 Příbor
- Zíka Miloslav, Šmeralova 209, 742 58 Příbor
- Bílková Eva, Gagarinova 207, 742 58 Příbor
- Bílek Jaroslav, Gagarinova 207, 742 58 Příbor
- Hucek Pavel, Šmeralova 212, 742 58 Příbor
- Mehlichová Irena, Bayernring 31, 95 448 Byerueth, Německo
- Machala Oldřich, Okružní 1426, 742 58 Příbor
- Machalová Dagmar, Okružní 1426, 742 58 Příbor
- Faková Stanislava, Dukelská 1344, 742 58 Příbor
- Faksa Antonín, Okružní 1427, 742 58 Příbor
- Filip Rostislav, Okružní 1423, 742 58 Příbor
- Bolomová Josefa, Okružní 1422, 742 58 Příbor
- Bolom Hubert, Okružní 1422, 742 58 Příbor
- Kolářová Dana, Okružní 1421, 742 58 Příbor
- Jiříčková Miroslava, npor. Loma 1399, 742 58 Příbor
- Trojčinská Vlasta, Okružní 1419, 742 58 Příbor
- Trojčinský Bohumír, Okružní 1419, 742 58 Příbor
- Drholecká Alena, Okružní 1418, 742 58 Příbor
- Drholecký Ludvík, Okružní 1418, 742 58 Příbor
- Staňková Věra, Okružní 1416, 742 58 Příbor
- Staněk František, Okružní 1416, 742 58 Příbor
- Fridrichová Ludmila, Štefánikova 824, 742 58 Příbor
- Fridrich Richard, Štefánikova 824, 742 58 Příbor
- Wagnerová Marie, Štefánikova 823, 742 58 Příbor
- Machová Marie, Štefánikova 822, 742 58 Příbor
- Mach Jaromír, Štefánikova 822, 742 58 Příbor
- Rašková Ludmila, Štefánikova 821, 742 58 Příbor
- Ticová Amálie, Štefánikova 820, 742 58 Příbor
- Tic Vlastislav, Štefánikova 820, 742 58 Příbor
- Anlauf Jaromír, Štefánikova 819, 742 58 Příbor
- Raška Stanislav, Štefánikova 818, 742 58 Příbor
- Hrabovská Zdenka, Štefánikova 817, 742 58 Příbor
- Drgová Lenka, Fučíkova 1314, 742 58 Příbor
- Galiová Blažena, Štefánikova 816, 742 58 Příbor
- Kotrc Stanislav, Štefánikova 815, 742 58 Příbor
- Lysová Ludmila, npor. Loma 1409, 742 58 Příbor
- Lys Vojtěch, npor. Loma 1409, 742 58 Příbor
- Bytové družstvo U smrku 93-94, Jičínská 93, 742 58 Příbor
- Kellerová Marie, Štefánikova 625, 742 58 Příbor
- Keller Jaroslav, Štefánikova 625, 742 58 Příbor
- Höhnová Eva, náměstí Sigmunda Freuda 33, 742 58 Příbor
- Krejčí Lumír, Masarykova 136, 742 58 Příbor
- Busek Miroslav, Masarykova 876, 742 58 Příbor
- Římskokatolická farnost Příbor, Stojanova 364, 742 58 Příbor
- Havránková Ladislava, Na Magistrále 798, 280 02 Kolín - Kolín II
- Veselá Svatava, třída Edvarda Beneše 28/1552, 500 12 Hradec Králové - Nový Hradec Králové
- Okresní úřad Nový Jičín, Divadelní 3/879, 741 01 Nový Jičín
- Blažková Dagmar, PaedDr., Čapkova 128/1038, 716 00 Ostrava - Radvanice
- Blažek Břetislav, Ing., CSc., Čapkova 128/1038, 716 00 Ostrava - Radvanice

- Hrabec Miroslav, Masarykova 884, 742 58 Příbor
- BŘEŽNÁ ANNA
- DĚRGELOVÁ ROZÁLIE
- DONBKOVÁ AUGUSTA
- DOPLER ALOIS
- DYBALÍK VIKTOR
- GIEBUTOVÁ KARLA
- Huvarová Jiřina, Petřvald 1-Petřvald 396, 742 60 Petřvald
- Hýlová Marta, Petřvald 1-Petřvald 156, 742 60 Petřvald
- KLEGOVÁ ARNOŠTKA
- Kukelka Jaromír, Ing., Dělnická 45/305, 708 00 Ostrava - Poruba
- LEDVINKOVÁ ADELA
- POLÁŠKOVÁ MARIE
- SOCHOROVÁ LUDMILA
- ŠTĚRBOVSKÁ ANEŽKA
- ŠUBRT JINDŘICH
- Truparová Božena, Hradecká 54/1419, 746 01 Opava - Předměstí
- VÝSOCKÝ EMIL
- VÝSOCKÝ VINCENC
- Bayer Jaroslav, Masarykova 1148, 742 58 Příbor
- Hyvňarová Emilie, Libhošť 416, 742 57 Nový Jičín
- Juřicová Marie, Masarykova 1149, 742 58 Příbor
- Balcárková Ludmila, Lomená 1296, 742 58 Příbor
- Bittner Jan, Skotnice 2, 742 58 Skotnice
- Strnad Zbyněk, Řehoře Volného 412, 742 58 Příbor
- Ivanová Božena, Slezákova 52/1136, 614 00 Brno - Husovice
- Branda Eduard, Palackého 793, 742 58 Příbor
- Branda Jaroslav, Mgr., K Hájku 2967, 738 01 Frýdek-Místek - Frýdek
- Branda Jiří, Pod zahradami 5/1293, 742 21 Kopřivnice
- Jurda Jiří, Bankovní 3/1683, 702 00 Ostrava - Moravská Ostrava
- Jurda Pavel, Michálkovic 171/1790, 710 00 Ostrava - Slezská Ostrava
- Peřina Jaromír, Högerova 6/686, 152 00 Praha - Hlubočepy
- Pozemkový fond České republiky, Divadelní 8, Nový Jičín
- Neussar Jaromír, Prchalov 32, 742 58 Příbor
- Rečková Jiřina, Vlčovice 144, 742 21 Kopřivnice
- Sochová Alena, Prchalov 67, 742 58 Příbor
- Bönisch Lumír, Štefánikova 12/1163, 742 21 Kopřivnice
- Bönisch Radomír, Libhošť 451, 742 57 Nový Jičín
- Matulová Jindřiška, Závišice 38, 742 21 Závišice
- Krompolec Václav, Čs. armády 1376, 742 58 Příbor

Dotčené orgány státní správy (doporučeně na doručenkou)

- VUSS Brno, OP Olomouc, 1. Máje 1, 771 11 Olomouc (2114/2008-1383-ÚP-OL z 29. 9. 2009)
- KÚ MSK, odbor ŽPZ, 28. října 117, 702 18 Ostrava (ŽPZ/18396/2009/MaD z 26. 5. 2009)
- KÚ MSK, odbor DaSH, 28. října 117, 702 18 Ostrava (DSH/21248/2009/Elb z 27. 5. 2009)
- MÚ Kopřivnice, odbor SŘ, ÚP a PP (158/2009/SÚP& 12701/2009/PšeJa z 18. 3. 2009)
- MÚ Kopřivnice, odbor ŽPZ (318/2009/OŽP&12885/ 2009/Hur z 16. 3. 2009)
- MÚ Příbor, odbor ŽP (1442/2008 z 15. 8. 2008)

Na vědomí

- MÚ Příbor, odbor ÚP, rozvoje a MPR (ÚP/186/2009 z 16. 3. 2009)

Správce úřední desky

- MÚ Příbor


Toto oznámení musí být vyvěšeno po dobu 15 dnů. Evidenční č. písemnosti: 232/2009

Vyvěšeno dne: 26.8.2009

Sejmuto dne: 11.9.2009

Razítko a podpis orgánu, který potvrzuje vyvěšení a sejmutí a jeho zveřejnění způsobem umožňujícím dálkový přístup:

Alice BUCZKOVÁ

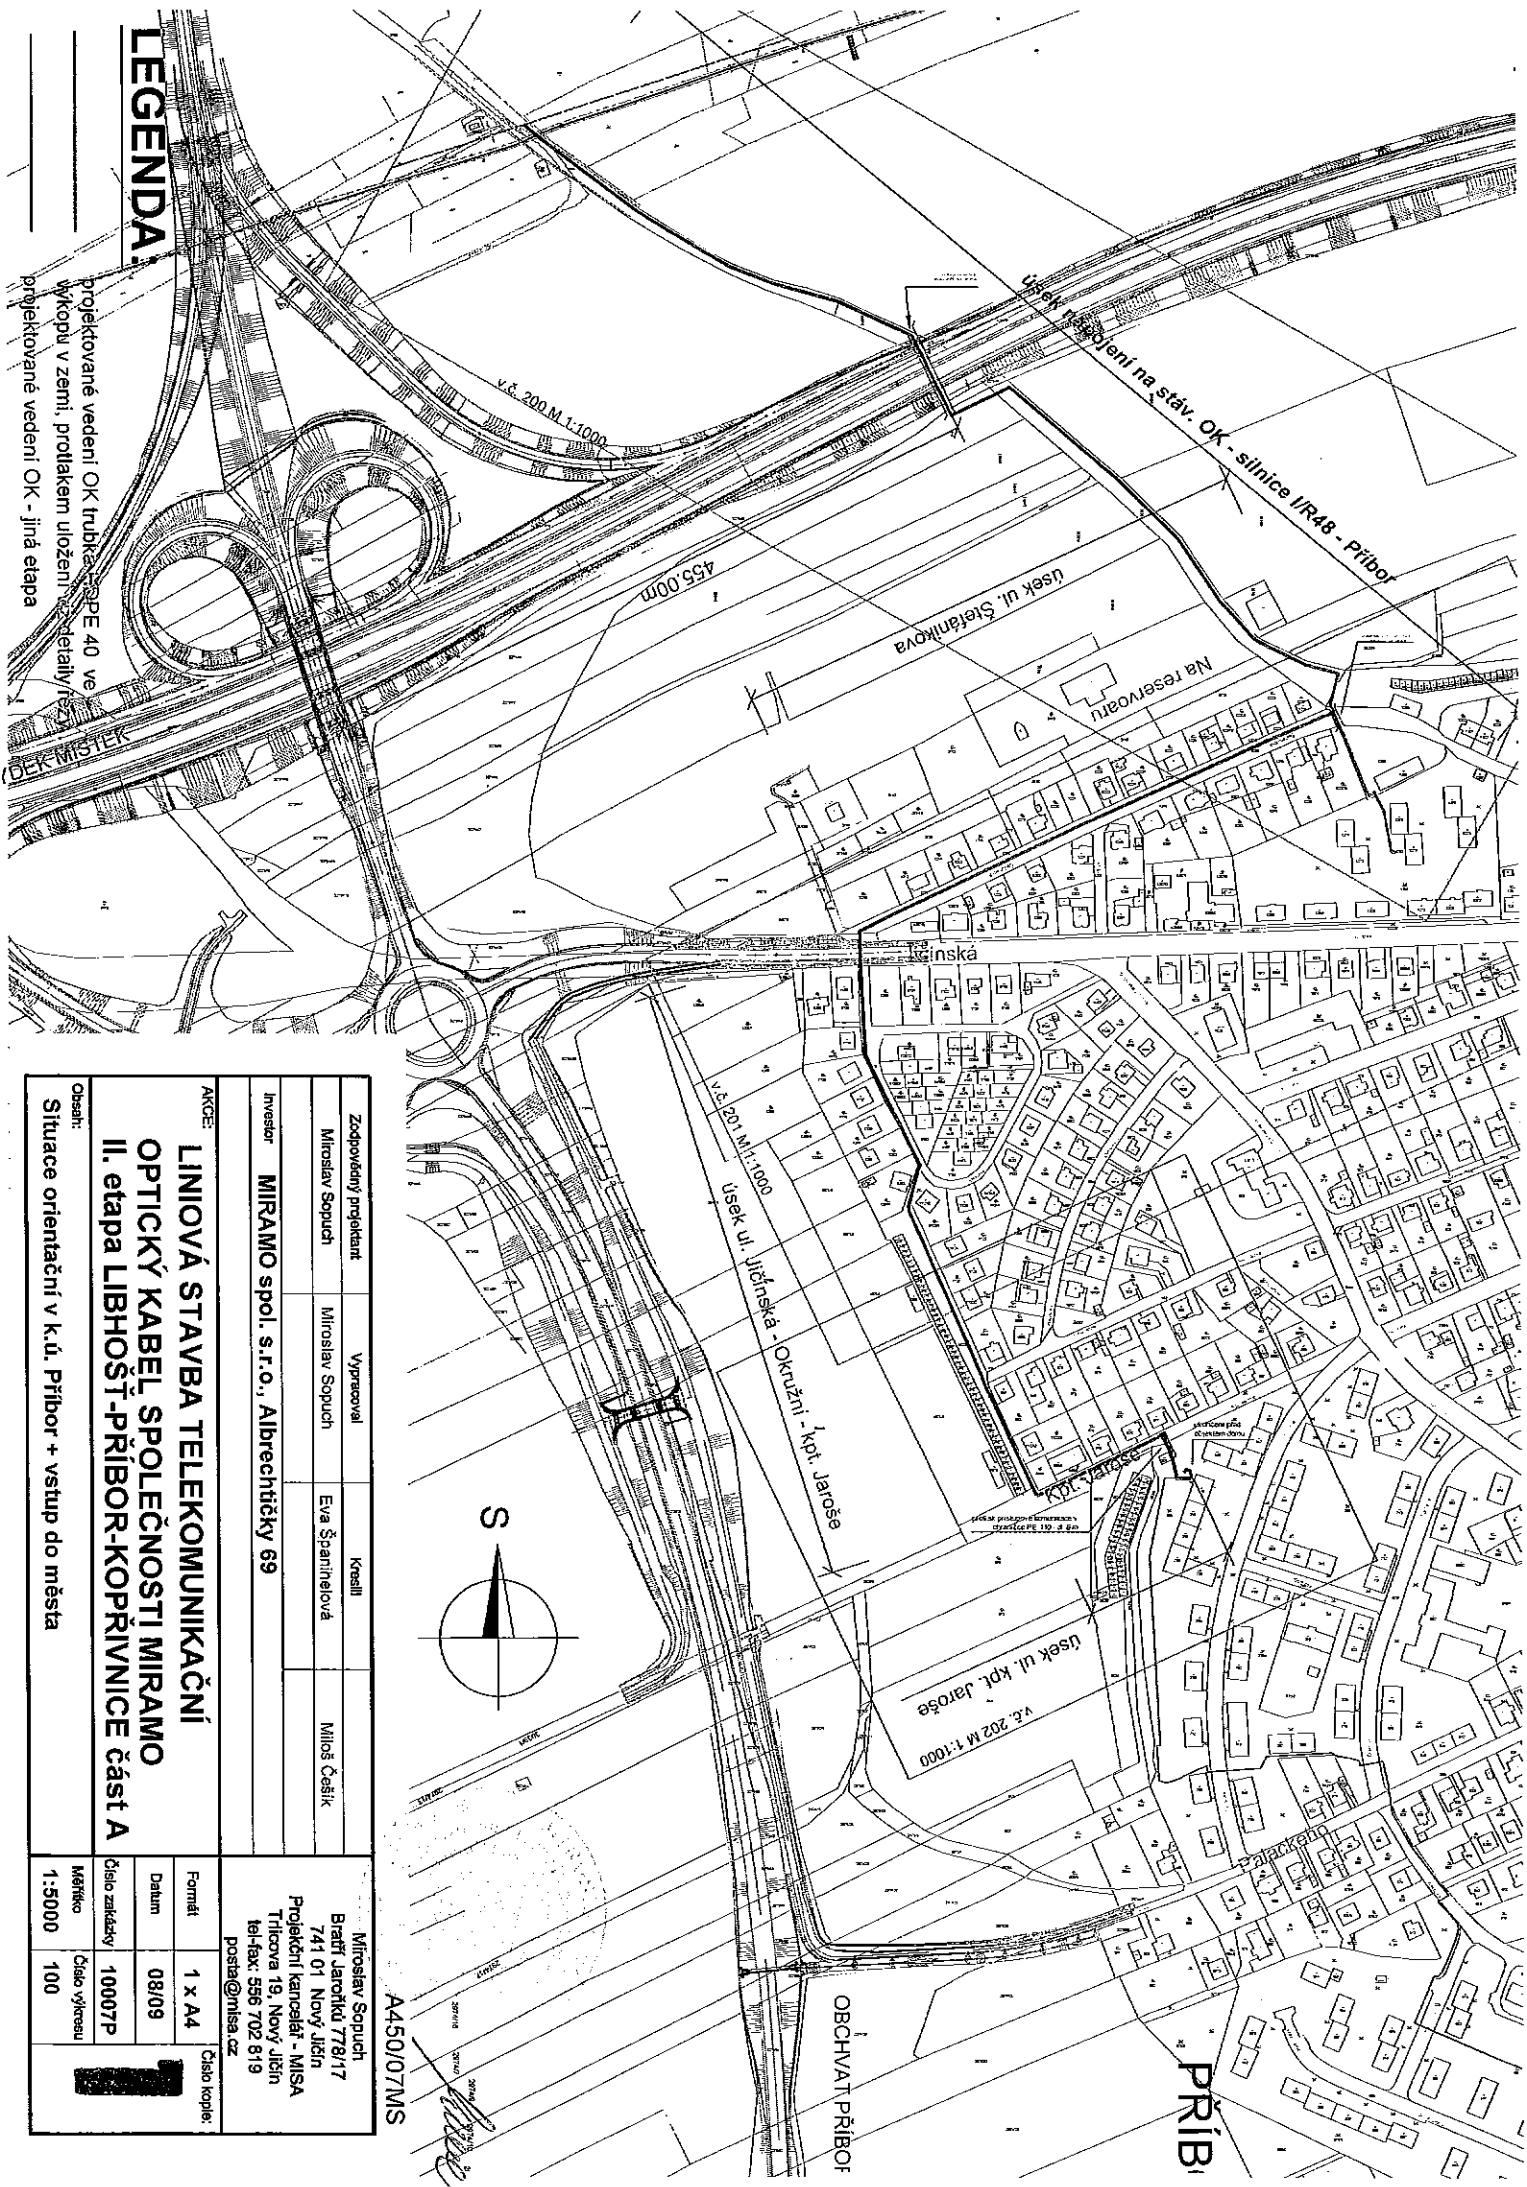

LEGENDA

projektované vedení OK trubka - SPE 40 ve výkopu v zemi, protlakem uložení v detailu / bez
projektované vedení OK - jiná etapa

Zodpovědný projektant		Vyraboval		Kreslil	
Miroslav Sopuch		Miroslav Sopuch		Eva Španihelová	
Investor		MIRAMO spol. s r.o., Albrechtický 69		Miloš Česlik	
AGCE:					
LINIOVÁ STAVBA TELEKOMUNIKAČNÍ					
OPTICKÝ KABEL SPOLEČNOSTI MIRAMO					
II. etapa LIBHOŠŤ-PŘÍBOR-KOPŘIVNICE část A					
Obsah:					
Situace orientační v k.ú. Příbor + vstup do města					
Miroslav Sopuch Bratři Jarotků 778/17 741 01 Nový Jičín Projektant kancelář - MISA Trilicova 19, Nový Jičín tel-fax: 556 702 819 posta@misas.cz				Číslo kopie: 1	
Formát		1 x A4		Datum	
Datum		08/09		Číslo zakázky	
Číslo zakázky		10007P		Měřítko	
Měřítko		Číslo výkresu		1:5000	
1:5000		100			

A450/07MS