

MĚSTSKÝ ÚŘAD PŘÍBOR

stavební úřad

náměstí Sigmunda Freuda 19, PSČ 742 58, tel. 556 455 460-3

Váš dopis značky / ze dne
29. 6. 2009

Naše značka
st.ú.802/roz/09/Ha

Vyřizuje
Hanzelka

Příbor
16. 9. 2009

VEŘEJNÁ VYHLÁŠKA

ROZHODNUTÍ

Právnícká osoba Letiště Ostrava, a.s., IČ: 268 27 719, Letiště Ostrava č.p.401, 742 51 Mošnov zastoupena firmou Josef Petřek - PELMONT, IČ: 15453278, Císařská 88, 741 01 Nový Jičín (dále jen „stavebník“) podala dne 29. 6. 2009 žádosti o vydání územního rozhodnutí o umístění a stavebního povolení stavby „**Mošnov – napojení HTS letiště na distribuční rozvod VN – 22 kV**“ na pozemcích parc. č. 1147/4, 1148, 1147/1, 1122/3, 1122/2, 1122/7, 1130/6, 1122/4, 1130/2, 1130/12, EN (1122) dle PK, v k.ú. a obec Sedlnice a na pozemcích parc.č. 1309/4, 1309/1, 1309/5, 1310/3, 1310/2, 1318/2 a 13266/3 v k. ú. a obec Mošnov.

Stavební úřad MÚ Příbor, jako stavební úřad příslušný podle § 13 odst. 1 písm. f) zákona č. 183/2006 Sb., o územním plánování a stavebním řádu (stavební zákon), ve znění pozdějších předpisů, ve společném územním a stavebním řízení:

I.

Posoudil záměr žadatele podle § 90 stavebního zákona a na základě tohoto posouzení a provedeného veřejného ústního jednání v y d á v á podle § 92 stavebního zákona a podle § 9 vyhlášky č. 503/2006 Sb., o podrobnější úpravě územního řízení, veřejnoprávní smlouvy a územního opatření,

rozhodnutí o umístění stavby

„**Mošnov – napojení HTS letiště na distribuční rozvod VN – 22 kV**“ na pozemcích parc. č. 1147/4, 1148, 1147/1, 1122/3, 1122/2, 1122/7, 1130/6, 1122/4, 1130/2, 1130/12, EN (1122) dle PK, v k.ú. a obec Sedlnice a na pozemcích parc.č. 1309/4, 1309/1, 1309/5, 1310/3, 1310/2, 1318/2 a 13266/3 v k. ú. a obec Mošnov.

Předmětem stavby je vybudování nového kabelového zemního vedení VN 22 kV v zemi – přípojka VN 22 kV pro novou trafostanici letiště. Zemní kabely VN budou uloženy v kabelovém výkopu v plastových chráničkách dle ČSN.

Pro umístění stavby se stanoví tyto podmínky:

1. Stavba bude umístěna na pozemcích parc. č. 1147/4, 1148, 1147/1, 1122/3, 1122/2, 1122/7, 1130/6, 1122/4, 1130/2, 1130/12, EN (1122) dle PK, v k.ú. a obec Sedlnice a na pozemcích parc.č. 1309/4, 1309/1, 1309/5, 1310/3, 1310/2, 1318/2 a 13266/3 v k. ú. a obec Mošnov tak, jak je zakresleno ve výkresu Přehledná situace v katastrální mapě (č. v. 01PE v měřítku 1:2000), který je součástí ověřené dokumentace a tohoto rozhodnutí.
2. Budou splněny podmínky vyjádření SmVaK Ostrava, a. s., zn. 9773/V006715/2009/PO z 5. 6. 2009, které se týkají umístění stavby.
3. Budou splněny podmínky vyjádření RWE Distribuční služby, s. r. o., zn. 255/09/141 z 20.5. 2009, které se týkají umístění stavby.

4. Budou splněny podmínky vyjádření Telefónica O2 Czech Republic, a.s., č.j.: 67728/09/MOV/000 z 9.6. 2009, které se týkají umístění stavby.
5. Budou splněny podmínky souhrnného stanoviska MÚ Kopřivnice, odbor ŽPZ, čj. 17/2009/OŽP&27853/2009/Hur z 25. 5. 2009.
6. Budou splněny podmínky souhrnného stanoviska MÚ Nový Jičín, odbor ŽP, čj. OŽP/33151/2009 z 8. 6. 2009.

Rozhodnutí o podaných námitkách: - nebyly uplatněny, stavební úřad nerozhodoval.

Účastníci územního řízení, na něž se vztahuje územní rozhodnutí správního orgánu dle § 27 odst. 1 zákona č. 500/2004 Sb., správní řád, ve znění pozdějších předpisů (dále jen „správní řád“):
- Letiště Ostrava, a.s., IČ: 268 27 719, Letiště Ostrava č.p.401, 742 51 Mošnov

II.

Přezkoumal podanou žádost o stavební povolení podle § 111 odst. 1 a 2 stavebního zákona a na základě tohoto přezkoumání v y d á v á podle § 115 stavebního zákona a § 5 a 6 vyhlášky č. 526/2006 Sb., kterou se provádějí některá ustanovení stavebního zákona ve věcech stavebního řádu

s t a v e b n í p o v o l e n í

na stavbu „Mošnov – napojení HTS letiště na distribuční rozvod VN – 22 kV“
na pozemcích parc. č. 1147/4, 1148, 1147/1, 1122/3, 1122/2, 1122/7, 1130/6, 1122/4, 1130/2, 1130/12, EN (1122) dle PK, v k.ú. a obec Sedlnice a na pozemcích parc.č. 1309/4, 1309/1, 1309/5, 1310/3, 1310/2, 1318/2 a 13266/3 v k. ú. a obec Mošnov.

Předmětem stavby je vybudování nového kabelového zemního vedení VN 22 kV v zemi – přípojka VN 22 kV pro novou trafostanici letiště. Zemní kabely VN budou uloženy v kabelovém výkopu v plastových chráničcích dle ČSN.

Pro provedení stavby se stanoví tyto podmínky:

1. Stavba bude provedena podle projektové dokumentace vypracované fy Josef Petřek - PELMONT, ověřené ve stavebním řízení, která se po nabytí právní moci tohoto rozhodnutí předá žadateli-stavebníkovi. Případné změny nesmí být provedeny bez předchozího povolení stavebního úřadu.
2. Stavebník zajistí vytyčení prostorové polohy stavby odborně způsobilou osobou.
3. Při provádění stavby je nutno dodržovat předpisy týkající se bezpečnosti práce a technických zařízení, zejména zákon č. 309/2006 Sb. (tj. zákon o zajištění dalších podmínek bezpečnosti a ochrany zdraví při práci) a nařízení vlády č. 591/2006 Sb., o bližších minimálních požadavcích na bezpečnost a ochranu zdraví při práci na staveništích, a zajistit ochranu zdraví a života osob na staveništi.
4. Při stavbě budou dodržena ustanovení vyhlášky č. 137/1998 Sb. v platném znění upravující požadavky na provádění stavebních konstrukcí a technických zařízení staveb.
5. Stavba bude prováděna dodavatelsky stavebním podnikatelem na základě výběrového řízení. Stavebník oznámí stavebnímu úřadu předem termín zahájení stavby a název a sídlo stavebního podnikatele, který bude stavbu provádět.
6. Stavba bude dokončena nejpozději do 31. 12. 2011.
7. Stavebník oznámí stavebnímu úřadu fáze výstavby za účelem provedení kontrolních prohlídek stavby.
8. Před zahájením stavby bude na viditelném místě u vstupu na staveniště umístěn štítek „Stavba povolena“, který obdrží stavebník po nabytí právní moci tohoto rozhodnutí. Štítek musí být chráněn před povětrnostními vlivy, aby údaje na něm uvedené zůstaly čitelné a ponechán na místě až do dokončení stavby resp. do vydání kolaudačního souhlasu. Označení stavby je možno provést i jiným vhodným způsobem (např. tabulí) s uvedením údajů ze štítku.
9. Budou splněny podmínky vyjádření MÚ Kopřivnice, Odbor životního prostředí č.j.: 17/2009/OŽP&27853/2009/Hur ze dne 25.5.2009.
- V blízkosti zemního vedení se nacházejí vzrostlé dřeviny. V případě, že bude prováděn

otevřený zemní výkop pro uložení kabelového vedení, bude výkop prováděn ručně, ve vzdálenosti minimálně 2,5 m od paty kmene tak, aby nebyl poškozen kořenový systém dřevin. Pokud nebude možné tuto vzdálenost dodržet, je nezbytné provést aktivní ochranu kořenového systému. Při nutnosti odřezání některých kořenů budou tyto svisle a čistě zaříznuty a ošetřeny proti hnilobě. Respektovány musí být zejména silné kotvicí kořeny, jejichž zachování je pro stabilitu a vitalitu stromu nezbytné. Proti poškození při stavebních pracích musí být chráněny také nadzemní části dřevin (např. bednění kolem kmene, vyvázání větví). Nesmí docházet k ukládání zeminy, stavebního odpadu nebo stavebního materiálu na hromady ke stromům a k zasypávání kmenů (poškození kmene, zamezení přístupu vzduchu ke kořenům). Případné ořezy větví musí být prováděny odborně, v nezbytně nutném rozsahu tak, aby zůstal zachován přirozený habitus dřeviny a dřevina nebyla zásahem poškozena.

10. Budou splněny podmínky vyjádření Zemědělské vodohospodářské správy Nový Jičín, č.j.: NJ/619/09 ze dne 5.6.2009.

- Stavba bude provedena podle chválené projektové dokumentace, případné změny budou s námi předem projednány.
- Místo přechodu požadujeme označit sloupky s orientačními tabulkami.
- Při výkopových pracích zapichových jam nesmí docházet ke znečišťování VT padání zeminy do koryta.
- Po dokončení stavby budeme přizváni ke kontrole.

11. Budou splněny podmínky vyjádření SS MSK Nový Jičín, zn: II/210/1907/05/09 ze dne 3.6.2009 a zn: II/210/2738/07/09 ze dne 23.7.2009

- Pro umístění stavby v silničním pozemku v majetkové správě SSMSK středisko Nový Jičín uzavře stavebník se SSMSK středisko Nový Jičín „Smlouvu o uzavření budoucí smlouvy o zřízení věcného břemene“ v termínu do zahájení zemních prací předmětné stavby. Tímto stavebníka upozorňujeme, že práce na zřízení stavby mohou být zahájeny tepeve až po uzavření výše uvedené smlouvy.
- Pro zvláštní užití silničního pozemku (řízený protlak) je stavebník povinen získat dle zákona číslo 13/1997 Sb. ve znění zákona čís. 102/2000 Sb. rozhodnutí příslušného silničního správního úřadu.
- V termínu do zahájení prací v silničním pozemku převezme stavebník od SSMSK střediska Nový Jičín část pozemku formou zápisu o předání staveniště. Po ukončení prací a uvedení silničního pozemku do původního stavu doloží stavebník geometrické zaměření skutečného provedení včetně hloubky krytí a předá pozemek zpět SSMSK středisku Nový Jičín formou zápisu o převzetí staveniště.
- Přechody stavby přes silniční těleso komunikace III/4809 budou řešeny jako kolmé k podélné ose komunikace. Zřízením stavby nesmí v žádném případě dojít k dotčení nebo poškození živičného krytu vozovky komunikace III/4809, silničních součástí ani příslušenství.
- V silničním tělese komunikace III/4809 bude dodrženo minimální krytí stavby dle ČSN 73 6005 „Prostorové uspořádání sítí technického vybavení“, min. však 1,20m pod niveletou vozovky a 0,80m pode dno silniční příkopy (hloubka příkopu v provedení dle ČSN 73 6101).
- V silničním tělese komunikace III/4809 bude stavba uložena do chráničky, jejíž délka bude min. o 1,00m přesahovat stávající šířkové uspořádání silničního tělesa.
- Umístění stavby v silničním pozemku bude vyznačeno fyzicky sloupkem v min. vzdálenosti 1,00m za vnější hranou silničního tělesa (tzn. 1,0m za vnější hranou sil. příkopu) nebo na oplocení sousední parcely.
- Práce v silničních pozemcích komunikací v majetkové správě SSMSK středisko Nový Jičín lze provádět v termínu od 1.4. do 31.10. kalendářního roku.
- Stavebník je povinen dodržovat ustanovení zákona číslo 13/1997 Sb. ve znění zákona číslo 102/2000 Sb. a vyhlášky číslo 104/1997 Sb. ve znění vyhlášky číslo 355/2000 Sb. v platném znění.

12. Budou splněny podmínky vyjádření MÚ Nový Jičín, Odbor dopravy a SH, č.j.: OD/39404/2009/ČI ze dne 23.6.2009

- Před vlastní realizací stavby je nutné požádat zdejší odbor v dostatečném předstihu o zvláštní

užívání (protlak) dle § 25 zákona č. 13/1997 Sb.

13. Budou splněny podmínky vyjádření ČEZ Distribuce, a.s. zn: 1022209781 ze dne 4.6.2009
- Stavebník zajistí ochranu zařízení energetické společnosti v rozsahu daném zákonem č. 458/2000 Sb., příslušnými technickými normami (ČSN), podnikovými normami energetiky (PNE) a podmínkami pro provádění činnosti v ochranných pásmech podzemních vedení tak, aby se během stavební činnosti ani jejím následkem zařízení nepoškodilo.
 - Pro umístění stavby na pozemku parc.č. 1147/4 k.ú. Sedlnice v majetkové správě ČEZ Distribuce, a.s., Teplická 874/8, Děčín 4 – Podmokly 405 02 uzavře stavebník se společností ČEZ Distribuce a.s. smlouvu o budoucí smlouvě o zřízení věcného břemene v termínu do zahájení zemních prací předmětné stavby. Tímto stavebníka upozorňujeme, že práce na stavbě mohou být zahájeny teprve až po uzavření výše uvedené smlouvy.
14. Budou splněny podmínky vyjádření RWE Distribuční služby, s. r. o., zn. 255/09/141 z 20. 5. 2009.
- Budou dodrženy podmínky pro provádění stavební činnosti v ochranném pásmu plynárenského zařízení.
15. Budou splněny podmínky vyjádření SmVaK Ostrava a.s., zn: 9773/V006715/2009/PO ze dne 5.6.2009.
- Před zahájením prací zabezpečit vytyčení zařízení SmVaK Ostrava a.s., s vytyčením prokazatelně seznámit pracovníky, kteří budou stavbu provádět. Vytyčení provede na základě objednávky (vodovod – středisko vodovodních sítí Nový Jičín tel. č. 556 779 250, kanalizace – středisko kanalizačních sítí Nový Jičín tel. č. 5556 779 268).
 - Na základě vytyčení požadujeme v místech souběhu se zařízením SmVaK Ostrava a.s. respektovat ochranné pásmo vodovodního, resp. kanalizačního potrubí a umístit stavbu mimo toto ochranné pásmo. Ochranné pásma jsou stanovena § 23 zákona č. 274/2001 Sb. v platném znění o vodovodech a kanalizacích pro veřejnou potřebu a jsou vymezena vodorovnou vzdáleností od vnějšího líce stěny potrubí na každou stranu
 - . u vodovodních a kanalizačních řadů do průměru 500 mm včetně – 1,5 m,
 - . u vodovodních a kanalizačních řadů nad průměr 500 mm – 2,5 m.
 - Na základě vytyčení požadujeme v místech křížení zařízení SmVaK Ostrava a.s. respektovat ČSN 73 6005. Vedení požadujeme uložit do PE chráničky s přesahem 1,5 m od okrajů potrubí SmVaK Ostrava a.s. oboustranně.
 - Na základě vytyčení požadujeme stavby pevných nadzemních konstrukcí umístit mimo ochranné pásmo zařízení SmVaK Ostrava a.s. (viz výše).
 - Zemní práce do vzdálenosti 1 m od okraje potrubí budou prováděny ručním výkopem se zvýšenou opatrností tak, aby nedošlo k poškození zařízení SmVaK Ostrava a.s. V případě obnažení potrubí bude toto zabezpečeno před poškozením. Zaměření křížení s našim zařízením požadujeme dodat v souřadnicovém systému JTSK a výškovém systému Bpv našemu oddělení GIS na e-mailovou adresu gis@smvak.cz.
 - Po dobu výstavby budou přístupny ovládací armatury vodovodní sítě (šoupátka, hydranty a ventily vodovodních přípojek).
 - Před záhozem rýhy bude přizván oprávněný zástupce příslušného střediska (viz výše) ke kontrole místa kolize. Tato kontrola bude zaznamenána ve stavebním deníku. Bez této kontroly nesouhlasíme se zahájením záhozu. Bez písemného dokladu o provedené kontrole zástupcem SmVaK Ostrava a.s. nesouhlasíme s udělením koulaudačního souhlasu.
 - Případné poškození zařízení SmVaK Ostrava a.s. bude neprodleně oznámeno na dispečink SmVaK Ostrava a.s. s nepřetržitou službou (tel. 840 111 125).
16. Budou splněny podmínky závazného stanoviska MÚ Kopřivnice, Odboru ŽP č.j.: 750/2009/OŽP&32652/2009/ŠimŠ ze dne 24.6.2009.
- Bude zajištěna ochrana vod před únikem ropných a jiných nebezpečných látek ze stavebních mechanismů do vodního toku a okolí.
 - Budou dodrženy podmínky uvedené ve vyjádření správce vodního toku Zemědělské vodohospodářské správy, Oblasti povodí Odry, Pracoviště Nový Jičín ze dne 5. 6. 2009, zn.:NJ/619/09.

- Bude-li pro potřeby realizace stavby nutné odstranění doprovodné vegetace v okolí vodního toku, bude odstraněna pouze v nezbytně nutném rozsahu. Ke kácení dřevin je potřeba souhlasu orgánu ochrany přírody MÚ Příbor.
 - Výkopové práce prováděné kolem dřevin musí být prováděny ručně, ve vzdálenosti minimálně 2,5 m od paty kmene tak, aby nebyl poškozen kořenový systém dřevin. Pokud nebude možné tuto vzdálenost dodržet, je nezbytné provést aktivní ochranu kořenového systému. Při nutnosti odřezání některých kořenů budou tyto svisle a čistě zaříznuty a ošetřeny proti hnilobě. Respektovány musí být zejména silné kotvící kořeny, jejichž zachování je pro stabilitu a vitalitu stromu nezbytné.
 - Po ukončení stavebních prací bude okolí vodního toku uvedeno do původního stavu, koryto vyčištěno od případných nánosů a stavebního materiálu, povrch výkopů bude urovnán a oset travním osivem.
 - Ukončení prací bude oznámeno orgánu ochrany přírody MÚ Kopřivnice (556 879 789)
17. Budou splněny podmínky stanoviska ČEPRO, a.s., č.j.: 1123/S8/MHL/2009 ze dne 8.6.2009.
- Realizací nebude ohrožena provozuschopnost podzemního vedení ČEPRO, a.s. – skladu VN 22 kV v katastrálním území Mošnov parc.č. 1276, 1309/4, 1309/1, 1309/5, 1309/6, a v katastrálním území Sedlnice parc.č. 1148, 1147.
18. Před ukončením stavby bude ve smyslu § 119 a následujících stavebního zákona včas požádáno o vydání kolaudačního souhlasu; žádost bude doložena náležitostmi podle § 121 stavebního zákona. K žádosti o vydání kolaudačního souhlasu je stavebník mj. povinen předložit doklady o výsledcích předepsaných zkoušek.

Stavební úřad v souladu s ustanovením § 115 odst. 1 stavebního zákona a § 6 odst. 1 písm. d) vyhlášky č. 526/2006 Sb., ve smyslu § 122 odst. 1 stavebního zákona s t a n o v í , že stavbu lze užívat jen na základě kolaudačního souhlasu.

Rozhodnutí o podaných námitkách: - nebyly uplatněny, stavební úřad nerozhodoval.

Účastníci stavebního řízení, na něž se vztahuje rozhodnutí správního orgánu dle § 27 odst. 1 správního řádu:

- Letiště Ostrava, a.s., IČ: 268 27 719, Letiště Ostrava č.p.401, 742 51 Mošnov

Vzhledem k tomu, že výroky tohoto rozhodnutí vydaného na základě provedení společného územního a stavebního řízení se vzájemně podmiňují, stavební úřad ve smyslu § 74 odst. 1 správního řádu stanoví, že výroková část rozhodnutí, vztahující se k povolení stavby nabude vykonatelnosti nejdříve dnem, kdy se stane pravomocnou výroková část rozhodnutí, vztahující se k umístění stavby.

Odůvodnění výrokové části územního rozhodnutí o umístění stavby (ad I.)

Dne 29. 6. 2009 podal žadatel-stavebník u zdejšího stavebního úřadu žádost o vydání územního rozhodnutí o umístění stavby.

Stavební úřad stanovil okruh účastníků územního řízení v souladu s ustanovením § 85 stavebního zákona. Do tohoto okruhu byli zahrnuti dle ust. § 85 odst. 1 stavebního zákona žadatel-stavebník, obec Sedlnice a obec Mošnov, dále pak dle ust. § 85 odst. 2 stavebního zákona Statutární město Ostrava, Moravskoslezský kraj, SmVaK Ostrava, a. s., ČEZ Distribuce, a. s., RWE Distribuční služby, s. r. o., ČEPRO, a.s., Zemědělská vodohospodářská správa Nový Jičín, SS MSK Nový Jičín.

Stavební úřad posoudil umístění stavby podle ust. § 90 stavebního zákona a shledal, že její umístění odpovídá taxativně vymezeným okruhům požadavků při posuzování žádosti o vydání územního rozhodnutí.

Umístění stavby je v souladu se schválenou územně plánovací dokumentací obce Sedlnice i obce Mošnov. Stavba se umísťuje v obci Sedlnice v zastavitelném území obce, v zóně LP – lehkého průmyslu a jednak náleží do zóny Os – ostatní. V obci Mošnov se umísťuje v obci v zastavitelné ploše v zóně výroby (podnikových aktivit) s vazbou na letiště U-VI.

Podmínky dotčených orgánů a oprávněné požadavky účastníků řízení byly zahrnuty do podmínek výrokové části územního rozhodnutí. Podmínky směřované k realizaci stavby byly zahrnuty do podmínek výroku stavebního povolení.

Stavební úřad rozhodl, jak je uvedeno ve výrokové části územního rozhodnutí, za použití ustanovení právních předpisů ve výroku uvedených.

Odůvodnění výrokové části stavebního povolení (ad II.)

Dne 29. 6. 2009 podal žadatel-stavebník u zdejšího stavebního úřadu žádost na vydání stavebního povolení. Stavební úřad stanovil okruh účastníků stavebního řízení v souladu s ustanovením § 109 stavebního zákona. Do tohoto okruhu byli zahrnuti žadatel-stavebník, Statutární město Ostrava, Moravskoslezský kraj, SmVaK Ostrava, a. s., ČEZ Distribuce, a. s., RWE Distribuční služby, s. r. o., ČEPRO, a.s., Zemědělská vodohospodářská správa Nový Jičín, SS MSK Nový Jičín.

Dokumentace stavby splňuje obecné technické požadavky na výstavbu ve smyslu vyhlášky č. 137/1998 Sb. V provedeném stavebním řízení stavební úřad přezkoumal předloženou žádost o stavební povolení z hledisek uvedených v § 111 stavebního zákona, projednal ji s účastníky řízení a s dotčenými orgány a zjistil, že uskutečněním nebo užíváním stavby při splnění stanovených podmínek nejsou ohroženy zájmy chráněné stavebním zákonem, předpisy vydanými k jeho provedení a zvláštními předpisy, a nepřiměřeně omezena či ohrožena práva a oprávněné zájmy účastníků řízení.

Podmínky dotčených orgánů a oprávněné požadavky účastníků řízení byly zahrnuty do podmínek výrokové části stavebního povolení.

Protože stavební úřad v průběhu řízení neshledal důvody bránící povolení a provedení stavby, rozhodl způsobem uvedeným ve výroku.

Společné odůvodnění výroků

Společně s žádostí o vydání územního rozhodnutí o umístění a stavebního povolení stavby žadatel-stavebník požádal dne 29. 6. 2009 o spojení těchto řízení.

Usnesením z 14. 7. 2009 poznamenaným do spisu stavební úřad dle § 140 správního řádu a § 78 odst. 1 stavebního zákona územní a stavební řízení spojil.

Opatřením z 14. 7. 2009 oznámil stavební úřad zahájení společného územního a stavebního řízení účastníkům řízení, dotčeným orgánům a veřejnosti a nařídil veřejné ústní jednání na den 20. 8. 2009, o jehož výsledku byl sepsán protokol. Účastníkům řízení výše uvedeným bylo oznámení zasláno doporučenou zásilkou, veřejnosti veřejnou vyhláškou.

Ve smyslu ustanovení § 36 odst. 3 správního řádu upozornil stavební úřad v oznámení o zahájení řízení účastníky řízení na možnost vyjádřit se k podkladům rozhodnutí dne 24. 8. 2009 v kanceláři stavebního úřadu MÚ Příbor. Této možnosti žádný z účastníků řízení nevyužil.

Vypořádání s návrhy a námitkami účastníků: - Účastníci neuplatnili návrhy a námitky.

Vyhodnocení připomínek veřejnosti: - Nebyly vzneseny žádné připomínky veřejnosti.

Při rozhodování vycházel stavební úřad z dalších podkladů výše neuvedených:

- plná moc ze dne 15.5.2009 a plná moc - podzmocnění
- plán kontrolních prohlídek stavby
- vyjádření odboru ŽPZ Krajského úřadu MSK, sp. zn. ŽPZ/21948/2009/Buk z 10. 6. 2009 dle zák. č. 100/2001 Sb. (záměr byl posouzen z hlediska § 45 h/, i/ zákona č. 114/1992 Sb.; záměr nepodléhá procesu posuzování vlivů na ŽP dle zák. č. 100/2001 Sb.)
- vyjádření z hlediska územního plánu MÚ Kopřivnice, Odboru stavebního řádu, územního plánování a památkové péče č.j.: 5/2009/SÚP&27909/2009/kvito ze dne 26.5.2009

- souhrnné vyjádření MÚ Nový Jičín, Odboru životního prostředí č.j.: OŽP/33151/2009 ze dne 8.6.2009
- vyjádření z hlediska územního plánu MÚ Nový Jičín, Odboru stavebního řádu, územního plánování a památkové péče zn: 10630/2009-Sedlnice ze dne 20.5.2009
- vyjádření obecního úřadu Sedlnice
- vyjádření obecního úřadu obecního úřadu Mošnov zn: 512/09 ze dne 20.5.2009
- stanovisko Povodí Odry státní podnik zn: 5799/923/2/844/2009 ze dne 22.5.2009
- vyjádření Agentury ochrany přírody a krajiny ČR, správa CHKO Poodří zn: 798/PO/2009/AOPK ze dne 28.5.2009
- vyjádření Telefonica O2 Czech Republic, a. s., čj. 67728/09/MOV/000 z 9.6.2009
- přehledný soupis vlastníků nemovitostí dotčených stavbou
- informace z katastru nemovitostí o dotčených parcelách a kopie katastrální mapy
- výpis z usnesení rady města dne 18.8.2009

Poučení o opravném prostředku

Proti tomuto rozhodnutí mohou účastníci řízení podat odvolání ve lhůtě do 15 dnů ode dne jeho doručení k odboru územního plánování, stavebního řádu a kultury Krajského úřadu Moravskoslezského kraje se sídlem v Ostravě, ul. 28. října 117, PSČ 702 18, a to podáním učiněným u zdejšího stavebního úřadu v Příboře.

Podané odvolání má odkladný účinek.

Odvoláním lze napadnout výrokovou část rozhodnutí, jednotlivý výrok nebo jeho vedlejší ustanovení. Odvolání jen proti odůvodnění rozhodnutí je nepřipustné.

Odvolání musí mít náležitosti uvedené v § 37 odst. 2 správního řádu a musí obsahovat údaje o tom, proti kterému rozhodnutí směřuje, v jakém rozsahu ho napadá a v čem je spatřován rozpor s právními předpisy nebo nesprávnost rozhodnutí nebo řízení, jež mu předcházelo.

Odvolání se podává s potřebným počtem stejnopisů tak, aby jeden stejnopis zůstal správnímu orgánu a aby každý účastník dostal jeden stejnopis. Nepodá-li odvolatel potřebný počet stejnopisů, vyhotoví je zdejší stavební úřad na jeho náklady.

Podání odvolání proti výroku o umístění stavby má v souladu s ust. § 140 odst. 7 správního řádu odkladný účinek i pro výrok o povolení stavby, neboť tyto výroky se vzájemně podmiňují.

Doručení veřejnou vyhláškou se provede tak, že se písemnost vyvěsí na úřední desce správního orgánu, který písemnost doručuje; na písemnost se vyznačí den vyvěšení. Písemnost nebo oznámení se zveřejní též způsobem umožňujícím dálkový přístup. Patnáctým dnem po vyvěšení se písemnost považuje za doručenou.

Ostatní poučení

Územní rozhodnutí platí dva roky ode dne, kdy nabylo právní moci. Dobu platnosti územního rozhodnutí může stavební úřad na odůvodněnou žádost prodloužit; podáním žádosti se běh lhůty platnosti rozhodnutí staví. Územní rozhodnutí pozbývá platnosti, nebyla-li ve lhůtě platnosti podána úplná žádost o stavební povolení, ohlášení nebo jiné obdobné rozhodnutí podle stavebního zákona nebo zvláštních právních předpisů, nebylo-li započato s využitím území pro stanovený účel, nebo bylo-li stavební nebo jiné povolovací řízení zastaveno anebo byla-li podaná žádost zamítnuta po lhůtě platnosti územního rozhodnutí. Územní rozhodnutí pozbývá platnosti též dnem, kdy stavební úřad obdržel sdělení žadatele, že upustil od záměru, ke kterému se rozhodnutí vztahuje; to neplatí, byla-li realizace záměru již zahájena.

Stavební povolení pozbývá platnosti, jestliže stavba nebyla zahájena do 2 let ode dne, kdy nabylo právní moci. Dobu platnosti stavebního povolení může stavební úřad prodloužit na odůvodněnou žádost stavebníka podanou před jejím uplynutím. Podáním žádosti se staví běh lhůty platnosti stavebního povolení.

Stavba nesmí být zahájena, dokud stavební povolení nenabude právní moci.

Před dokončením stavby je třeba podat stavebnímu úřadu návrh na vydání kolaudačního souhlasu dle § 122 stavebního zákona a vyhl. č. 526/2006 Sb. Žádost o vydání kolaudačního souhlasu stavebník podává na formuláři, jehož obsahové náležitosti jsou stanoveny v příloze č. 5 k vyhlášce č. 526/2006 Sb. K žádosti se připojí přílohy uvedené v části B přílohy č. 5 k této vyhlášce. K ústnímu jednání je nutno předložit náležitosti dle vyhl. č. 526/2006 Sb.

Ing. Pavel H a n z e l k a
vedoucí stavebního úřadu



Poplatek:

Správní poplatek vyměřený podle položky 17 bodu 1. písm. i) a 18 písm. a) sazebníku zákona č. 634/2004 Sb., o správních poplatcích, v platném znění, v souhrnné výši 4.000,- Kč byl zaplacen.

Přílohy:

1) výkres Přehledná situace v katastrální mapě (č.v. 01PE v měřítku 1:2000)

Rozdělovník

I. Účastníci územního řízení podle § 85 odst. 1 a), b) stav. zákona (dopor. do vl. r. na dor.)

1. Letiště Ostrava, a.s., zast. firmou Josef Petřek - PELMONT, Císařská 88, 741 01 Nový Jičín
2. Obec Sedlnice, 742 56 Sedlnice
3. Obec Mošnov, 742 51 Mošnov

II. Účastníci územního řízení podle § 85 odst. 2 stavebního zákona (veřejnou vyhláškou)

- Statutární město Ostrava, Prokešovo náměstí 1803/8, 729 31 Ostrava, Moravská Ostrava
- Moravskoslezský kraj, 28. října 2771/117, 702 00 Ostrava
- SmVaK Ostrava, a. s., 28. října 169, 709 45 Ostrava
- ČEZ Distribuce, a. s., Teplická 874/8, 405 02 Děčín 4
- RWE Distribuční služby, s. r. o., Plynárenská 499/1, 657 02 Brno
- ČEPRO, a.s., Středisko 08 Loukov, 768 75 Loukov
- Zemědělská vodohospodářská správa, Dostála Bystřiny 9, 741 00 Nový Jičín
- SS MSK, Suvorovova 525, Šenov u Nového Jičína, 741 11 Nový Jičín

III. Účastníci stavebního řízení podle § 109 odst. 1 staveb. zákona (dopor. do vl. r. na dor.)

4. Statutární město Ostrava, Prokešovo náměstí 1803/8, 729 31 Ostrava, Moravská Ostrava
5. Moravskoslezský kraj, 28. října 2771/117, 702 00 Ostrava
6. SmVaK Ostrava, a. s., 28. října 169, 709 45 Ostrava
7. ČEZ Distribuce, a. s., Teplická 874/8, 405 02 Děčín 4
8. RWE Distribuční služby, s. r. o., Plynárenská 499/1, 657 02 Brno
9. ČEPRO, a.s., Středisko 08 Loukov, 768 75 Loukov
10. Zemědělská vodohospodářská správa, Dostála Bystřiny 9, 741 00 Nový Jičín
11. SS MSK, Suvorovova 525, Šenov u Nového Jičína, 741 11 Nový Jičín

IV. Dotčené orgány (doporučeně na doručenkou)

12. MÚ Kopřivnice, odbor ŽPZ, Štefánikova 1163, 742 21 Kopřivnice
13. MÚ Příbor, odbor ŽP
14. MÚ Nový Jičín, odbor životního prostředí, Masarykovo náměstí č. 1, 741 01 Nový Jičín
15. MÚ Nový Jičín, odbor dopravy a SH, Masarykovo náměstí č. 1, 741 01 Nový Jičín

V. Správce úřední desky (doporučeně na doručence)

16. MÚ Příbor, sekretariát, náměstí Sigmunda Freuda 19, 742 58 Příbor

17. Obecní úřad Mošnov, 742 51 Mošnov


18. Obecní úřad Sedlnice, 742 56 Sedlnice

Toto rozhodnutí musí být vyvěšeno po dobu 15 dnů.

Evidenční číslo písemnosti: 253/2009

Vyvěšeno dne: 18.9.2009 Sejmuto dne:

Razítko a podpis orgánu, který potvrzuje vyvěšení a sejmutí a jeho zveřejnění způsobem umožňujícím dálkový přístup:

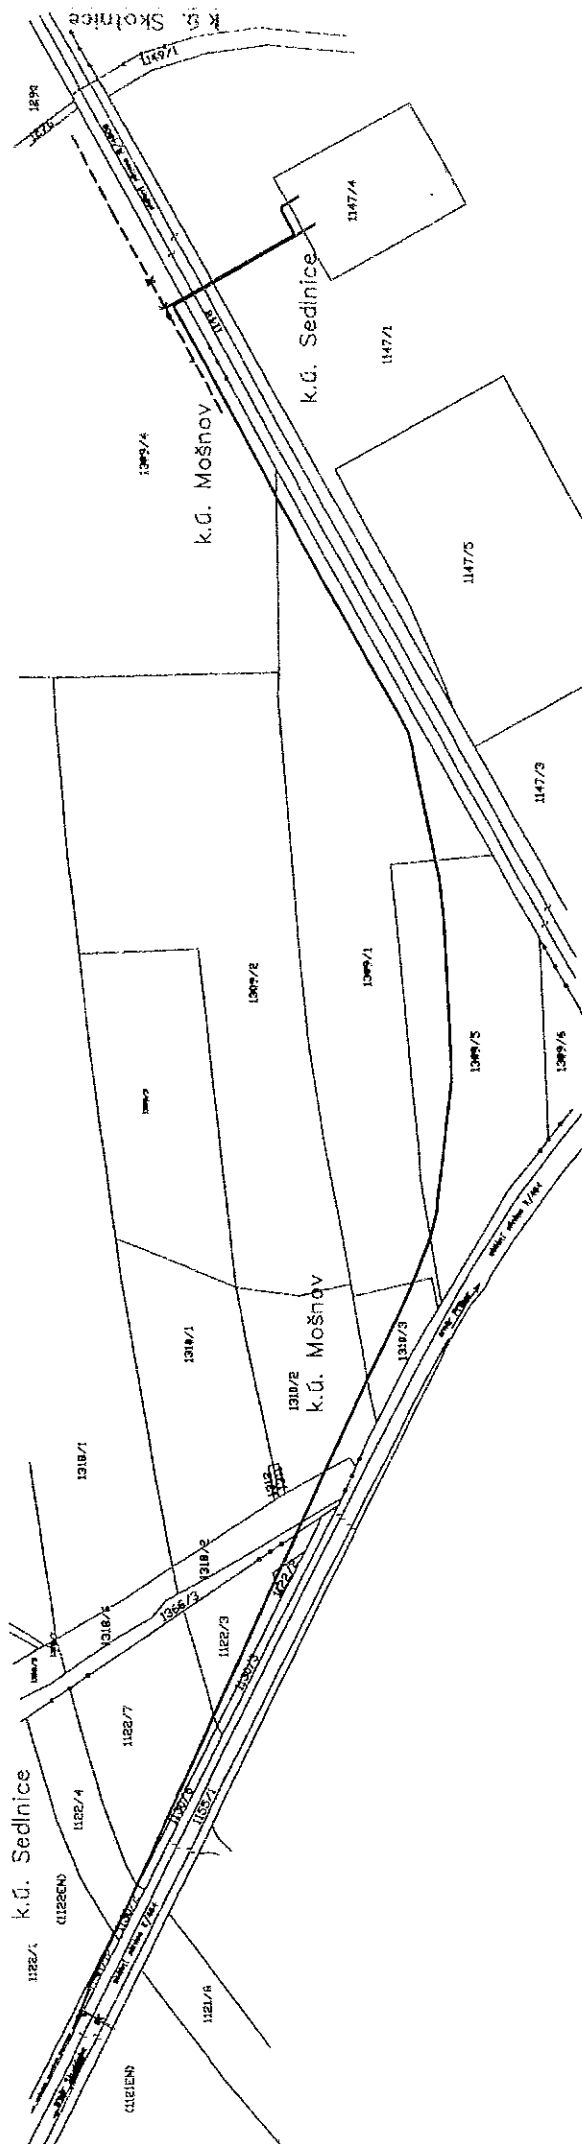

hranice katastrálních území
hranice parcel KN
stávající kabelové vedení VN v zemi
stávající kabelové vedení VN v zemi
projektované kabelové vedení VN v zemi
kabelové spojení VN

DOKUMENTACE K ÚZEMNÍMU ŘÍZENÍ

[illegible]