

MĚSTSKÝ ÚŘAD PŘÍBOR

stavební úřad

náměstí Sigmunda Freuda 19, PSČ 742 58, tel. 556 455 460-3

Váš dopis značky / ze dne
7. 9. 2009

Naše značka
st.ú.1074/zah/09/Hy

Vyřizuje
Hykel

Příbor
17. 9. 2009

O Z N Á M E N Í

O SPOJENÍ ÚZEMNÍHO A STAVEBNÍHO ŘÍZENÍ, ZAHÁJENÍ SPOLEČNÉHO ŘÍZENÍ, POZVÁNÍ K VEŘEJNÉMU ÚSTNÍMU JEDNÁNÍ A SEZNÁMENÍ S PODKLADY VEŘEJNOU VYHLÁŠKOU

Právnícká osoba M. I. O. - společnost s ručením omezeným, IČ 476 80 482, K Nemocnici 175/32, 741 01 Nový Jičín zastoupena Ing.arch. Pavlem Pazdziorou, jednatelem RUSTICUS, s. r. o., IČ 253 53 772, Bratří Jaroňků 760/1, 741 01 Nový Jičín (dále jen „stavebník“) podala dne 7. 9. 2009 žádosti o vydání územního rozhodnutí o umístění a stavebního povolení stavby

**„Přístavba, nástavba a stavební úpravy objektu plicní ambulance č. p. 196 v Příboře,
vodovodní přípojka, dešťová kanalizace“**

na pozemcích parc. č. 1025, 1027/2, 748/1 v k. ú. a obec Příbor.

Dnem podání bylo zahájeno územní a stavební řízení.

Předmětem stavby jsou přístavba trojramenného schodiště, střešní nástavba 2 bytů s mírně klenutou obloukovou střechou a stavební úpravy objektu plicní ambulance č. p. 196 v Příboře (1. NP bude nadále sloužit stejnému účelu, 2. NP bude sloužit pro bytové účely), vodovodní přípojka délky 17,5 m z vodovního řádu v ulici Svatopluka Čecha, nové větve dešťové kanalizace.

Stavební úřad MÚ v Příboře, jako stavební úřad příslušný podle § 13 odst. 1 písm. g) zákona č. 183/2006 Sb., o územním plánování a stavebním řádu (stavební zákon), ve znění pozdějších předpisů (dále jen „stavební zákon“), spojil územní a stavební řízení podle § 78 odst. 1 stavebního zákona v souladu s § 140 odst. 1 zákona č. 500/2004 Sb., správní řád, ve znění pozdějších předpisů (dále jen „správní řád“), usnesením podle § 140 odst. 4 správního řádu, a oznamuje v souladu s ustanovením § 87 odst. 1 a § 112 odst. 1 stavebního zákona zahájení společného řízení dotčeným orgánům, účastníkům řízení a veřejnosti a současně nařizuje k projednání žádosti veřejné ústní jednání na den

úterý 20. října 2009 v 9,00 hod.

**se schůzkou pozvaných v jednací místnosti stavebního úřadu (přízemí)
(ul. Freudova č. 118 - budova býv. Domovní správy).**

Do podkladů pro rozhodnutí lze nahlédnout přede dnem ústního jednání na stavebním úřadě MÚ v Příboře, ul. Freudova č. 118 (Po, St 8-11 a 12-17 hod., Út, Čt 8-11 a 12-14 hod.) a při ústním jednání. Závazná stanoviska dotčených orgánů, námítky účastníků řízení a připomínky veřejnosti musí být uplatněny nejpozději při veřejném ústním jednání, jinak se k nim nepřihlíží.

K závazným stanoviskům a námitkám k věci, o kterých bylo rozhodnuto při vydání územního nebo regulačního plánu, se nepřihlíží.

Účastník řízení ve svých námitkách uvede skutečnosti, které zakládají jeho postavení jako účastníka řízení a důvody podání námitek; k námitkám, které nesplňují uvedené požadavky, se nepřihlíží.

Obec uplatňuje v územním řízení námítky k ochraně zájmů obce a zájmů občanů obce. Osoba, která je účastníkem řízení podle § 85 odst. 2 písm. a), b) a d) stavebního zákona, může uplatňovat námítky proti projednávanému záměru v rozsahu, jakým je její právo přímo dotčeno. Osoba, která je účastníkem řízení podle § 85 odst. 2 písm. c) stavebního zákona, může v územním řízení uplat-

ňovat námitky, pokud je projednáváným záměrem dotčen veřejný zájem, jehož ochranou se podle zvláštního právního předpisu zabývá.

Nechá-li se některý z účastníků řízení zastupovat, předloží jeho zástupce zdejšímu stavebnímu úřadu písemnou plnou moc.

Účastníci mají právo vyjádřit v řízení své stanovisko. Pokud o to požádají, poskytne jim správní orgán informace o řízení.

Ve smyslu ust. § 36 odst. 3 správního řádu se účastníci řízení mohou dne **21. 10. 2009** (8-11 a 12-17 hod.) vyjádřit k podkladům rozhodnutí v kanceláři stavebního úřadu MÚ Příbor, ul. Freudova č. 118.

Žadatel dle § 87 odst. 2 stavebního zákona **zajistí**, aby informace o jeho záměru a o tom, že podal žádost o vydání územního rozhodnutí, byla bezodkladně poté, co bylo nařízeno veřejné ústní jednání, vyvěšena na veřejně přístupném místě před budovou obecního úřadu v Mošnově, a to do doby veřejného ústního jednání. Součástí informace budou kopie tohoto oznámení, výkres Koordinační situace (č. v. C.02 v měřítku 1:500) a pohledy SV a JZ. Pokud žadatel uvedenou povinnost nesplní, stavební úřad nařídí opakované veřejné ústní jednání.

Účastník stavebního řízení může uplatnit námitky proti projektové dokumentaci, způsobu provádění a užívání stavby nebo požadavkům dotčených orgánů, pokud je jimi přímo dotčeno jeho vlastnické právo nebo právo založené smlouvou provést stavbu nebo opatření nebo právo odpovídající věcnému břemenu k pozemku nebo stavbě.

Doručení veřejnou vyhláškou se provede tak, že se písemnost vyvěsí na úřední desce správního orgánu, který písemnost doručuje; na písemnost se vyznačí den vyvěšení. Písemnost nebo oznámení se zveřejní též způsobem umožňujícím dálkový přístup. Patnáctým dnem po vyvěšení se písemnost považuje za doručenou.

Pavel Hykel
referent stavebního úřadu



Městský úřad Příbor
stavební úřad
742 58

Příloha: - zmenšený výkres Koordinační situace (č. v. C.02 v měřítku 1:500)

Rozdělovník

I. Účastníci územního řízení podle § 85 odst. 1 a), b) stav. zákona (dopor. do vl. r. na dor.)

1. M. I. O. - společnost s ručením omezeným, K Nemocnici 32/175, 741 01 Nový Jičín
2. Město Příbor, Náměstí Sigmunda Freuda 19, 742 58 Příbor

II. Účastníci územního řízení podle § 85 odst. 2 stavebního zákona (veřejnou vyhláškou)

- SmVaK Ostrava, a. s., 28. října 169, 709 45 Ostrava (9773/V002373/2009/PO z 3. 3. 2009)
- ČEZ Distribuce, a. s., Teplická 874/8, 405 02 Děčín 4 (1021037508 z 26. 2. 2009)
- RWE Distribuční služby, s. r. o., Plynárenská 499/1, 657 02 Brno (960/09/152 z 2. 3. 2009)
- Telefónica O2 CR, a. s., P.O.Box 84, 130 11 Praha (55578/08/MOV/M00 z 21. 5. 2008)
- Dobečka František, Jičínská 168, 742 58 Příbor
- Dobečková Ludmila, Jičínská 168, 742 58 Příbor
- Rejmanová Lada, Fučíkova 1329, 742 58 Příbor
- Bělunková Emilie, Jičínská 170, 742 58 Příbor
- Pustějovská Marie, Čs.armády 1372, 742 58 Příbor
- Bílská Marta, nábřeží Rudoarmějců 1515, 742 58 Příbor
- Bohumínská Alena, MUDr., Tyršova 707, 742 58 Příbor
- Chladil Gustav, MUDr., U Tatry 1487, 742 58 Příbor
- Kuchař Pavel, MUDr., B.Martinů 22/2161, 741 01 Nový Jičín
- Lichnovský Jaromír, MUDr., Vlčovice 27, 742 21 Kopřivnice
- Martínková Lenka, Jičínská 787, 742 58 Příbor

- Martínková Libuše, MUDr., Jičínská 787, 742 58 Příbor
- Michnová Květoslava, MUDr., Šmeralova 568, 742 58 Příbor
- Tučková Soňa, MUDr., Palackého 617, 742 58 Příbor
- Gawłowska Anastázia, Svatopluka Čecha 194, 742 58 Příbor
- Gawłowski Mečislav, Hřbitovní 41/1128, 741 01 Nový Jičín

III. Účastníci stavebního řízení podle § 109 odst. 1 staveb. zákona (dopor. do vl. r. na dor.)

- M. I. O. - společnost s ručením omezeným, K Nemocnici 32/175, 741 01 Nový Jičín
- Město Příbor, Náměstí Sigmunda Freuda 19, 742 58 Příbor
- 3. SmVaK Ostrava, a. s., 28. října 169, 709 45 Ostrava (9773/V002373/2009/PO z 3. 3. 2009)
- 4. ČEZ Distribuce, a. s., Teplická 874/8, 405 02 Děčín 4 (1021037508 z 26. 2. 2009)
- 5. RWE Distribuční služby, s. r. o., Plynárenská 499/1, 657 02 Brno (960/09/152 z 2. 3. 2009)
- 6. Telefónica O2 CR, a. s., P.O.Box 84, 130 11 Praha (55578/08/MOV/M00 z 21. 5. 2008)
- 7. Dobečka František, Jičínská 168, 742 58 Příbor
- 8. Dobečková Ludmila, Jičínská 168, 742 58 Příbor
- 9. Rejmanová Lada, Fučíkova 1329, 742 58 Příbor
- 10. Bílská Marta, nábřeží Rudarmějců 1515, 742 58 Příbor
- 11. Bohumínská Alena, MUDr., Tyršova 707, 742 58 Příbor
- 12. Chladil Gustav, MUDr., U Tatry 1487, 742 58 Příbor
- 13. Kuchař Pavel, MUDr., B.Martinů 22/2161, 741 01 Nový Jičín
- 14. Lichnovský Jaromír, MUDr., Vlčovice 27, 742 21 Kopřivnice
- 15. Martínková Lenka, Jičínská 787, 742 58 Příbor
- 16. Martínková Libuše, MUDr., Jičínská 787, 742 58 Příbor
- 17. Michnová Květoslava, MUDr., Šmeralova 568, 742 58 Příbor
- 18. Tučková Soňa, MUDr., Palackého 617, 742 58 Příbor

IV. Dotčené orgány (doporučeně na doručení)

- 19. MÚ Kopřivnice, odbor ŽPZ
- 20. MÚ Příbor, odbor ŽP
- 21. Hasičský záchranný sbor MSK, ÚO Nový Jičín

V. Na vědomí (doporučeně na doručení)

- 22. MÚ Příbor, odbor ÚP, rozvoje a MPR
- 23. Technické služby města Příbora

VI. Správce úřední desky (doporučeně na doručení)


- 24. MÚ Příbor, sekretariát

Toto oznámení musí být vyvěšeno po dobu 15 dnů.







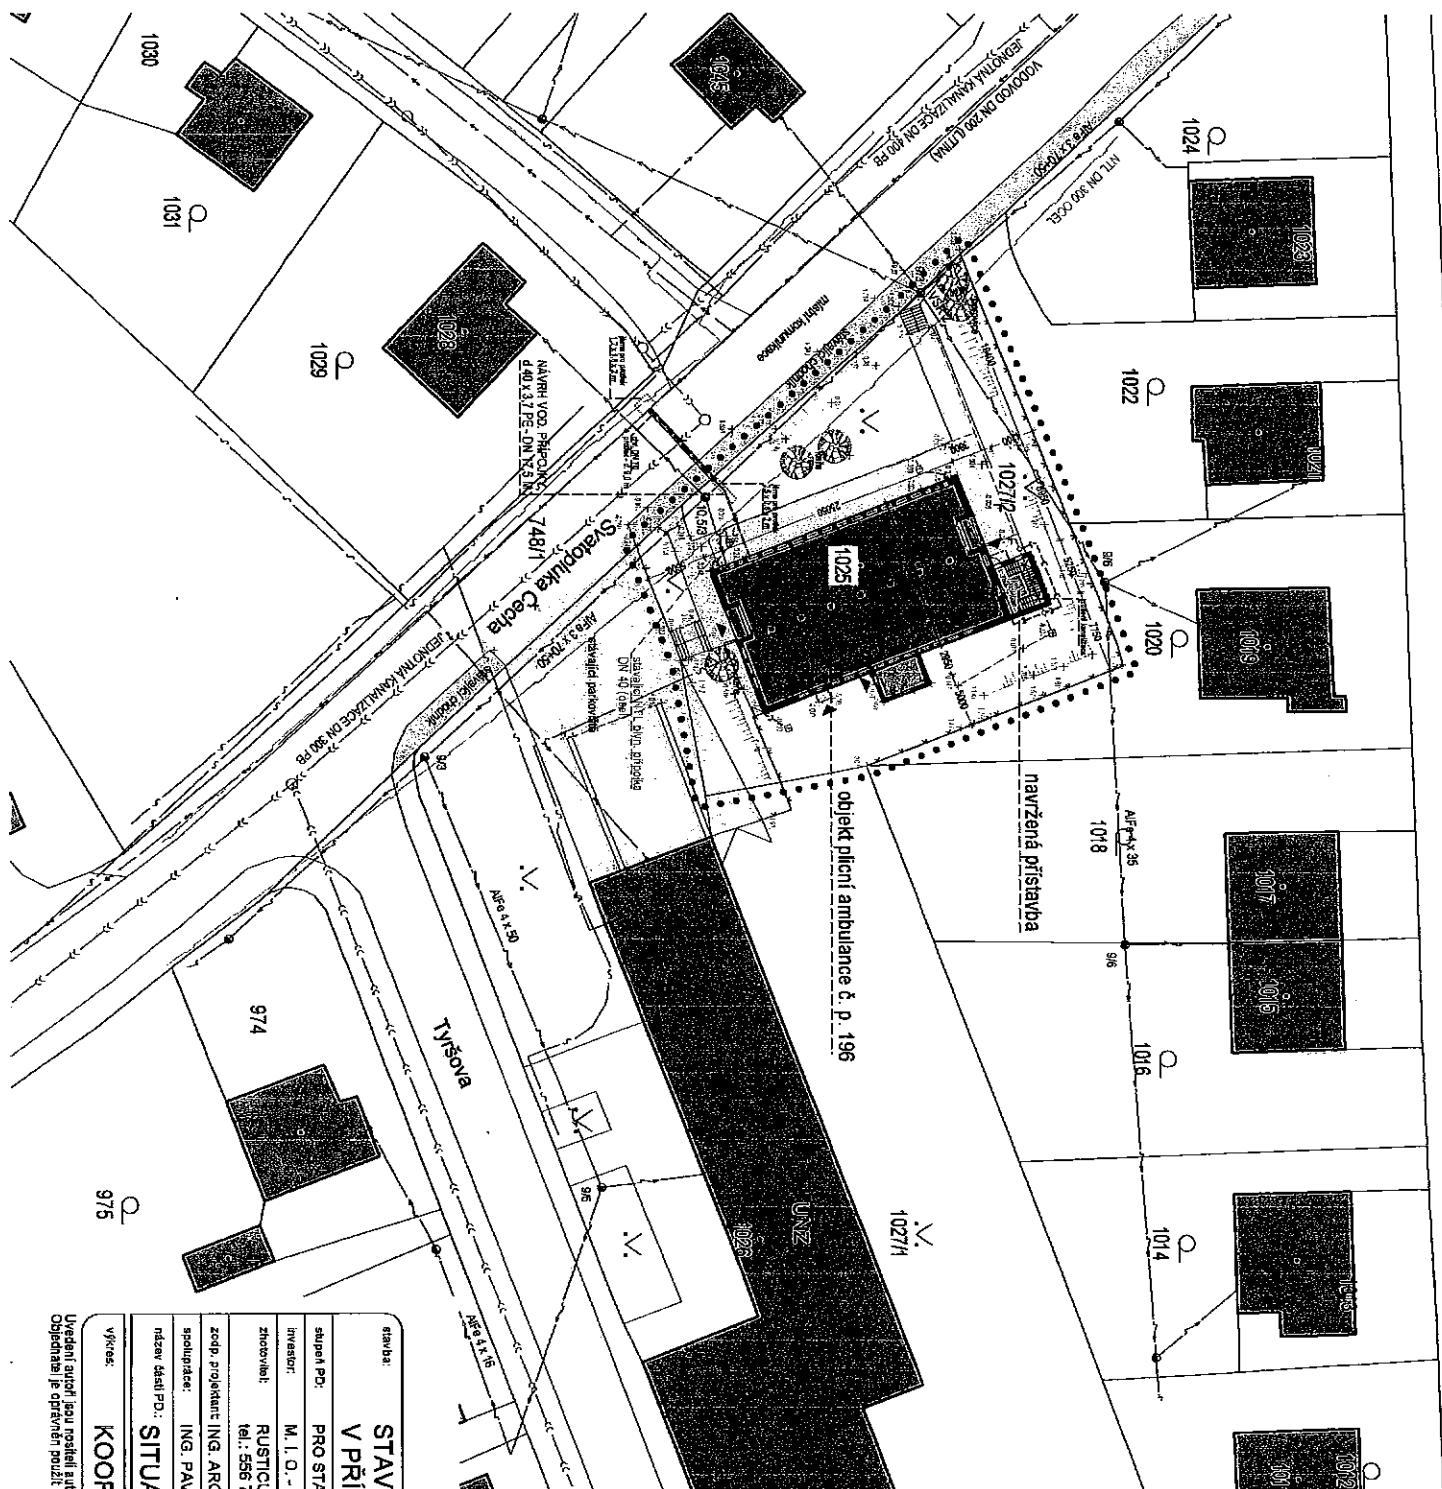

Evidenční číslo písemnosti: 254/2009

Vyvěšeno dne: 21.9.2009..... Sejmuto dne:

Razítko a podpis orgánu, který potvrzuje vyvěšení a sejmutí a jeho zveřejnění způsobem umožňujícím dálkový přístup:




LEGENDA

- | | |
|---|---------------------------------------|
|  | HRANICE ŘEŠENÉHO UZEMÍ |
|  | STAVAJÍCÍ OBJEKTY |
|  | NAVŘEŽENÁ PŘÍSTAVBA |
|  | STAVAJÍCÍ PLOCHA KOMUNIKACE |
|  | STAVAJÍCÍ CHODNÍK |
|  | STAVAJÍCÍ ZPEVNĚNÁ PLOCHA, PARKOVIŠTĚ |
|  | VSTUPY / VJEZDY |
|  | STAVAJÍCÍ OPLOCENÍ |

LEGENDA INŽENÝRSKÝCH SÍTÍ

- | | | |
|--|---|--|
| | STAVAJÍCÍ NTL PLVYNOVDNÍ ŘÁD, PŘÍPOJKA (SMP Nel a s.) | |
| | STAVAJÍCÍ VODOVDNÍ ŘÁD (smývak Ostrava a s.) | |
| | NAVRŽENÁ VODOVODNÍ PŘÍPOJKA | |
| | STAVAJÍCÍ DEŠŤOVÁ KANALIZACE | |
| | NAVRŽENÁ DEŠŤOVÁ KANALIZACE | |
| | STAV. ELEKTRO NN (ČEZ Distribuce, a. s.) | |
| | STAVAJÍCÍ VEDEBNÍ VO (Technické služby města Přibor) | |
| | STAVAJÍCÍ SĎELOVACÍ KABEL (TELEFÓNIKA OZ ČR, a. s.) | |
| | STAVAJÍCÍ HUP / NÁVRH OCHR. SKRINKÉ PRO PLVYNOVÝMĚRY | |
| | STAVAJÍCÍ SKRIN ELEKTRO | |
| | STAV / NÁVRH KAN. ŠACHTYCE | |

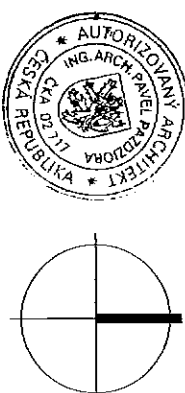

STAVEBNÍ ÚPRAVY OBJEKTU PLICNÍ AMBULANCE Č. P. 196
V PŘÍBOŘE

stupeň PD:	PRO STAVEBNÍ POVOLENÍ (DSP)	místo sezení: prst. 6, 1029, 1502/16 a 74/01, k. o. příloha:	č. právé PD:
investor:	M. I. O. - společnost s r. o., K MEMORII 1750/2, 74/01 NOVÝ JIČÍN		
zhotovitel:	RUSTICUS, s. r. o., SLOVANSKÁ 10, 74/01 NOVÝ JIČÍN tel.: 556 707 923, 777 289 525, E-mail: atelier@rusticus.cz	RUSTICUS	
zadej. projektant:	ING. ARCH. PAVEL PAZDZIORA, autorizovaný architekt ČKA 02717		
sponzorace:	ING. PAVLINA PAZDZIOROVÁ, ING. OLDŘICH BOHŮ	datum: VIII./2009	
název části PD:	SITUACE	č. záznamy: 2008/1	část PD:
		II	

KOORDINAČNÍ SITUACE

Uvedení autorů jsou napsáni autorskými právy k dílu. Každý jsou chráněna právními záležitostmi d. 12/12/2000 Sb. Objevením je oprávněn použít dílo pouze v tělesném uvádění ve smyslu nebo v díle samotném. K jemuž účtu je nutný písemný souhlas zúčastněných.