

# M Ě S T S K Ý   Ú Ř A D   P Ř Í B O R

s t a v e b n í   ú ř a d

náměstí Sigmunda Freuda 19, PSČ 742 58, tel. 556 455 462

Váš dopis zn./ ze dne  
14. 9. 2009

Naše značka  
st.ú.1146/zah/09/Hb

Vyřizuje  
Habdasová

Příbor  
22. 9. 2009

**Město Příbor**  
**náměstí Sigmunda Freuda 19**  
**742 58 Příbor**  
**IČ 298328**

## VEŘEJNÁ VYHLÁŠKA

### O Z N Á M E N Í

#### **O ZAHÁJENÍ SPOJENÉHO ÚZEMNÍHO A STAVEBNÍHO ŘÍZENÍ, POZVÁNÍ K VEŘEJNÉMU ÚSTNÍMU JEDNÁNÍ A SEZNÁMENÍ S PODKLADY**

Dne 14. 9. 2009 podala právnická osoba Město Příbor, se sídlem v Příboře, náměstí Sigmunda Freuda 19, PSČ 742 58, IČ 298328, žádost o vydání územního rozhodnutí o umístění stavby „Úprava dětského hřiště – sídliště Příbor“ na pozemku parc. č. 283/1, k. ú. Klokočov u Příbora, obec Příbor

a následně dne 21. 9. 2009 doplnila podání o žádost o vydání stavebního povolení na stavbu „Úprava dětského hřiště – sídliště Příbor“ na pozemku parc. č. 283/1, k. ú. Klokočov u Příbora, obec Příbor.

Předmětem stavby je realizace nového dětského hřiště v sídlištní zástavbě. Hřiště bude provedeno s rozdělením na dvě herní plochy pro menší děti 2 - 6 let a pro větší děti 6 – 12 let. Hřiště je navrženo s travnatým povrchem a zpevněnými plochami v ucelených liniích a bude osazeno herními prvky, pergolou, mobiliárem a osvětlením. Stavba bude provedena dle projektové dokumentace zpracované Ing. Ivou Škvorovou ČKA 02774.

Dnem podání bylo zahájeno územní a stavební řízení.

Stavební úřad MÚ Příbor příslušný podle § 13 odst. 1 písm. f) zákona č. 183/2006 Sb., o územním plánování a stavebním řádu (stavební zákon), ve znění pozdějších předpisů, spojil územní a stavební řízení podle § 78 odst. 1 stavebního zákona v souladu s § 140 odst. 1 zákona č. 500/2004 Sb., správní řád, ve znění pozdějších předpisů usnesením podle § 140 odst. 4 správního řádu ze dne 22. 9. 2009 zn. st.ú.1146/spoj/09/Hb a oznamuje v souladu s ustanovením § 87 odst. 1 a § 112 odst. 1 stavebního zákona zahájení spojeného řízení dotčeným orgánům a účastníkům řízení a současně nařizuje k projednání žádosti veřejné ústní jednání na den

**pátek 23. října 2009 v 9:00 hodin**

**se schůzkou pozvaných v kanceláři stavebního úřadu  
(ul. Freudova 118, budova bývalé „domovní správy“ - přízemí).**

Do podkladů pro rozhodnutí lze nahlédnout přede dnem ústního jednání na stavebním úřadě MÚ Příbor (pondělí a středa 8:00 - 11:00 a 12:00 - 17:00 hodin, úterý a čtvrtek 8:00 - 11:00 a 12:00 - 14:00 hodin) a při ústním jednání.

Závazná stanoviska dotčených orgánů, námítky účastníků řízení a připomínky veřejnosti musí být uplatněny nejpozději při veřejném ústním jednání, jinak se k nim nepřihlíží.

K závazným stanoviskům a námítkám k věcem, o kterých bylo rozhodnuto při vydání územního nebo regulačního plánu, se nepřihlíží.

Účastník řízení ve svých námítkách uvede skutečnosti, které zakládají jeho postavení jako účastníka řízení a důvody podání námitek; k námítkám, které nesplňují uvedené požadavky, se nepřihlíží.

Obec uplatňuje v územním řízení námitky k ochraně zájmů obce a zájmů občanů obce. Osoba, která je účastníkem řízení podle § 85 odst. 2 písm. a), b) a d), může uplatňovat námitky proti projednávanému záměru v rozsahu, jakým je její právo přímo dotčeno. Osoba, která je účastníkem řízení podle § 85 odst. 2 písm. c) stavebního zákona, může v územním řízení uplatňovat námitky, pokud je projednávaným záměrem dotčen veřejný zájem, jehož ochranou se podle zvláštního právního předpisu zabývá. Nechá-li se některý z účastníků řízení zastupovat, předloží jeho zástupce zdejšímu stavebnímu úřadu písemnou plnou moc.

**Žadatel dle § 87 odst. 2 stavebního zákona zajistí**, aby informace o jeho záměru a o tom, že podal žádost o vydání územního rozhodnutí, byla bezodkladně poté, co bylo nařízeno ústní jednání vyvěšena na veřejně přístupném místě na pozemku parc. č. 283/1 v k. ú. Klokočov u Příbora, a to do doby veřejného ústního jednání. Součástí informace bude kopie tohoto oznámení, náležitosti dle § 8 vyhlášky č. 503/2006 Sb. a výkres Zákres do katastrální mapy č. v. 1 v měřítku 1 : 500, který je součástí projektové dokumentace. Pokud žadatel uvedenou povinnost nesplní, stavební úřad nařídí opakované ústní jednání.

**V souladu s ustanovením § 36 odst. 3 správního řádu**, mají účastníci řízení možnost vyjádřit se k podkladům rozhodnutí v den ústního jednání a v pondělí 26. října 2009 (pondělí 8:00-11:00 a 12:00-17:00 hodin, pátek 8:00-11:00 a 12:00-14:00 hodin) v kanceláři stavebního úřadu MÚ Příbor. V této souvislosti upozorňujeme, že v řízeních, ve kterých je uplatňována zásada koncentrace řízení, podle které účastníci řízení mohou uplatnit své připomínky nebo námitky pouze v předem stanovené lhůtě, toto ustanovení neslouží k tomu, aby se účastníci řízení mohli opětovně vyjádřit k projednávané věci a uplatnit k předmětu řízení nové námitky a připomínky.

**Lenka Habdasová**  
referent stavebního úřadu



Městský úřad Příbor  
stavební úřad  
742 58

**Příloha:** výkres Zákres do katastrální mapy

## **Rozdělovník:**

### **Účastníci územního řízení**

*(dle ustanovení § 85 odst. 1 stavebního zákona - doporučeně na doručenkou):*

- Město Příbor

*(dle ustanovení § 85 odst. 2 stavebního zákona – veřejnou vyhláškou)*

- SmVaK Ostrava a. s., 28. října 169, 709 45 Ostrava (9773/V009395/2009/OL)
- Telefonica O2 CR a. s., Za Brumlovkou 266/2, 140 22 Praha 4 (85479/09/MOV/VV0)
- ČEZ Distribuce a. s., Teplická 874/8, 405 02 Děčín 4 (1022896916)
- RWE DS s. r. o., Plynárenská 499/1, 657 02 Brno (3255/09/152)
- Tedom Energo s. r. o., Výčapy 195, 674 01 Třebíč (RG/13)

### **Účastníci stavebního řízení**

*(doporučeně na doručenkou):*

- Město Příbor
- SmVaK Ostrava a. s., 28. října 169, 709 45 Ostrava (9773/V009395/2009/OL)
- Telefonica O2 CR a. s., Za Brumlovkou 266/2, 140 22 Praha 4 – Michle (85479/09/MOV/VV0)
- ČEZ Distribuce a. s., Teplická 874/8, 405 02 Děčín 4 (1022896916)

- RWE DS s. r. o., Plynárenská 499/1, 657 02 Brno (3255/09/152)
- Tedom Energo s. r. o., Výčapy 195, 674 01 Třebíč (RG/13)

#### **Dotčené orgány**

*(doporučeně na doručenkou):*

- MÚ Kopřivnice, odb. SŘ,ÚP a PP, 742 21 Kopřivnice (600/2009/SÚP/48282/2009/PšeJa)
- MÚ Příbor, odb. ŽP (430/vyj/2009)

#### **Na vědomí**

*(doporučeně na doručenkou):*


- Technické služby města Příbora, Štramberská 483, 742 58 Příbor (145/2009)

#### **Doručí se**

*k vyvěšení a podání zprávy stavebnímu úřadu o datu vyvěšení a sejmutí veřejné vyhlášky:*

- Městský úřad Příbor

Evidenční číslo písemnosti: 25.8./0.9
Vyvěšeno dne: 23.9.2009
Sňato dne: .....
Za správnost: jméno, příjmení, podpis
.....

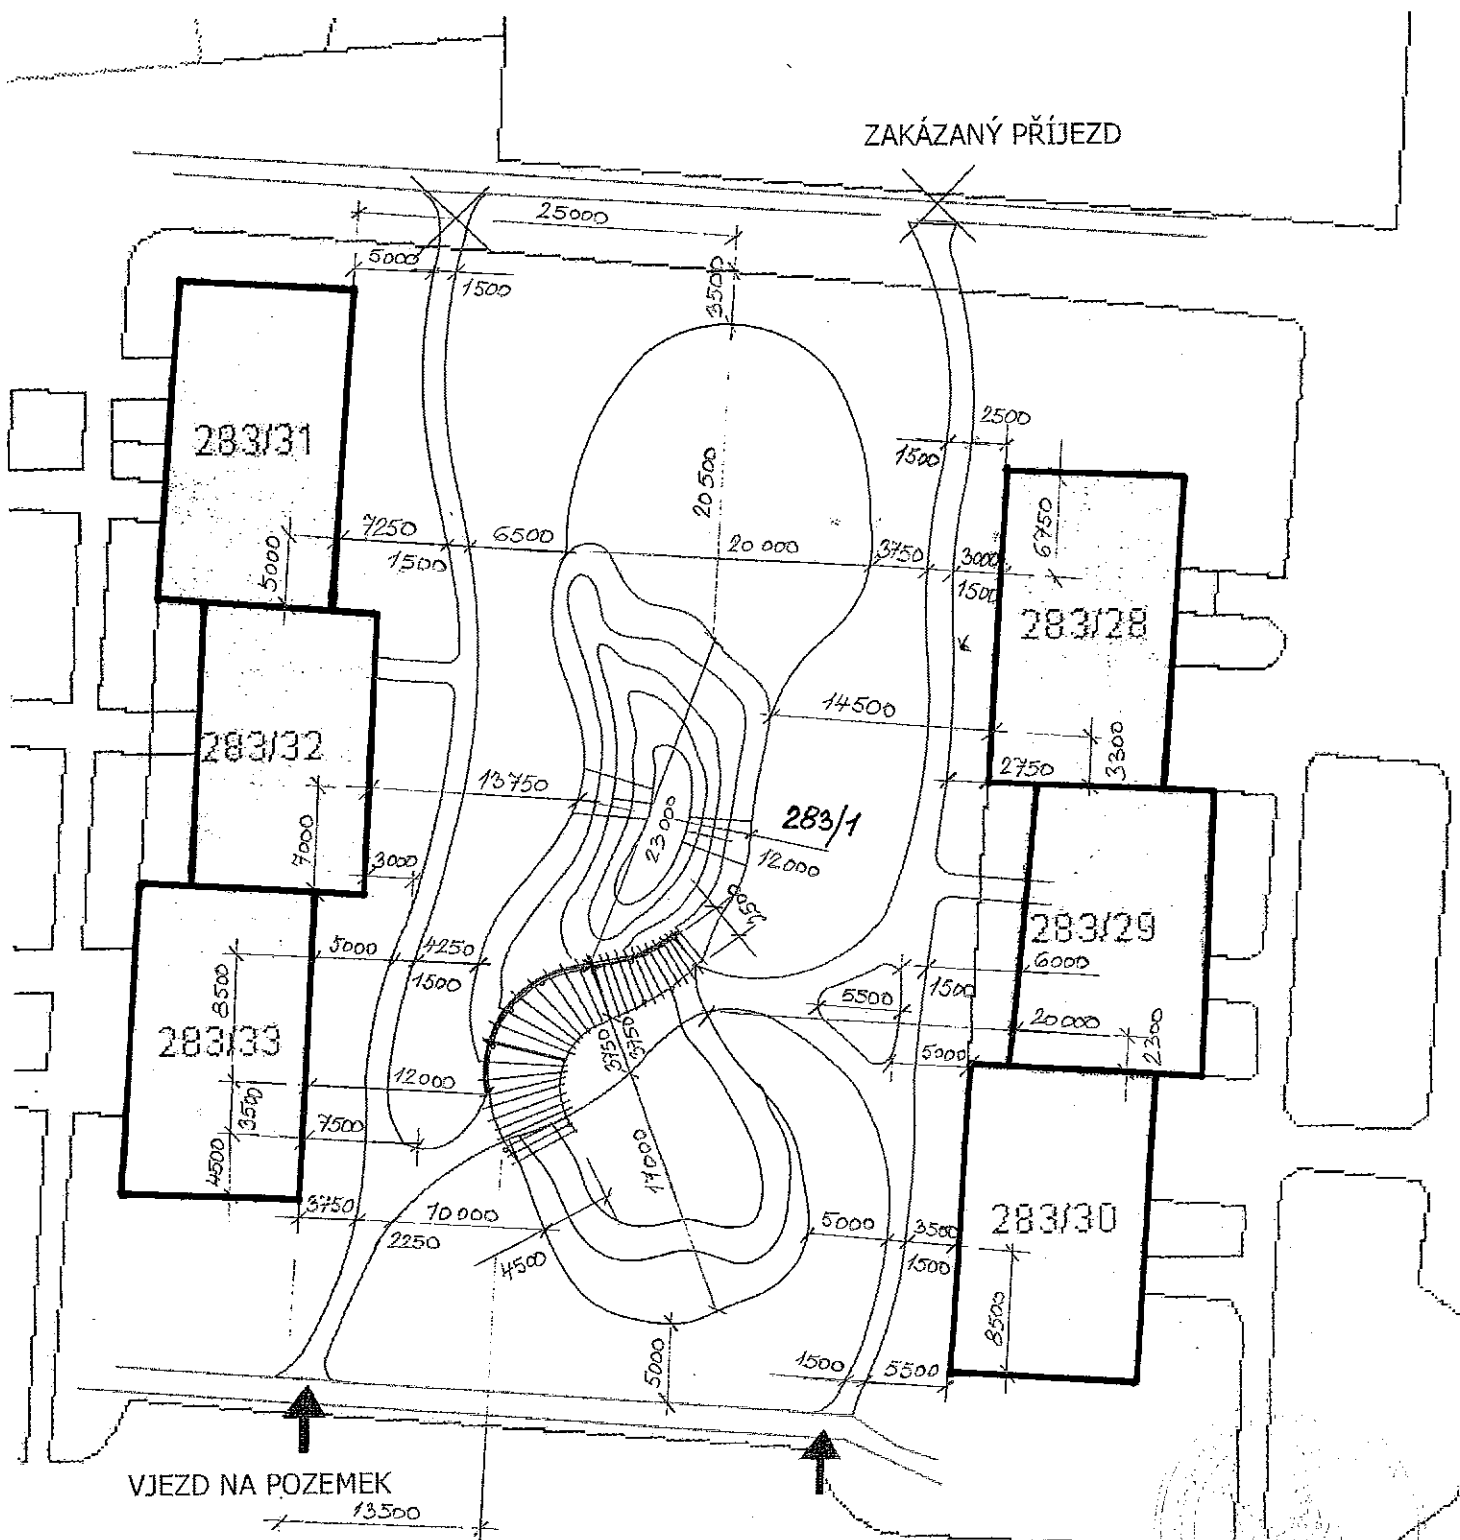

OBJEDNATEL : <b>MĚSTO PŘÍBOR</b>		ZHOTOVITEL : ING. IVA ŠKROVOVÁ CAPREA - zahradní a krajinářské úpravy Klegova 68, 700 30 Ostrava - Jih	
ZODPOVĚD. PROJ. DÍLU : Ing. Iva Škrovová		VYPRACOVAL : Ing. Iva Škrovová	
NÁZEV STAVBY : <b>ÚPRAVA DĚTSKÉHO HŘIŠTĚ V SÍDLIŠTI, PŘÍBOR</b>		DATUM : srpen 2009	
		MĚŘÍTKO : 1 : 500	
		STUPEŇ PD : DOKUMENTACE PRO ÚZEMNÍ ROZHODNUTÍ	
OBSAH : ZÁKRES DO KATASTRÁLNÍ MAPY		OBJEKT :	
DÍL :		ČÍSLO VÝKRESU : <b>1</b>	
		ČÍSLO KOPIE :	