

M Ě S T S K Ý Ú Ř A D P Ř Í B O R

s t a v e b n í ú ř a d

náměstí Sigmunda Freuda 19, PSČ 742 58, tel. 556 455 462

Váš dopis zn./ ze dne
2. 11. 2009

Naše značka
st.ú.1328/zah/09/Hb

Vyřizuje
Habdasová

Příbor
6. 11. 2009

Obec Mošnov

Mošnov 175

742 51

IČ 00600792

zastoupena na základě plné moci

VODING Hranice, s. r. o.

Zborovská 583

753 01 Hranice

IČ 42866456

VEŘEJNÁ VYHLÁŠKA

O Z N Á M E N Í

O ZAHÁJENÍ ÚZEMNÍHO ŘÍZENÍ,

POZVÁNÍ K VEŘEJNÉMU ÚSTNÍMU JEDNÁNÍ A SEZNÁMENÍ S PODKLADY

Dne 2. 11. 2009 podala právnická osoba Obec Mošnov, se sídlem Mošnov 175, PSČ 742 51, IČ 00600792, zastoupena v řízení na základě plné moci VODING Hranice, s. r. o, se sídlem Hranice, Zborovská 583, PSČ 753 01, IČ 42866456, žádost o vydání územního rozhodnutí o umístění stavby

„Mošnov – rekonstrukce vodovodního propoje“ na pozemcích parc. č. 822/1, 822/3, 1176/1, 2/2, 1/2, 1408/5, 1407, 4, 1408/1, 1409/1, 1410/1, 1239/10 a PK (1239) díl 3, k. ú. a obec Mošnov.

Předmětem stavby je rekonstrukce vodovodního propoje ze systému SmVaK Ostrava a. s. do rozvodných řadů Obce Mošnov. Jedná se o rekonstrukci stávajícího již kapacitně nevyhovujícího propoje. Trasa nově navrženého propoje bude vedena od stávající předávací šachty na pozemku parc. č. 822/1 směrem k silnici I/58, dále bude pokračovat pod vodním tokem Lubina. Na pravém břehu řeky na pozemku parc. č. PK (1239) d3 dojde k propojení na stávající řad. Z levého břehu řeky bude propojení na stávající řad provedeno přes pozemky parc. č. 1408/1 a 1407 na pozemku parc. č. 4.

K žádosti byla doložena projektová dokumentace ověřená Ing. Josefem Pilařem, ČKAIT – 1200237.

Dnem podání bylo zahájeno územní řízení.

Stavební úřad MÚ Příbor, jako stavební úřad příslušný podle § 13 odst. 1 písm. f) zákona č. 183/2006 Sb., o územním plánování a stavebním řádu (stavební zákon), ve znění pozdějších předpisů, oznamuje v souladu s ustanovením § 87 odst. 1 stavebního zákona zahájení územního řízení dotčeným orgánům a účastníkům řízení a současně nařizuje k projednání žádosti veřejné ústní jednání na den

čtvrtek 10. prosince 2009 v 9:00 hodin

se schůzkou pozvaných v kanceláři stavebního úřadu

(ul. Freudova 118, budova bývalé „domovní správy“ - přízemí).

Do podkladů pro rozhodnutí lze nahlédnout přede dnem ústního jednání na stavebním úřadě MÚ Příbor (pondělí a středa 8:00 - 11:00 a 12:00 - 17:00 hodin, úterý a čtvrtek 8:00 - 11:00 a 12:00 - 14:00 hodin) a při ústním jednání.

Závazná stanoviska dotčených orgánů, námitky účastníků řízení a připomínky veřejnosti musí být uplatněny nejpozději při veřejném ústním jednání, jinak se k nim nepřihlíží.

K závazným stanoviskům a námitkám k věcem, o kterých bylo rozhodnuto při vydání územního nebo regulačního plánu, se nepřihlíží.

Účastník řízení ve svých námitkách uvede skutečnosti, které zakládají jeho postavení jako účastníka řízení a důvody podání námitek; k námitkám, které nesplňují uvedené požadavky, se nepřihlíží.

Obec uplatňuje v územním řízení námitky k ochraně zájmů obce a zájmů občanů obce. Osoba, která je účastníkem řízení podle § 85 odst. 2 písm. a), b) a d), může uplatňovat námitky proti projednávanému záměru v rozsahu, jakým je její právo přímo dotčeno. Osoba, která je účastníkem řízení podle § 85 odst. 2 písm. c) stavebního zákona, může v územním řízení uplatňovat námitky, pokud je projednávaným záměrem dotčen veřejný zájem, jehož ochranou se podle zvláštního právního předpisu zabývá. Nechá-li se některý z účastníků řízení zastupovat, předloží jeho zástupce zdejšímu stavebnímu úřadu písemnou plnou moc.

Žadatel dle § 87 odst. 2 stavebního zákona zajistí, aby informace o jeho záměru a o tom, že podal žádost o vydání územního rozhodnutí, byla bezodkladně poté, co bylo nařízeno ústní jednání vyvěšena na veřejně přístupném místě na jednom, popř. více pozemcích dotčených uvedenou stavbou v k. ú. Mošnov, a to do doby veřejného ústního jednání. Součástí informace bude kopie tohoto oznámení, náležitosti dle § 8 vyhlášky č. 503/2006 Sb. a výkres Situace dotčených parcel, výkres č. E-2 v měřítku 1:2000, který je součástí projektové dokumentace ověřené Ing. Josefem Pilařem ČKAIT - 1200237. Pokud žadatel uvedenou povinnost nesplní, stavební úřad nařídí opakované ústní jednání.

V souladu s ustanovením § 36 odst. 3 správního řádu, mají účastníci řízení možnost vyjádřit se k podkladům rozhodnutí v den ústního jednání a v pondělí 14. prosince 2009 (pondělí 8:00-11:00 a 12:00-17:00 hodin, čtvrtek 8:00-11:00 a 12:00-14:00 hodin) v kanceláři stavebního úřadu MÚ Příbor. V této souvislosti upozorňujeme, že v řízeních, ve kterých je uplatňována zásada koncentrace řízení, podle které účastníci řízení mohou uplatnit své připomínky nebo námitky pouze v předem stanovené lhůtě, toto ustanovení neslouží k tomu, aby se účastníci řízení mohli opětovně vyjádřit k projednávané věci a uplatnit k předmětu řízení nové námitky a připomínky.

Lenka Habdasová
referent stavebního úřadu



Městský úřad Příbor
stavební úřad
742 58

Příloha: Výkres Situace dotčených parcel (zmenšeno na formát A4)

Rozdělovník:

Účastníci územního řízení

(dle ustanovení § 85 odst. 1 stavebního zákona - doporučeně na doručenkou):

- Obec Mošnov, 742 51, zast. VODING Hranice, s. r. o., Zborovská 583, 753 01 Hranice

(dle ustanovení § 85 odst. 2 stavebního zákona – veřejnou vyhláškou)

- Statek Nová Horka, s. r. o., Veverí 73, s. r. o. 602 00 Brno
- SMP Net, s. r. o., Plynární 420/3, 702 72 Brno
- Pozemkový fond ČR, Divadelní 8, 741 01 Nový Jičín
- Statutární město Ostrava, Prokešovo nám. 1803/8, 729 30 Ostrava
- Povodí Odry, s. p., Varenská 49, 701 26 Ostrava 1 (10444/923/2/844/2009, 11114/916/5/7.28/09-han)
- Letiště Ostrava a. s., Letiště Ostrava č. p. 401, 742 51 Mošnov (stanovisko ze dne 9. 9. 2009)
- RWE Distribuční služby, s. r. o., Plynárenská 499/1, 657 02 Brno (4756/09/152)

- Telefonica O2 CR, a. s., Za Brumlovkou 266/2, 140 22 Praha (121463/09/MOV/MM0)
- SmVaK Ostrava a. s., 28. října 169, 709 45 Ostrava (9773/V012470/0/P/2009/PO)
- Ředitelství silnic a dálnic ČR, Mojžírovců 5, 709 81 Ostrava
- Lesy ČR, s. p., U Siberie 980, 744 01 Frenštát p. R. (913/2009/115/84/751)

Dotčené orgány

- KÚ MSK, odb. DaSH, 28. října 117, 702 18 Ostrava (DSH/38306/2009/Čej)
- MÚ Kopřivnice, odb. ŽP, 742 21 Kopřivnice (17/2009/OŽP/51116/2009/Hur, 1060/2009/OŽP/53750/2009/Jiř)
- Krajská hygienická stanice MSK, ÚP Nový Jičín, Štefánikova 9, 741 01 Nový Jičín (HOK/NJ-2353/215.2.1/09)
- Hasičský záchranný sbor MSK, ÚO Nový Jičín, Zborovská 5, 741 01 Nový Jičín)
- MÚ Příbor, odb. ŽP, 742 58 Příbor



Doručí se

k vyvěšení a podání zprávy stavebnímu úřadu o datu vyvěšení a sejmutí veřejné vyhlášky:

- Městský úřad Příbor
- Obecní úřad Mošnov

Toto oznámení musí být vyvěšeno po dobu 15 dnů.

Razítko a podpis orgánu, který potvrzuje vyvěšení a sejmutí a jeho zveřejnění způsobem umožňujícím dálkový přístup:

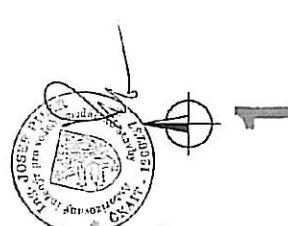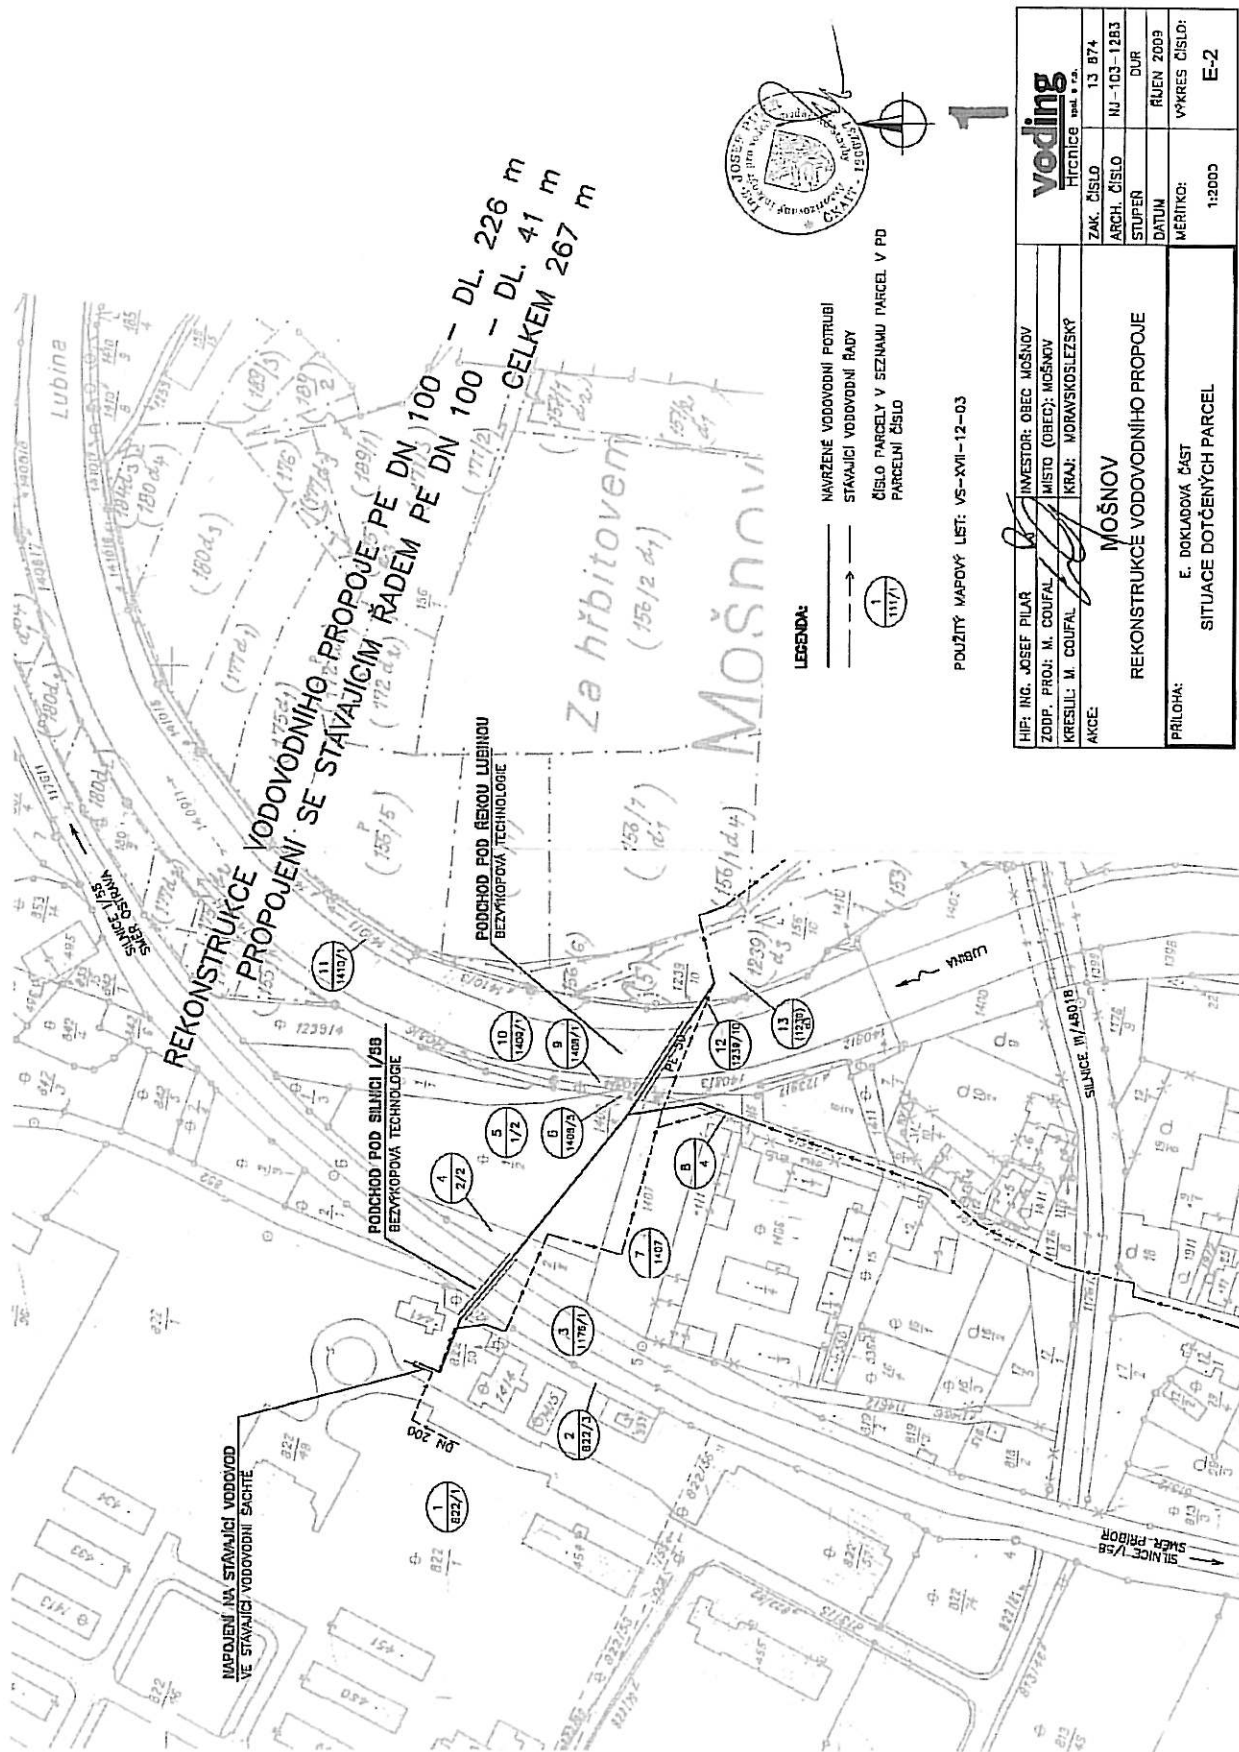

LEGENDA:
 ——— NAVRŽENÉ VODOVODNÍ POTRUBÍ
 ——— STÁVAJÍCÍ VODOVODNÍ ŘÁD
 ○ ČÍSLO PARCELY V SEZNAMU PARCEL V PD
 ○ PARCELNÍ ČÍSLO

POUŽITÝ VÁPNOVÝ LIST: VS-XVI-12-03

voting		Hřbitov	
HIP: ING. JOSEF PILAR	INVESTOR: OBEC MOŠNOV	ZAK. ČÍSLO	13. 874
ZODP. PRŮJ. M. COUFAL	MÍSTO (OBEC): MOŠNOV	ARCH. ČÍSLO	MJ-103-1283
KRESLIL: M. COUFAL	KRAJ: MORAVSKOSLEZSKÝ	STUPEN	DUR
AKCE:	MOŠNOV	DATUM	ŘÍJEN 2003
REKONSTRUKCE VODOVODNÍHO PROPOJE		MĚRÍTKO:	VÝKRES ČÍSLO:
PRÍLOHA:		1:2000	
E. DOKLADOVÁ ČÁST		SITUACE DOTČENÝCH PARCEL	