

# M Ě S T S K Ý   Ú Ř A D   P Ř Í B O R

## s t a v e b n í   ú ř a d

náměstí Sigmunda Freuda 19, PSČ 742 58, tel. 556 455 460-3

Váš dopis značky / ze dne  
04.01.2010

Naše značka  
st. ú.4/zah/10/Ku

Vyřizuje  
Ing. Kubáňová

Příbor  
12.01.2010

### O Z N Á M E N Í

#### ZAHÁJENÍ ÚZEMNÍHO ŘÍZENÍ O UMÍSTĚNÍ STAVBY, POZVÁNÍ K VEŘEJNÉMU ÚSTNÍMU JEDNÁNÍ A SEZNÁMENÍ S PODKLADY

### VEŘEJNOU VYHLÁŠKOU

Dne 04.01.2010 podala právnická osoba Severomoravské vodovody a kanalizace Ostrava a.s., sídlo 28. října 196, Ostrava, PSČ 709 45, IČ 45193665, zastoupena na základě plné moci firmou Agualia infraestructuras inženýring, s.r.o., sídlo Slavníkovců 571/21, Ostrava, PSČ 709 00, IČ 64608042 (dále jen „stavebník“) návrh na vydání územního rozhodnutí o umístění stavby „**Příbor, ul. Místecká, shybka pod Lubinou**“ na pozemcích parc. č. 261, 819/3, 113/1, 112/1, 821/11, 821/10, 821/2, 821/12 v kat. území Klokočov u Příbora, obec Příbor a na pozemku parc. č. 3252/2 v kat. území Příbor, obec Příbor.

#### Obsah stavby:

Jedná se o rekonstrukci vodovodního přechodu toku Lubina potrubím z tvárné litiny – větev A – DN 300 75,0 m a větev B – DN 200 12,5 m k dopojení na stávající vodovodní řad. Odkalení shybky bude provedeno potrubím DN 200.

Napojení rekonstruovaného vodovodního přechodu – větev A z potrubí TLT DN 300 mm na stávající zásobovací vodovodní řad LT DN 350 mm bude v křižovatce ulic Místecká a 9. května. Dále trasa kříží protlakem z oceli DN 500 mm komunikaci Místecká. Těsně za protlakem bude napojena odbočka – větev B z potrubí TLT DN 200 mm. V místě odbočky budou osazeny sekční uzávěry Š1, Š2 a Š3. Odtud bude trasa vedena západním směrem a pode dnem podchází překopem vodoteč Lubina. Na levém břehu vodoteče se napojí na stávající zásobovací řad DN 350 mm.

Dnem podání bylo zahájeno územní řízení o umístění stavby.

Stavební úřad MÚ Příbor, jako stavební úřad příslušný podle § 13 odst. 1 písm. f) zákona č. 183/2006 Sb., o územním plánování a stavebním řádu, ve znění pozdějších předpisů (dále jen „stavební zákon“), oznamuje v souladu s ustanovením § 87 odst. 1 stavebního zákona zahájení územního řízení o umístění stavby dotčeným orgánům a účastníkům řízení a současně nařizuje k projednání žádosti veřejné ústní jednání na den

**úterý 16. února 2010 v 9:00 hod.**

**se schůzkou pozvaných v kanceláři stavebního úřadu  
(Freudova č. 118, přízemí).**

Do podkladů pro rozhodnutí lze nahlédnout přede dnem ústního jednání na stavebním úřadě MÚ Příbor (Po, St 8,00-11,00 a 12,00-17,00 hod., Út, Čt 8,00-11,00 a 12,00-14,00 hod.) a při ústním jednání.

Závazná stanoviska dotčených orgánů, námitky účastníků řízení a připomínky veřejnosti musí být uplatněny nejpozději při veřejném ústním jednání, jinak se k nim nepřihlíží.

K závazným stanoviskům a námitkám k věcem, o kterých bylo rozhodnuto při vydání územního

nebo regulačního plánu, se nepřihlíží.

Účastník řízení ve svých námitkách uvede skutečnosti, které zakládají jeho postavení jako účastníka řízení a důvody podání námitek; k námitkám, které nesplňují uvedené požadavky, se nepřihlíží.

Obec uplatňuje v územním řízení námitky k ochraně zájmů obce a zájmů občanů obce. Osoba, která je účastníkem řízení podle § 85 odst. 2 písm. a), b) a d) stavebního zákona, může uplatňovat námitky proti projednávanému záměru v rozsahu, jakým je její právo přímo dotčeno. Osoba, která je účastníkem řízení podle § 85 odst. 2 písm. c) stavebního zákona, může v územním řízení uplatňovat námitky, pokud je projednávaným záměrem dotčen veřejný zájem, jehož ochranou se podle zvláštního právního předpisu zabývá.


Nechá-li se některý z účastníků řízení zastupovat, předloží jeho zástupce zdejšímu stavebnímu úřadu písemnou plnou moc.

Účastníci mají právo vyjádřit v řízení své stanovisko. Pokud o to požádají, poskytne jim správní orgán informace o řízení. Účastníci jsou oprávněni navrhopvat důkazy a činit jiné návrhy po celou dobu řízení až do vydání rozhodnutí.

V souladu s ustanovením § 36 odst. 3 zákona č. 500/2004 Sb., správní řád, ve znění pozdějších předpisů máte možnost vyjádřit se k podkladům rozhodnutí před jeho vydáním, a to od 17.02.2010 do 19.02.2010. V této souvislosti upozorňujeme, že v řízeních, ve kterých je uplatňována zásada koncentrace řízení, podle které účastníci řízení mohou uplatnit své připomínky nebo námitky pouze v předem stanovené lhůtě, toto ustanovení neslouží k tomu, aby se účastníci řízení mohli opětovně vyjádřit k projednávané věci a uplatnit k předmětu řízení nové námitky a připomínky.

Žadatel dle § 87 odst. 2 stavebního zákona zajistí, aby informace o jeho záměru a o tom, že podal žádost o vydání územního rozhodnutí, byla bezodkladně poté, co bylo nařízeno veřejné ústní jednání, vyvěšena na veřejně přístupném místě na pozemcích parc. č. 112/1 a 821/12 v kat. území Klokočov u Příboru, a to do doby veřejného ústního jednání. Součástí informace budou kopie tohoto oznámení a výkres situace stavby tvořící součást předložené dokumentace stavby. Pokud žadatel uvedenou povinnost nesplní, stavební úřad nařídí opakované veřejné ústní jednání.

**Ing. Mária Kubánová**  
referent stavebního úřadu

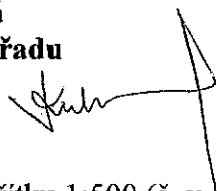

Městský úřad Příbor  
stavební úřad  
742 58

**Příloha:**

- situace stavby - v měřítku 1:500 (č. v. 1/6)

**Rozdělovník**

**Účastníci řízení:**

*(dle ustanovení § 85 odst. 1 stavebního zákona - doporučeně na doručenkou)*

- Severomoravské vodovody a kanalizace Ostrava a.s., sídlo 28. října 196, Ostrava, PSČ 709 45, IČ 45193665 zastoupené na základě plné moci firmou Agualia infraestructuras ingeniería, s.r.o., sídlo Slavníkovců 571/21, Ostrava, PSČ 709 00, IČ 64608042
- Město Příbor, náměstí Sigmunda Freuda 19, 742 58 Příbor

*(dle ustanovení § 85 odst. 2 stavebního zákona - doručeno veřejnou vyhláškou):*

a) *vlastník pozemku nebo stavby, na kterých má být požadovaný záměr uskutečněn, není-li sám žadatelem, nebo ten, kdo má jiné věcné právo k tomuto pozemku nebo stavbě*

- Jiří Jurečka, Místecká 283, 742 58 Příbor
- Povodí Odry, státní podnik, Varenská 3101/49, 701 26 Moravská Ostrava (zn. 10445/923/2/844/2009 z 02.10.2009)
- Správa silnic MSK, příspěvková organizace, středisko Nový Jičín, Suworovova 525, Šenov u Nového Jičína, 741 11 Nový Jičín

b) osoby, jejichž vlastnické nebo jiné věcné právo k sousedním stavbám anebo sousedním pozemkům nebo stavbám na nich může být územním rozhodnutím přímo dotčeno,

- Bohuslav Sklář, Na Vápenkách 396/24, 742 21 Kopřivnice
- Český rybářský svaz, místní organizace Příbor, nábřeží Rudoarmějců 888, 742 58 Příbor (zn.1795/09 z 02.11.2009)
- Martin Kotrc, Místecká 1126, 742 58 Příbor
- Jana Kotrcová, Místecká 1126, 742 58 Příbor
- Správa železniční dopravní cesty, státní organizace, Dlážděná 1003/7, 110 00 Praha 1
- ČEZ Distribuce a. s., Teplická 874/8, 405 02 Děčín 4 (zn. 1023292113 z 03.09.2009)
- RWE Distribuční služby, s. r. o., Plynářská 499/1, 657 02 Brno (zn. 4304/09/152 z 23.09.2009)
- Telefónica O2 Czech Republic, a. s., 1. Máje 3, 709 05 Ostrava (č.j.: 95893/09/MOV/V00 z 17.08.2009)
- SmVaK Ostrava a. s., 28. října 169, 709 45 Ostrava (zn. 9773/V012345/2009/PA z 16.09.2009)
- Technické služby města Příbor, Štramberská 483, 742 58 Příbor (zn. 165/2009 z 09.10.2009)
- Správa silnic MSK, p. o. středisko Nový Jičín, Suvorovova 525, 741 11 Šenov u Nového Jičína (II/210/3762/09/2009 z 21.10.2009)
- ČD – Telematika a.s., nám. Adama Mickiewicze 67, 735 81 Bohumín (z 24.09.2009)
- Správa železniční dopravní cesty, státní organizace, Správa dopravní cesty Ostrava, Muglinovská 1038, 702 00 Ostrava 1 (zn. 14108/2009-SDC OVA/OTR-Br z 07.10.2009)

**Dotčené orgány:** (doporučeně na doručenkou)

- MÚ Kopřivnice, odbor stavebního řádu, územního plánování a památkové péče (624/2009/SÚP&50676/2009/PšeJa z 12.10.2009)
- MÚ Kopřivnice, odbor životního prostředí (1127/2009/OŽP&58416/2009/ŠimŠ z 04.11.2009)
- Policie ČR, Územní odbor vnější služby Nový Jičín, DI, Svatopluka Čecha 11, 741 01 Nový Jičín (KRPT-742-295/ČJ-2009-070407 z 22.10.2009)
- MÚ Příbor, odbor životního prostředí a lesního hospodářství
- Hasičský záchranný sbor MSK, územní odbor Nový Jičín, Zborovská 5, 741 11 Nový Jičín (Prev-1762/NJ-2009 z 17.09.2009)
- Krajská hygienická stanice MSK, územní pracoviště Nový Jičín, Štefánikova 9, 741 01 Nový Jičín (HOK/NJ-2338/215.2.1/09 z 30.09.2009)
- Drážní úřad, sekce stavební, Nerudova 1, 772 58 Olomouc (MO-SOO0499//09-2/St DUCR-46474/09/St z 07.10.2009)

**Na vědomí:** (doporučeně na doručenkou)

- Archeologický ústav AV ČR, Brno, v.v.i., Královopolská 147, 612 00 Brno (zn. 4744/09 z 18.09.2009)
- MÚ Příbor, odbor ÚP, rozvoje a MPR (zn. ÚP/852/2009 z 29.09.2009)
- ČEPS, a. s., Elektrárenská 774/2, 101 52 Praha 10
- SELF servis, spol. s r. o., Pálavského nám. 11, 658 00 Brno
- GTS NOVERA s. r. o., Přemyslovská 2845/43, 130 00 Praha 3

**Správce úřední desky:**

- MÚ Příbor, náměstí Sigmunda Freuda 19, 742 58 Příbor

Toto oznámení musí být vyvěšeno po dobu 15 dnů.

|                                       |
|---------------------------------------|
| Evidenční číslo písemnosti: 8./20.10. |
| Vyvěšeno dne: 12.1.2010               |
| Sňato dne: .....                      |
| Za správnost: jméno, příjmení, podpis |


# LEGENDA :

## — STÁVAJÍCÍ STAV :

|  |  |
|--|--|
|  | DRÁTĚNÝ PLOT                             |
|  | DŘEVĚNÝ PLOT                             |
|  | KOVOVÝ PLOT                              |
|  | ŽIVÝ PLOT                                |
|  | VJEZD NA OPLOČENÝ POZEMEK                |
|  | JEHLIČNATÝ STROM                         |
|  | LISTNATÝ STROM                           |
|  | OVOCNÝ STROM                             |
|  | BUDOVA ZDĚNÁ                             |
|  | BUDOVA DŘEVĚNÁ                           |
|  | KOMUNIKACE, CESTA                        |
|  | VODOVODNÍ POTRUBÍ — PITNÁ VODA           |
|  | PLYNOVODNÍ POTRUBÍ — STL PLYN            |
|  | KANALIZAČNÍ POTRUBÍ — SPLAŠKOVÉ          |
|  | KANALIZAČNÍ POTRUBÍ — DEŠŤOVÉ            |
|  | ELEKTRICKÉ VEDENÍ SILOVÉ — NÍZKÉ NAPĚTÍ  |
|  | ELEKTRICKÉ VEDENÍ SILOVÉ — VYSOKÉ NAPĚTÍ |
|  | ELEKTRICKÉ VEDENÍ SDĚLOVACÍ              |

## — PROJEKTOVANÝ STAV :

|  |                                    |
|--|------------------------------------|
|  | PROJEKTOVANÝ VODOVODNÍ ŘAD         |
|  | ZAČÁTEK—KONEC PROJEKTOVANÉHO ÚSEKU |
|  | LOMOVÝ BOD TRASY                   |
|  | SEKČNÍ ŠOUPĚ DN 80 mm              |
|  | PODZEMNÍ AUTOM. VZDUŠNÍK DN 50 mm  |
|  | PROTLAK POD KOMUNIKACÍ             |
|  | PŘÍJEZD NA STAVENIŠTĚ              |

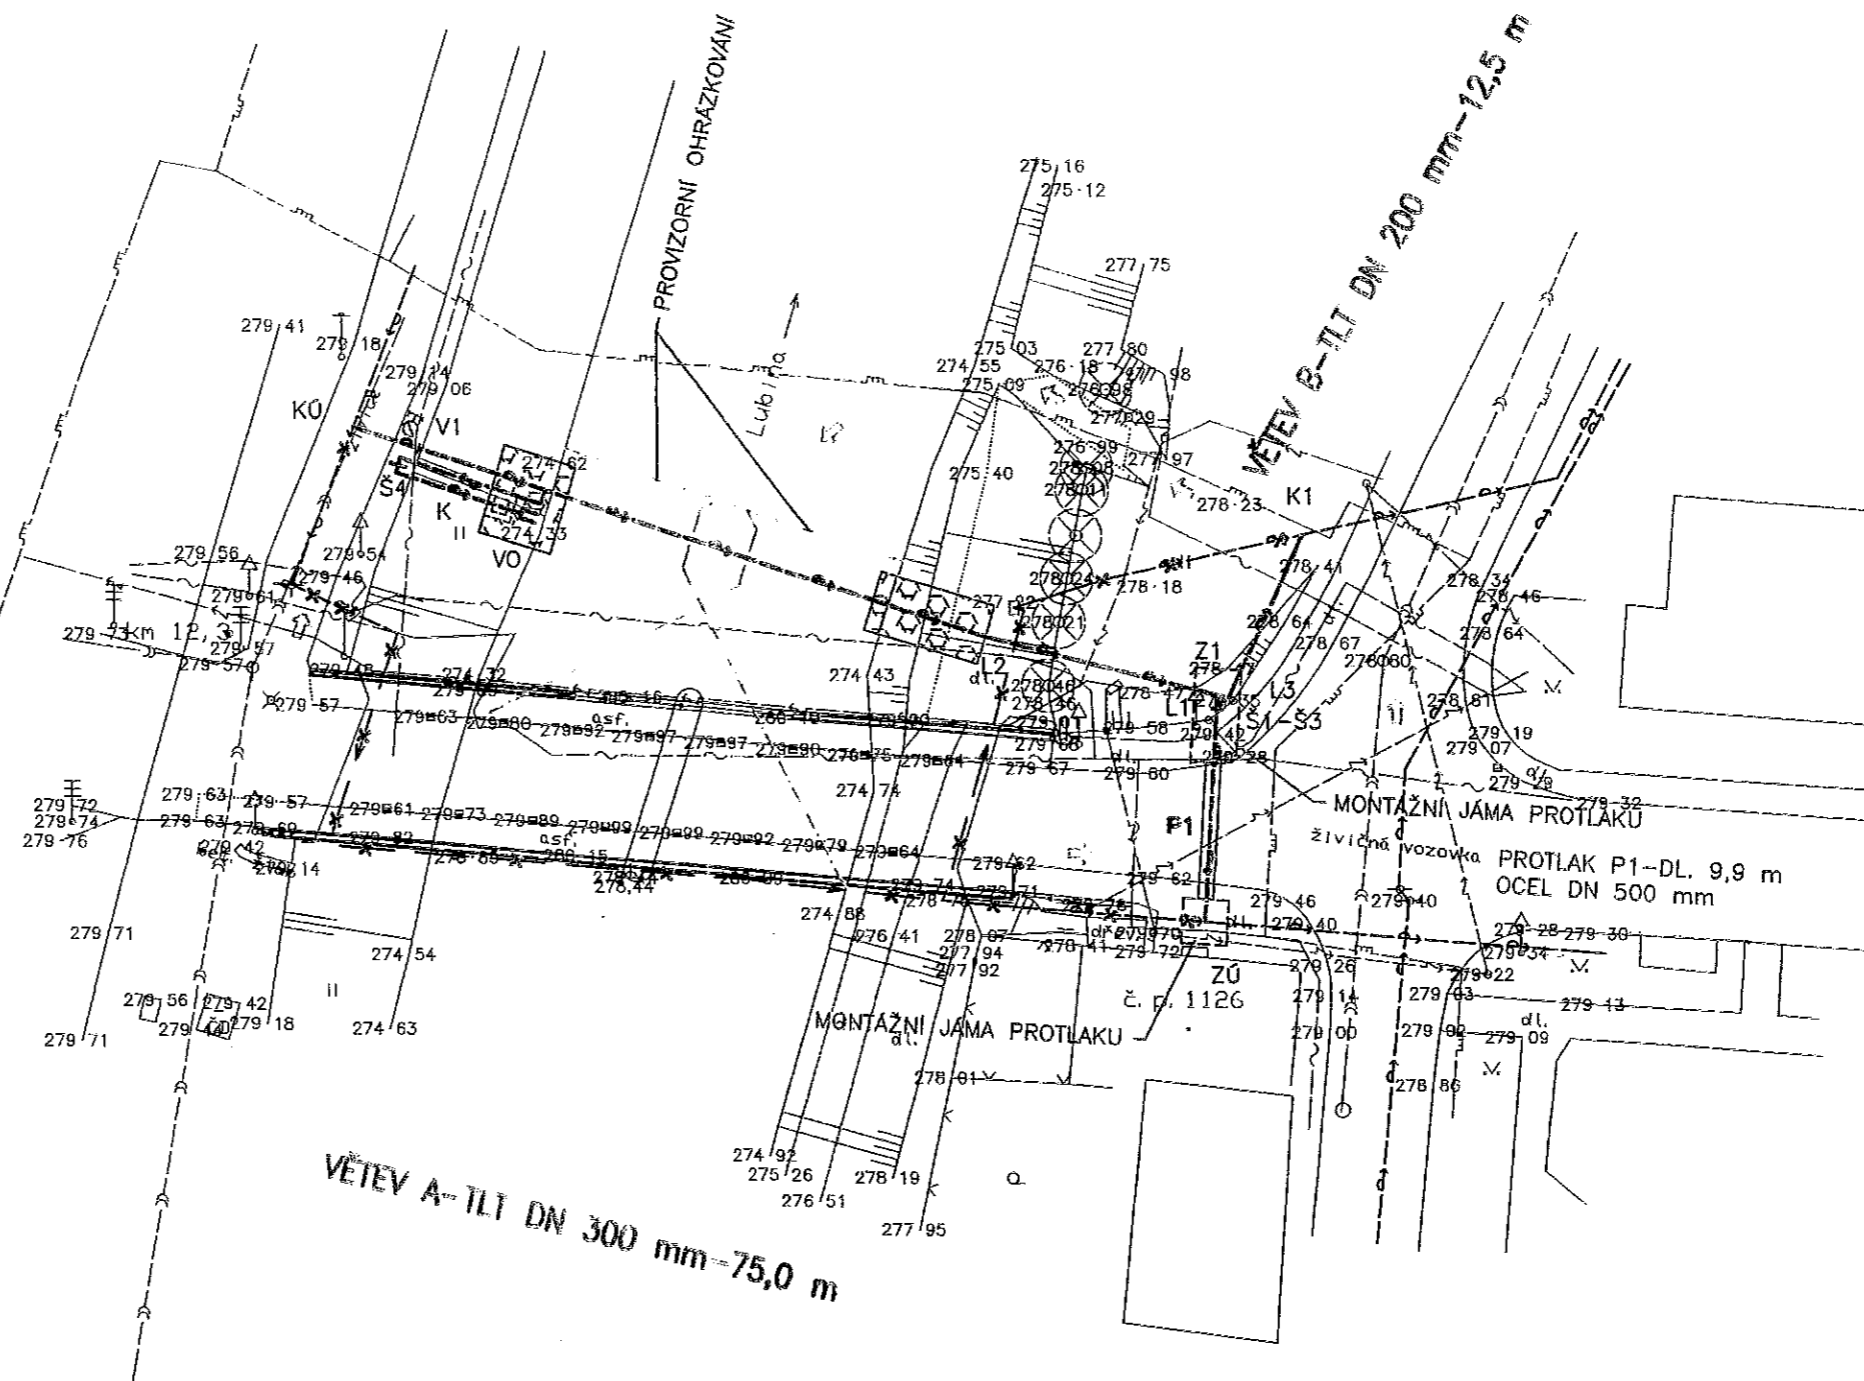

|   |                            |                                     |
|---|----------------------------|-------------------------------------|
| VYPRACOVAL<br>ING. IVO HRADIL                       | KRESLIL<br>ING. IVO HRADIL | ZODP. PROJEKTANT<br>ING. IVO HRADIL |
| INVESTOR<br>SmVaK Ostrava, a.s.                     | MÍSTO<br>Příbor            |                                     |
| AKCE<br>PŘÍBOR, ul. Místecká<br>—SHYBKA POD LUBINOU |                            |                                     |
| NÁZEV<br>SITUACE STAVBY                             | MĚRÍTKO<br>1:500           | Č. VÝKRESU<br>1/6                   |

**Ivo Hradil—VODOPROJEKT**  
HAVLIČKOVA 1/234  
VALAŠSKÉ MEZÍŘÍČI  
TEL./FAX: 571 612680

FORMÁT 2 A4  
DATUM 08. 2009  
ÚČEL DUR  
ARCH. ČÍSLO 2009.86—1