

M Ě S T S K Ý Ú Ř A D P Ř Í B O R

s t a v e b n í ú ř a d

náměstí Sigmunda Freuda 19, PSČ 742 58, tel. 556455463

VÁŠ DOPIS ZNAČKY/ZE DNE
04.01.2010

NAŠE ZNAČKA
st.ú.4/ÚR/10/Ku

VYŘIZUJE
Ing. Kubáňová

DATUM
23.02.2010

V E Ř E J N Á V Y H L Á Š K A

ÚZEMNÍ ROZHODNUTÍ O UMÍSTĚNÍ STAVBY

Dne 04.01.2010 podala právnická osoba Severomoravské vodovody a kanalizace Ostrava a.s., sídlo 28. října 196, Ostrava, PSČ 709 45, IČ 45193665, zastoupena na základě plné moci firmou Aqualia infraestructuras inženýring, s.r.o., sídlo Slavníkovců 571/21, Ostrava, PSČ 709 00, IČ 64608042 (dále jen „stavebník“) návrh na vydání územního rozhodnutí o umístění stavby „**Příbor, ul. Místecká, shybka pod Lubinou**“ na pozemcích parc. č. 261, 819/3, 113/1, 112/1, 821/11, 821/10, 821/2, 821/12 v kat. území Klokočov u Příbora, obec Příbor a na pozemku parc. č. 3252/2 v kat. území Příbor, obec Příbor.

Dnem podání bylo zahájeno územní řízení o umístění stavby.

Stavební úřad MÚ Příbor, příslušný podle § 13 odst. 1 písm. f) zákona č. 183/2006 Sb., o územním plánování a stavebním řádu (stavební zákon), ve znění pozdějších předpisů (dále jen „stavební zákon“), posoudil záměr stavebníka podle § 90 stavebního zákona a na základě tohoto posouzení a provedeného veřejného ústního jednání vydává podle § 92 stavebního zákona a podle § 9 vyhlášky č. 503/2006 Sb., o podrobnější úpravě územního řízení, veřejnoprávní smlouvy a územního opatření,

r o z h o d n u t í o u m í s t ě n í s t a v b y

**„Příbor, ul. Místecká, shybka pod Lubinou“
na pozemcích parc. č. 261, 819/3, 113/1, 112/1, 821/11, 821/10, 821/2, 821/12 v kat. území
Klokočov u Příbora, obec Příbor a na pozemku parc. č. 3252/2 v kat. území Příbor,
obec Příbor.**

Obsah stavby:

Jedná se o rekonstrukci vodovodního přechodu toku Lubina potrubím z tvárné litiny – větev A – DN 300 75,0 m a větev B – DN 200 12,5 m k dopojení na stávající vodovodní řad. Odkalení shybky bude provedeno potrubím DN 200.

Napojení rekonstruovaného vodovodního přechodu – větev A z potrubí TLT DN 300 mm na stávající zásobovací vodovodní řad LT DN 350 mm bude v křižovatce ulic Místecká a 9. května. Dále trasa kříží protlakem z oceli DN 500 mm komunikaci Místecká. Těsně za protlakem bude napojena odbočka – větev B z potrubí TLT DN 200 mm. V místě odbočky budou osazeny sekční uzávěry Š1, Š2 a Š3. Odtud bude trasa vedena západním směrem a pode dnem podchází překopem vodoteč Lubina. Na levém břehu vodoteče se napojí na stávající zásobovací řad DN 350 mm.

Stanovení podmínek pro umístění stavby:

1. Stavba „Příbor, ul. Místecká, shybky pod Lubinou“ bude umístěna na pozemcích parc. č. 261,

819/3, 113/1, 112/1, 821/11, 821/10, 821/2, 821/12 v kat. území. Klokočov u Příbora, obec Příbor a na pozemku parc. č. 6252/2 v kat. území Příbor, obec Příbor tak, jak je zakresleno v projektové dokumentaci zpracované firmou Ivo Hradil - VODOPROJEKT, ověřená autorizačním razítkem Ing. Ivo Hradil, autorizovaný inženýr pro vodohospodářské stavby, ČKAIT - 1300421 ve výkresu SITUACE STAVBY (č. výkresu 1/6) v měřítku 1:500, který je součástí projektové dokumentace pro územní řízení.

2. Další stupeň projektové dokumentace bude zpracován v souladu s dokumentací k územnímu řízení, budou dodrženy příslušné technické normy, směrnice a předpisy bezpečnosti práce, technických zařízení a respektována ochranná pásma. Projektová dokumentace stavby pro stavební řízení bude vypracována oprávněnou osobou.
3. Budou respektovány podmínky dotčených orgánů a účastníků řízení týkající se umístění stavby uvedených ve vyjádřeních:

Telefónica O2 Czech Republic, a. s., 1. Máje 3, 709 05 Ostrava ze dne 17.08.2009 pod č.j.: 95893/09/MOV/V00

- . Dojde ke střetu se sítí elektronických komunikací společnosti Telefónica O2 Czech Republic, a.s., jejíž existence a poloha je zakreslena v přiloženém výřezu/výřezech z účelové mapy sítě elektronických komunikací společnosti Telefónica O2 Czech Republic, a.s., popřípadě je upřesněna v textu tohoto Vyjádření. Žadatel je srozuměn s tím, že nadzemní vedení SEK požívá shodnou právní ochranu jako podzemní vedení SEK a dojde-li ke střetu stavby s nadzemním vedením SEK, je žadatel povinen projednat podmínky ochrany se zaměstnancem společnosti Telefónica O2 Czech Republic, a.s., pověřeného ochranou sítě (dále jen „POS“).
- . Nad samotnou trasou telefonních vedení nesmí stát žádná stavba (dům, garáž, bazén), přístavba včetně zpevněných ploch (komunikace, vjezd, sjezd, parkoviště, chodníky), nové inž. sítě, oplocení bez předchozího přeložení nebo vhodného zajištění stávajících telefonních vedení a zařízení. Možno konzultovat se zástupcem správce sítě p. Pončou, tel. 602 764 071 před vydáním Stavebního povolení.
- . Sítě elektronických komunikací společnosti Telefónica O2 Czech Republic, a.s. jsou součástí veřejné komunikační sítě, jsou zajišťovány ve veřejném zájmu, a jsou chráněny právními předpisy. Ochranné pásmo podzemního komunikačního vedení činí 1,5 m po stranách krajního vedení.
- . Při činnostech v blízkosti vedení SEK je povinen respektovat ochranná pásma podzemního vedení sítě elektronických komunikací (dále PVSEK) a nadzemního vedení sítě elektronických komunikací (dále NVSEK) tak, aby nedošlo k poškození nebo zamezení přístupu k vedení. Při křížení, nebo souběhu zemních prací s PVSEK dodrží ČSN 73 6005 „Prostorová úprava vedení technického vybavení“ v platném znění, ČSN 33 21 60 „Předpisy pro ochranu sdělovacích vedení a zařízení před nebezpečnými vlivy trojfázových vedení VN, VVN a ZVN“ a ČSN 33 2000-5-54 „Uzemnění a ochranné vodiče“.
- . Před započítím zemních prací zajistí vyznačení trasy PVSEK na terénu podle obdržené polohopisné dokumentace. S vyznačenou trasou PVSEK prokazatelně seznámit pracovníky, kteří budou stavební práce provádět (Nařízení vlády č. 591/2006 Sb., požadavky na bezpečnost a ochranu zdraví při práci na staveništích, § 3 bod b.1., příloha č. 3, kap. II. čl. 1., 4., a 5.).
- . V případě provádění prací v objektu je povinen provést průzkum technické infrastruktury – vnějších i vnitřních vedení sítě elektronických komunikací na omítce i pod ní (Nařízení vlády č. 591/2006 Sb., požadavky na bezpečnost a ochranu zdraví při práci na staveništích, § 3 bod b.5, příloha č. 3 kap. XII. čl. 1.).
- . Upozornění pracovníky, kteří budou provádět zemní práce na staveništi, aby v případě potřeby zjistili hloubkové uložení PVSEK příčnými sondami. Upozorní je také na možnou odchylku +/- 30 cm mezi skutečným uložením a PVSEK a polohovými údaji ve výkresové dokumentaci. Dále je upozorní, aby ve vzdálenosti 1,5 m od krajních vedení vyznačené trasy

PVSEK nepoužívali žádných mechanizačních prostředků nebo nevhodné nářadí, a aby při provádění prací v těchto místech dbali nejvyšší opatrnosti.

- . Při zjištění zásadního rozporu mezi údaji v projektové dokumentaci a skutečností zastaví práce a věc oznámí zaměstnanci společnosti Telefónica O2 Czech Republic, a. s., pověřeného ochranou sítě Karel Dombrovský (tel. 596 683 340), (dále jen „POS“). V prováděných pracích je oprávněn pokračovat až po projednání a schválení dalšího postupu, stanoveného POS.
- . Při provádění zemních prací v blízkosti PVSEK postupovat tak, aby nedošlo ke změně hloubky uložení nebo prostorového uspořádání komunikační sítě. Odkryté vedení zabezpečit proti poškození, odcizení a prověšení.
- . V místech, kde uložený kabel vystupuje ze země do budovy, rozváděče, na sloup apod. je povinen vykonávat zemní práce velmi opatrně kvůli ubývajícímu krytí nad PVSEK. Výkopové práce v blízkosti sloupů NVSEK je povinen provádět v takové blízkosti, aby nedošlo k narušení jejich stability (Nařízení vlády č. 591/2006 Sb., § 3 bod b.1, příloha č. 3 kap. IV. Čl. 3. a 4.).
- . Dojde-li při provádění zemních prací k odkrytí PVSEK, je povinen vyzvat POS ke kontrole vedení před zakrytím. Až po následné kontrole je oprávněn provést zához.
- . Pomocná zařízení (patníky, kontrolní měřicí objekty, označníky, nadložní lana, uzemňovací soustavy, podpěry, stožáry, střešníky, konzoly apod.), které jsou součástí vedení, není oprávněn ani dočasně využívat k jiným účelům, a taková zařízení nesmí být dotčena ani přemístěna.
- . Trasu PVSEK mimo vozovku není oprávněn přejíždět vozidly nebo stavební mechanizací do doby, než bude vedení zabezpečeno proti mechanickému poškození. Způsob mechanické ochrany trasy PVSEK je povinen projednat s POS. Při přepravě vysokého nákladu nebo mechanizace pod trasou NVSEK je povinnost respektovat výšku vedení nad zemí.
- . Na trase PVSEK (včetně ochranného pásma) není oprávněn měnit niveletu terénu, vysazovat trvalé porosty ani měnit rozsah a konstrukci zpevněných ploch (např. komunikací, parkovišť, vjezdů aj.).
- . Manipulační a skladové plochy je povinen zřizovat v takové vzdálenosti od NVSEK, aby při vykonávání prací v těchto prostorách se nemohly osoby ani mechanizace přiblížit k vedení na vzdálenost menší než 1 m (čl. 275, ČSN 34 2100).
- . Je povinen obrátit se na POS v průběhu stavby, a to ve všech případech, kdyby i nad rámec těchto podmínek ochrany mohlo dojít ke střetu stavby se SEK.
- . Je povinen každé zjištění, nebo způsobené poškození, případně odcizení vedení SEK neprodleně oznámit Poruchové službě společnosti Telefónica O2 Czech Republic, a.s. na telefonní číslo 800 184 084.

Severomoravské vodovody a kanalizace Ostrava a.s., 28. října 169, 709 45 Ostrava ze dne 16.09.2009 pod zn. 9773/V012345/2009/PA

Stanovisko k umístění

- . Realizací výše uvedeného propojení zásobovacích vodovodních řádů na pozemek parc. č. 261, 819/3, 113/1, 112/1, 821/11, 821/10, 821/2, 821/12, k. ú. Klokočov a na pozemku parc. č. 3252/2, k. ú. Příbor dojde ke střetu s vodohospodářským zařízením v majetku SmVaK Ostrava a.s., a to s vodovody DN 350 L a DN 200 L a jednotnou kanalizací DN 500 ZB - viz. mapová příloha. Požadujeme respektovat tato zařízení – viz Podmínky týkající se realizace stavby.

ČEZ Distribuce, a. s., Teplická 874/8, 405 02 Děčín 4 ze dne 03.09.2009 pod zn. 1023292113 (vyjádření k existenci energetického zařízení)

- . V zájmovém prostoru se nachází energetické zařízení v majetku ČEZ Distribuce, a.s., které je chráněno ochranným pásmem podle zákona č. 458/2000 Sb. § 46 nebo technickými normami, zejména ČSN EN 50110-1.

ČD – Telematika a.s., Servis kabelových sítí Olomouc z 24.09.2009 pod zn. 17482/09-INFRA/634

. Dojde ke styku s telekomunikačním vedením a zařízením, která jsou chráněna ochranným pásmem dle § 102 zák. č. 127/2005 Sb., o elektronických komunikacích.

RWE Distribuční služby, s. r. o., Plynárenská 499/1, 654 02 Brno ze dne 23.09.2009 pod zn. 4304/09/152.

. V zájmovém prostoru dojde k dotčení ochranného pásma plynárenského zařízení místních sítí.
. Ochranné pásmo NTL, STL plynovodů a přípojek je v zastavěném území obce 1 m na obě strany od půdorysu. Předpokládaná hloubka uložení plynárenského zařízení cca 0,8 – 1,5 m.

Městský úřad Příbor, odbor územního plánování, rozvoje a městské památkové rezervace, náměstí Sigmunda Freuda 19, 742 58 Příbor ze dne 29.09.2009 zn.ÚP/852/2009

- . Před zahájením prací bude provedena fotodokumentace nebo videozáznam stávajícího stavu pozemků města, které budou dotčeny stavebními pracemi, pro vyhodnocení předání těchto pozemků do zpětného užívání.
- . Veřejné plochy – zeleň – budou předávat a přebírat do zpětného užívání zástupci Technických služeb Příbor.
- . Veřejné plochy – komunikace a chodníky – budou předávat a přebírat do zpětného užívání zástupci odboru ÚP, rozvoje a MPR MÚ Příbor.
- . Při realizaci zákopových jam na ulici Místecké, musí být zabezpečen minimálně jeden chodník situovaný podél silnice III/04825 pro bezpečný průchod chodců.
- . Po dokončení stavby, bude zaměřen průběh vedení nové trasy vodovodu pro účely zřízení věcného břemene na pozemcích města Příbora, podmínky smlouvy o zřízení prostřednictvím odboru majetkoprávního, školství, bytového a místního hospodářství MÚ v Příboře.
- . V případě zásahu do místní komunikace na ulici Juráňově bude provedena plošná oprava živичného povrchu této ulice v celé šířce ulice a min. 1 m přesahující výkopy na obě strany.
- . Pro užívání veřejného prostranství platí OZV 10/2003 města Příbora o místním poplatku za užívání veřejného prostranství pro umístění stavebních zařízení, umístění skládek a provádění výkopových prací.

Technické služby města Příbora, Štramberská 483, 742 58 Příbor ze dne 09.10.2009 pod zn. 165/2009

- . V blízkosti uvedené trasy se nachází zemní vedení veřejného osvětlení.
- . Při dotčení je tedy nutno si zajistit vytýčení (p. Smékal 603 333 424).
- . Stávající vedení VO v naší správě budou před zahájením prací vytýčena. Vytýčení si zajistí firma.
- . Zemní práce ve vzdálenosti 1 m od našich vedení budou prováděny ručně tak, aby nedošlo k jejich poškození a nebyl ohrožen jejich provoz. Obnažené vedení bude ve výkopu zajištěno před poškozením a před zásypem bude přizván náš zástupce ke kontrole.
- . V průběhu stav. úprav nebudou při vyplachování nádob vylévat zbytky stavebního materiálů do kanalizace.
- . Na komunikacích nebudou ani krátkodobě uskladněny inertní materiály, které by mohly být při deštích splavovány do kanalizační sítě.

Povodí Odry státní podnik, Varenská 49, 701 26 Ostrava 1 ze dne 02.10.2009 pod zn. 10445/923/2/844/2009

- . Minimální krytí pod nejhlubším dnem i břehy bude min. 1,2 m.
- . V průtočném profilu nebude žádné ovládací prvky a ty budou min. 1,0 m od horní břehové hrany.
- . Trasa křížení bude vést mimo pravobřežní sjezd do toku.
- . Jako správci vodního toku nemáme námitek proti případnému kácení vzrostlé zeleně a doprovodné vegetace v nezbytně nutném rozsahu. Upozorňujeme však, že tuto skutečnost je potřeba projednat s příslušným odborem životního prostředí podle ustanovení Zákona o ochraně přírody a krajiny č. 114/1992 Sb. Vytěženou dřevní hmotu o průměru nad 100 mm

z pozemků státu k nimž má právo hospodaření Povodí Odry, s. p. požadujeme rozřezat na metrové kusy, uložit do hraní a vyzvat nás k převzetí. Větve a křoví požadujeme poštěpkovat nebo spálit.

- Požadujeme být účastníky povolovacího a přejímacího řízení a před zasypáním potrubí požadujeme přizvat zástupce VHP Skotnice (p. Jašek, tel: 556 723 607) ke kontrole výkopové rýhy.
- Po dokončení prací požadujeme předat VHP Skotnice geometrické zaměření křížení (směrové a výškové v nadmořským výškám).
- Upozorňujeme projektanta, že v dané lokalitě je již povolena stavba el. zabezpečení trati ČD, jejíž součástí je i rozšíření komunikace na levém břehu vodního toku lubina a gabionová zeď pod mostem.

Správa silnic Moravskoslezského kraje, příspěvková organizace, středisko Nový Jičín, Suvorovova 525, 741 11 Nový Jičín ze dne 21.10.2009 pod zn. II/210/3762/09/2009

- Přejít vedení přes silniční těleso III/04825 bude proveden protlakem s umístěním montážních jam v min. vzdálenosti 1,0 m od vnější hrany silničního tělesa. Vedení v celé šíři silničního tělesa bude uloženo v chrániče. Min. krytí vedení bude 1,2 m pod niveletu vozovky.
- Pro umístění vedení v silničním pozemku v majetkové správě SSMSK středisko Nový Jičín uzavře investor stavby s vlastníkem pozemku Smlouvu o budoucí smlouvě i zřízení věcného břemene a to ve lhůtě do zahájení stavebního řízení. Práce na umístění vedení do silničního pozemku lze zahájit až následně po uzavření této smlouvy.
- Před zahájením prací na protlaku komunikace uzavře investor stavby se SSMSK středisko Nový Jičín záznam o předání staveniště. K ukončení protlaku doloží investor stavby zaměření skutečného provedení (hloubku kratí) a uzavře se SSMSK střediskem Nový Jičín záznam o převzetí staveniště.
- Protlak komunikace III/04825 bude proveden v době od dubna do října kalendářního roku.

MÚ Kopřivnice, odbor stavebního řádu, územního plánování a památkové péče, Štefánikova 1163/ 742 21 Kopřivnice ze dne 12.10.2009 č.j.: 624/2009/SÚP&50676/2009/PšeJa (koordinované stanovisko)

- *Oddělení vodního hospodářství – Vodoprávní úřad*
 - Dle předložené dokumentace se jedná o stavbu vodního díla dle § 55 zákona č. 254/2001 Sb., o vodách a o změně některých zákonů (vodní zákon) v platném znění a oprávněný k vydání stavebního povolení je zdejší vodoprávní úřad. Žádost o vydání stavebního povolení se podává na předepsaném formuláři a přikládají se veškeré náležitosti dle Vyhlášky Mze č. 432/2001 Sb., v platném znění.
- *Odbor dopravy a silničního hospodářství*
 - Z předložené situace je zřejmé, že realizací výše uvedené stavby dojde k dotčení silnice č. III/04825 (ul. Místecká) v k. ú. Klokočov u Příbora.
 - MÚ Kopřivnice, odbor dopravy a silničního hospodářství požaduje dodržení zákona č. 13/1997., o pozemních komunikacích, ve znění pozdějších předpisů a vyhlášky č. 104/1997 Sb., kterou se provádí zákon o pozemních komunikacích, ve znění pozdějších předpisů.
 - V úseku, kde dojde k dotčení silnice č. III/04825 postupujte podle pokynů a podmínek majetkového správce silnice tj. Správy silnic Moravskoslezského kraje, střediska Nový Jičín.
 - V dostatečném předstihu před vlastní realizací stavby (umístění kabelového vedení do tělesa pozemní komunikace) požádá investor stavby nebo jeho zhotovitel zdejší odbor dopravy a silničního hospodářství o povolení zvláštního užívání pozemní komunikace.

Správa železniční dopravní cesty, státní organizace, Správa dopravní cesty Ostrava, Muglinovská 1038, 772 00 Ostrava 1 ze dne 07.10.2009 pod zn. 14108/2009-SDC OVA/OTR-Br

- Nutno respektovat vyjádření SŽDC, s.o. SDC Ostrava SEE č.j. 13741/09-E222/483 ze dne 01.10.2009.

- . Nutno respektovat vyjádření SŽDC, s.o. SDC Ostrava SSZT č.j. 13741/09/SSZT ze dne 05.10.2009.
- . Nutno respektovat vyjádření SŽDC, s.s. SDC Ostrava SBBH: Stavba v řešeném území nesmí narušit stabilitu drážního tělesa dotčené železniční trati, provozuschopnost drážních zařízení a bezpečnost železničního provozu. Při respektování podmínek daných ke stavbě ze strany SDC nemáme k umístění a realizaci stavby dle předložené PD s ohledem na výhledové záměry připomínek a souhlasíme s vydáním stavebního povolení.
- . Vlastník stavby nebude v budoucnu požadovat z důvodu nepříznivých účinků železničního provozu na provozovateli dráhy opatření proti těmto vlivům, a toto si v případě potřeby vybuduje na vlastní náklady.
- . Při stavbě nesmí být ukládán materiál ani stroje na pozemek dráhy.
- . Stroje a zaměstnanci zhotovitele nesmí vstupovat ani jinak zasahovat do průjezdného profilu železniční dráhy.
- . Po ukončení a kolaudaci stavby je nutné zaslat na SŽDC, s. o. SDC Ostrava OTR dokumentaci skutečného stavu a geodetické zaměření stavby.
- . Zahájení stavby musí být ohlášeno písemně nebo mailem min. 15 dní předem na SŽDC, s. o. SDC Ostrava OTR.

Drážní úřad, Nerudova 1, 772 58 Olomouc ze dne 07.10.2009 pod zn. MO-SOO0499/09-2/St DUCR-46474/09/St (souhlas ke zřízení stavby)

- . Stavba bude situována podle odsouhlasené projektové dokumentace.
- . Budoucí provoz stavby nesmí mít negativní vliv na provozování dráhy a její zařízení.

Archeologický ústav AV ČR, Brno, v.v.i. ze dne 18.09.2009 pod zn.: 4744/09

- . Termín zahájení výkopových prací bude oznámen Archeologickému ústavu Akademie věd České Republiky, Brno, v.v.i. s desetidenním předstihem.

Český rybářský svaz, výbor územního svazu pro Severní Moravu a Slezsko ze dne 02.11.2009 (stanovisko ČRS VÚS Ostrava ke stavbě)

- . Požadujeme, aby byla MO ČRS Příbor (MO ČRS Příbor, Nábřeží rudoarmějců 888, 742 58 Příbor) před zahájením stavby 14 dní předem písemně informována. V případě ohrožení rybí osádky v úseku, kde bude provedena stavba, vždy po domluvě s MO ČRS, požadujeme provést záchranný odlov a transfer ryb z ohrožené oblasti vodního toku, který provede MO ČRS Příbor. Finanční náklady spojené s odlovem a transferem ryb budou účtovány žadateli uvedené stavby dle § 67 odst. 4 zákona č. 114/1992 Sb.
- . V průběhu stavby bude efektivně bráněno úniku ropných a jiných toxických látek do vodního toku, aby nedošlo ke znečištění navazujících úseků VT, pro případ úniku ropných látek bude připravena norná stěna ke zneškodnění havárie.

Policie ČR, Krajské ředitelství policie Moravskoslezského kraje, územní odbor vnější služby Nový Jičín, Dopravní inspektorát, ul. Svatopluka Čecha 11, 741 01 Nový Jičín ze dne 22.10.2009 pod č.j.: KRPT-742-295/ČJ-2009-070407

- . Dopravní značení bude provedeno podle ČSN 12899-1 a ČSN 018020, zák. č. 361/2000 Sb., kterou se provádějí pravidla provozu na pozemních komunikacích v souladu s vyhláškou č. 30/2001 Sb. a umístěno dle Zásad pro označování pracovních míst na pozemních komunikacích II. vydání TP 66, Čj:52/203-160-LEG/1 ze dne 12.12.2003, schéma B/1, B/2.
- . Dopravní značení musí být provedeno a umístěno v souladu se stávajícím dopravním značením dle platných zákonů, vyhlášek, technických podmínek a norem, podle konkrétní situace.
- . K umístění dopravního značení pro přechodnou úpravu je nutné jejich stanovení, které vydává příslušný silniční správní úřad.

MÚ Kopřivnice, odbor životního prostředí, Štefánikova 1163/ 742 21 Kopřivnice ze dne 04.11.2009 č.j.: 1127/2009/OŽP&58416/2009/ŠimŠ (závazné stanovisko)

- . Kácení dřevin kolem vodního toku, nutné k provedení záměru, bude opatřeno povolením kompetentního orgánu ochrany přírody a krajiny, kterým je MÚ Příbor.

- . Práce budou prováděny v období nízkého stavu vody.
- . Bude minimalizován pojezd stavební mechaniky ve vodním toku.
- . Bude zajištěna ochrana vod před únikem ropných a jiných nebezpečných látek ze stavebních mechanismů do vodního toku a okolí.
- . Po ukončení stavebních prací bude okolí stavby uvedeno do původního stavu, koryto vyčištěno od případných nánosů a stavebního materiálu, povrch břehů bude urovnán a oset travním osivem.
- . Ukončení prací bude oznámeno orgánu ochrany přírody MÚ Kopřivnice (tel. 556 879 789).

Městský úřad Příbor, odbor životního prostředí a lesního hospodářství, náměstí Sigmunda Freuda 19, 742 58 Příbor ze dne 18.01.2010 pod č.j. ŽPLH:27/vyj/2010 z hlediska zákona č. 114/1992 Sb. o ochraně přírody a krajiny

- . Orgán ochrany přírody požaduje v rámci realizace stavby maximálně respektovat stávající vzrostlou zeleň, tj. stromy rostoucí v lokalitě stavby či její v bezprostřední blízkosti.
- . V případě, že v dalších stupních realizace stavby by bylo zamýšleno kácení dřevin rostoucích mimo les, je zapotřebí u MÚ Příbor, odboru životního prostředí a lesního hospodářství, jako věcně příslušného dle ustanovení § 76 odst. 1 písm. a) zákona č.114/1992 Sb., o ochraně přírody a krajiny ve znění pozdějších předpisů, a jako místně příslušného orgánu ochrany přírody podle ustanovení § 11 odst.1 písm. b) zákona č.500/2004 Sb., správní řád, požádat o vydání povolení ke kácení dřevin v souladu s § 8 zákona č.114/1992 Sb. a ustanovení § 8 obecně závazného předpisu č.395/1992 Sb. Žádost o kácení dřevin podává vlastník pozemku, na kterém se předmětné dřeviny nacházejí nebo nájemce pozemku se souhlasem vlastníka nebo jiná osoba oprávněná k užívání pozemku dokladovanou souhlasem vlastníka s požadovaným kácením dřevin. Za povolení kácení dřevin může orgán ochrany přírody uložit náhradní výsadbu, a to v rozsahu přiměřené ekologické újmy vzniklé povoleným pokácením dřevin.
- . Upozorňujeme, že dřeviny jsou dle § 7 odst. 1 zákona chráněny před poškozováním a ničením. V rámci prací spojených s předmětnou výstavbou je nutno postupovat tak, aby při případných pojezdech těžkých mechanismů a stavebních prací nedocházelo k poškozování okolních dřevin. Z důvodu možného poškození dřevin či narušení funkcí jejich kořenového systému není možno uložit jakýkoliv stavební materiál či suť ve vzdálenosti 5 m od výskytu dřevin. V případě, že výkopové práce budou prováděny kolem vzrostlých dřevin, musí být prováděny ručně ve vzdálenosti minimálně 2,5 m od paty kmene tak, aby nebyl poškozen kořenový systém dřevin. Pokud nebude možné tuto vzdálenost dodržet, je nutné zajistit aktivní ochranu kořenového systému stromů. Je žádoucí respektovat silné kotvící kořeny, jejichž zachování je pro stabilitu a vitalitu stromu nezbytné.

závazné stanovisko podle § 50 zákona č.86/2002 Sb., o ochraně ovzduší a změně některých zákonů, ve znění pozdějších předpisů

- . Vlastní zemní práce se budou provádět vždy v rozsahu nezbytně nutném.
- . Zásoby sypkých stavebních materiálů a ostatních potenciálních zdrojů prašnosti budou v nezbytně nutném množství.
- . Dodavatel stavby bude v případě nutnosti eliminovat sekundární prašnost pravidelným kropením prostoru staveniště, deponií zemin a stavebních konstrukcí.
- . Dodavatel stavby zajistí pravidelné čištění všech příjezdových komunikací

Krajská hygienická stanice MSK, územní pracoviště Nový Jičín, Štefánikova 9, 741 01 Nový Jičín ze dne 30.09.2009.pod č.j.: HOK/NJ-2338/215.2.1/09.

Rozhodnutí o podaných námitkách: - Nebyly podány, nerozhodovalo se.

Účastníci řízení, na něž se vztahuje rozhodnutí správního orgánu dle § 27 odst. 1 písm. a) zákona č. 500/2004 Sb., správní řád, ve znění zákona č. 413/2005 Sb. (dále je „správní řád“), kteří musí být dle § 68 odst. 2 správního řádu uvedeni ve výrokové části rozhodnutí jsou:

- právnická osoba Severomoravské vodovody a kanalizace Ostrava a.s., sídlo 28. října 196, Ostrava, PSČ 709 45, IČ 45193665.

O d ů v o d n ě n í

Dne 04.01.2010 podal stavebník návrh na vydání územního rozhodnutí o umístění stavby „**Příbor, ul. Místecká, shybka pod Lubinou**“ na pozemcích parc. č. 261, 819/3, 113/1, 112/1, 821/11, 821/10, 821/2, 821/12 v kat. území Klokočov u Příbora, obec Příbor a na pozemku parc. č. 3252/2 v kat. území Příbor, obec Příbor.

Stavební úřad opatřením ze dne 12.01.2010 oznámil zahájení územního řízení známým účastníkům řízení a dotčeným orgánům. K projednání žádosti současně nařídil veřejné ústní jednání na den 16.02.2010, o jehož výsledku byl sepsán protokol. Žadatel zajistil vyvěšení informace o jeho záměru a o tom, že podal žádost o vydání územního rozhodnutí v den, kdy bylo nařízeno veřejné ústní jednání až do doby veřejného ústního jednání.

Umístění stavby „Příbor, ul. Místecká, shybka pod Lubinou“ je v souladu se schválenou územně plánovací dokumentací sídelního útvaru Příbor.

Žádost o vydání rozhodnutí o umístění stavby byla žadatelem doložena následujícími podklady a doklady nutnými pro její vyřízení:

- dokumentace k územnímu řízení ve dvojím vyhotovení
- snímek katastrální mapy
- písemná plná moc
- LV č. 246, 245, 10001, 370 kat. území Klokočov u Příbora a č. 10001 kat. území Příbor
- smlouva o uzavření budoucí smlouvy o zřízení věcného břemene a právu provést stavbu č. B – 703/09
- smlouva o uzavření budoucí smlouvy o zřízení věcného břemene (Jiří Jurečka)
- smlouva o uzavření budoucí smlouvy o zřízení věcného břemene (Město Příbor)
- smlouva o uzavření budoucí smlouvy o zřízení věcného břemene (Město Příbor)
- stanoviska dotčených orgánů:
 - Krajská hygienická stanice MSK, územní pracoviště Nový Jičín, Štefánikova 9, 741 01 Nový Jičín (HOK/NJ-2338/215.2.1/09 z 30.09.2009)
 - Hasičský záchranný sbor MSK, územní odbor Nový Jičín, Zborovská 5, 741 11 Nový Jičín (Prev-1762/NJ-2009 z 17.09.2009)
 - Krajský úřad Moravskoslezského kraje, odbor dopravy a silničního hospodářství, 28. října 117, 702 18 Ostrava (MSK 155568/2009 z 21.09.2009)
 - MÚ Kopřivnice, odbor stavebního řádu, územního plánování a památkové péče, Štefánikova 1163/ 742 21 Kopřivnice (č.j.: 624/2009/SÚP&50676/2009/PšeJa z 12.10.2009)
 - Drážní úřad, Nerudova 1, 772 58 Olomouc (zn. MO-SOO0499/09-2/St DUCR-46474/09/St z 07.10.2009)
 - Policie ČR, Krajské ředitelství policie Moravskoslezského kraje, územní odbor vnější služby Nový Jičín, Dopravní inspektorát, ul. Svatopluka Čecha 11, 741 01 Nový Jičín (č.j.: KRPT-742-295/ČJ-2009-070407 z 22.10.2009)
 - MÚ Kopřivnice, odbor životního prostředí, Štefánikova 1163, 742 21 Kopřivnice (1127/2009/OŽP&58416/2009/ŠimŠ z 04.11.2009)
 - Městský úřad Příbor, odbor životního prostředí a lesního hospodářství, náměstí Sigmunda Freuda 19, 742 58 Příbor (č.j. ŽPLH:27/vyj/2010 z 18.01.2010)

- vyjádření vlastníků sítí a technického vybavení:
 - Severomoravské vodovody a kanalizace Ostrava a. s., 28. října 169, 709 45 Ostrava (9773/V012345/2009/PA z 16.09.2009)
 - Telefonica O2 Czech Republic, a. s., 1. Máje 3, 709 05 Ostrava (95893/09/MOV/M00 z 17.08.2009)
 - RWE Distribuční služby, s. r. o., Plynárenská 499/1, 657 02 Brno (4304/09/152 z 23.09.2009)
 - ČEZ Distribuce, a. s., Teplická 874/8, 405 02 Děčín (č. 1023292113 z 03.09.2009)
 - České radiokomunikace a. s., U Nákladového nádraží 3144, 130 00 Praha 3 (ÚTS/P 48939/09 z 15.09.2009)
 - Technické služby města Příbora, Štramberská 483, 742 58 Příbor (165/2009 z 09.10.2009)
 - Povodí Odry státní podnik, Varenská 49, 701 26 Ostrava 1 (zn. 10445/923/2/844/2009 z 02.10.2009)
 - Správa silnic Moravskoslezského kraje, příspěvková organizace, středisko Nový Jičín, Suvorovova 525, 741 11 Nový Jičín (zn. II/210/3762/09/2009 z 21.10.2009)
 - ČEZ ICT Services, a. s., Fügnerovo nám. 1866/5, 120 00 Praha 2 (zn. 09/3212 z 11.08.2009)
 - Český rybářský svaz, výbor územního svazu pro Severní Moravu a Slezsko, Jahnova 14, 709 00 Ostrava 9 (z 02.11.2009)
 - SELF servis, spol. s r. o., Pálavské nám. 11, 628 00 Brno (č. 103/10/034 z 26.01.2010)
 - GTS NOVERA a. s., Přemyslovská 2845/43, 130 00 Praha 3 (zn. 351000304 z 19.01.2010)
 - UPC Česká republika, a. s., Závišova 5, 140 00 Praha 4 (zn. /Ka 2489 z 31.08.2009)
 - TeliaSonera International Carrier Czech Republic a. s., K červenému dvoru 25a, 130 00 Praha 3 (zn. 230900406 z 18.08.2009)
 - SITEL, spol. s r. o., Nad Elektrárnou 411, 106 00 Praha 10 (zn. 130900860 z 18.08.2009)
 - ČD – Telematika a. s., Pernerova 2819/2a, 130 00 Praha 3 (zn. 17482/09-INFRA/634 z 24.09.2009)
 - Správa železniční dopravní cesty, státní organizace, Správa dopravní cesty Ostrava, Muglinovská 1038, 772 00 Ostrava 1 (zn. 14108/2009-SDC OVA/OTR-Br z 07.10.2009)
 - Správa železniční dopravní cesty, státní organizace, Správa dopravní cesty Ostrava, Muglinovská 1038, 702 00 Ostrava, Správa elektrotechniky a energetiky (zn. 13741/09-E222/483 z 01.10.2009)
 - Správa železniční dopravní cesty, státní organizace, Správa dopravní cesty Ostrava, Muglinovská 1038, 702 00 Ostrava, Správa sdělovací a zabezpečovací techniky (zn. 13741/09 z 05.10.2009)
 - ČEPS, a. s., Elektrárenská 774/2, 101 52 Praha 10 (zn. 29/10/BRN, 21/16114/25.1.2010/Še z 26.01.2010)
 - ČR – Ministerstvo obrany, Vojenská ubytovací a stavební správa Brno, 615 00 Brno - Židenice (č.j.: 2814/2009-1383-ÚP-OL z 17.09.2009)
- ostatní stanoviska
 - Město Příbor - MÚ Příbor odbor ÚP, rozvoje a MPR, náměstí Sigmunda Freuda 19, 742 58 Příbor (zn. ÚP/852/2009 z 29.09.2009)
- Archeologický ústav AV ČR, Brno, v.v.i., Královopolská 147, 612 00 Brno (zn.: 4744/09 z 18.09.2009).

Stavební úřad zajistil vzájemný soulad předložených stanovisek dotčených orgánů vyžadovaných zvláštními předpisy, zabezpečil plnění požadavků vlastníků sítí technického vybavení a tato stanoviska a požadavky zahrnul do podmínek tohoto rozhodnutí.

Stavební úřad stanovil okruh účastníků řízení v souladu s ustanovením § 85 stavebního zákona. Do tohoto okruhu byli zahrnuti dle ustanovení § 85 odst. 1 stavebního zákona stavebník a Město Příbor, náměstí Sigmunda Freuda 19, 742 58 Příbor, dále pak dle ustanovení § 85 odst. 2 stavebního

zákonu (a/ *vlastník pozemku nebo stavby, na kterých má být požadovaný záměr uskutečněn, není-li sám žadatelem, nebo ten, kdo má jiné věcné právo k tomuto pozemku nebo stavbě*) Jiří Jurečka, Místecká 283, 742 58 Příbor, Povodí Odry, státní podnik, Varenská 3101/49, Moravská Ostrava, Správa silnic MSK, příspěvková organizace, středisko Nový Jičín, Suvorovova 525, Šenov u Nového Jičína, (b/ *osoby, jejichž vlastnické nebo jiné věcné právo k sousedním stavbám anebo sousedním pozemkům nebo stavbám na nich může být územním rozhodnutím přímo dotčeno*) Bohuslav Sklár, Na Vápenkách 396/24, Kopřivnice, Český rybářský svaz, místní organizace Příbor, nábřeží Rudoarmějců 888, Příbor, Martin Kotrc, Místecká 1126, Příbor, Jana Kotrcová, Místecká 1126, Příbor, Správa železniční dopravní cesty, státní organizace, Dlážděná 1003/7, Praha 1, ČEZ Distribuce a. s., Teplická 874/8, Děčín 4, RWE Distribuční služby, s. r. o., Plynárenská 499/1, Brno, Telefónica O2 Czech Republic, a. s., 1. Máje 3, Ostrava, SmVaK Ostrava a. s., 28. října 169, Ostrava, Technické služby města Příbor, Štramberská 483, Příbor, ČD – Telematika a.s., nám. Adama Mickiewicze 67, Bohumín, Správa železniční dopravní cesty, státní organizace, Správa dopravní cesty Ostrava, Muglinovská 1038, Ostrava 1.

Stavební úřad posoudil umístění stavby podle ustanovení § 90 stavebního zákona a zjistil, že je v souladu:

- s vydanou územně plánovací dokumentací – pozemky jsou součástí zóny občanského vybavení,
- s cíly a úkoly územního plánování, zejména s charakterem území, s požadavky na ochranu architektonických a urbanistických hodnot v území,
- s požadavky stavebního zákona a jeho prováděcích právních předpisů, zejména s vyhláškou č. 501/2006 Sb., o obecných požadavcích na využívání území,
- s požadavky na veřejnou dopravní a technickou infrastrukturu,
- s požadavky zvláštních právních předpisů a se stanovisky dotčených orgánů podle zvláštních právních předpisů (popřípadě s výsledkem řešení rozporů), neboť požadavky dotčených orgánů, vztahující se k další přípravě a realizaci záměru a zejména pro projektovou přípravu stavby, byly zkoordinovány a zahrnuty do podmínek tohoto rozhodnutí, a s ochranou práv a právem chráněných zájmů účastníků.

Vypořádání s návrhy a námitkami účastníků: - Účastníci neuplatnili návrhy a námítky.

Vyhodnocení připomínek veřejnosti: - Nebyly vzneseny žádné připomínky veřejnosti.

Stavební úřad rozhodl, jak je uvedeno ve výroku rozhodnutí, za použití ustanovení právních předpisů ve výroku uvedených.

Poučení o opravném prostředku

Proti tomuto rozhodnutí mohou účastníci řízení ve smyslu ust. § 81 odst. 1, § 83 odst. 1 a § 86 odst. 1 správního řádu podat odvolání ve lhůtě do 15-ti dnů ode dne jeho doručení k odboru územního plánování, stavebního řádu a kultury Krajského úřadu Moravskoslezského kraje se sídlem v Ostravě, ul. 28. října 117, PSČ 702 18, a to podáním učiněným u zdejšího stavebního úřadu v Příboře.

Podané odvolání má podle § 85 odst. správního řádu odkladný účinek. Podle ust. § 82 odst. 1 správního řádu je nepřístupné odvolání jen proti odůvodnění. Podle odst. 2 téhož ustanovení musí mít odvolání náležitosti uvedené v ust. § 37 odst. 2 správního řádu a musí obsahovat údaje o tom, proti kterému rozhodnutí směřuje, v jakém rozsahu ho napadá a v čem je spatřován rozpor s právními předpisy nebo nesprávnost rozhodnutí nebo řízení, jež mu předcházelo. Odvolání se podává s potřebným počtem stejnopisů tak, aby jeden stejnopis zůstal správnímu orgánu a aby každý účastník dostal jeden stejnopis. Nepodá-li účastník potřebný počet stejnopisů, vyhotoví je správní orgán na náklady účastníka.

Ostatní poučení

Odvoláním lze napadnout výrokovou část rozhodnutí, jednotlivý výrok nebo jeho vedlejší ustanovení. Odvolání jen proti odůvodnění rozhodnutí je nepřipustné.

Stavební úřad po nabytí právní moci rozhodnutí předá ověřenou dokumentaci žadateli, případně obecnímu úřadu, jehož územního obvodu se umístění stavby týká, není-li sám stavebním úřadem, popřípadě též speciálnímu stavebnímu úřadu.

Dle § 93 stavebního zákona územní rozhodnutí platí 2 roky. Pozbývá však platnosti, nebyla-li ve lhůtě platnosti podána úplná žádost o stavební povolení, ohlášení nebo jiné obdobné rozhodnutí podle tohoto zákona nebo zvláštních předpisů nebo bylo-li stavební nebo jiné povolení zastaveno anebo byla-li podaná žádost zamítnuta po lhůtě platnosti územního rozhodnutí nebo nebylo-li v této lhůtě započato se stavbou (část stavby, která nepodléhá vydání stavebního povolení, ohlášení či jiného opatření). Územní rozhodnutí pozbývá platnosti též dnem, kdy stavební úřad obdržel sdělení žadatele, že upustil od záměru, ke kterému se rozhodnutí vztahuje; to neplatí, byla-li realizace záměru již zahájena. Podmínky rozhodnutí o umístění stavby platí po dobu trvání stavby či zařízení, nedošlo-li z povahy věci k jejich konzumaci.

Doručení veřejnou vyhláškou se provede tak, že se písemnost vyvěsí na úřední desce správního orgánu, který písemnost doručuje; na písemnosti se vyznačí den vyvěšení. Písemnost nebo oznámení se zveřejní též způsobem umožňujícím dálkový přístup. Patnáctým dnem po vyvěšení se písemnost považuje za doručenou.

Upozornění:

Právní účinky doručení se odvozují od zveřejnění na úřední desce správního úřadu, který rozhodnutí vydal, tj. na úřední desce MÚ Příbor.

Ing. Pavel H a n z e l k a
vedoucí stavebního úřadu



Příloha:

- situace stavby - v měřítku 1:500 (č. v. 1/6)

Poplatek:

Správní poplatek vyměřen podle zákona č. 634/2004 Sb., o správních poplatcích, ve znění pozdějších předpisů podle položky 17 ve výši 1000,- Kč byl zaplacen v pokladně stavebního úřadu MÚ Příbor dne 16.02.2010 (PPD č. 11/stav/2010).

Rozdělovník

Účastníci řízení:

(dle ustanovení § 85 odst. 1 stavebního zákona - doporučeně na doručenkou)

- Severomoravské vodovody a kanalizace Ostrava a.s., sídlo 28. října 196, Ostrava, PSČ 709 45, IČ 45193665 zastoupené na základě plné moci firmou Aqualia infraestructuras inženýring, s.r.o., sídlo Slavníkovců 571/21, Ostrava, PSČ 709 00, IČ 64608042
- Město Příbor, náměstí Sigmunda Freuda 19, 742 58 Příbor

(dle ustanovení § 85 odst. 2 stavebního zákona - doručeno veřejnou vyhláškou):

a) *vlastník pozemku nebo stavby, na kterých má být požadovaný záměr uskutečněn, není-li sám žadatelem, nebo ten, kdo má jiné věcné právo k tomuto pozemku nebo stavbě*

- Jiří Jurečka, Místecká 283, 742 58 Příbor
- Povodí Odry, státní podnik, Varenská 3101/49, 701 26 Moravská Ostrava (zn. 10445/923/2/844/2009 z 02.10.2009)

- Správa silnic MSK, příspěvková organizace, středisko Nový Jičín, Suvorovova 525, Šenov u Nového Jičína, 741 11 Nový Jičín
- b) *osoby, jejichž vlastnické nebo jiné věcné právo k sousedním stavbám anebo sousedním pozemkům nebo stavbám na nich může být územním rozhodnutím přímo dotčeno,*
 - Bohuslav Sklář, Na Vápenkách 396/24, 742 21 Kopřivnice
 - Český rybářský svaz, místní organizace Příbor, nábřeží Rudoarmějců 888, 742 58 Příbor (zn.1795/09 z 02.11.2009)
 - Martin Kotrc, Místecká 1126, 742 58 Příbor
 - Jana Kotrcová, Místecká 1126, 742 58 Příbor
 - Správa železniční dopravní cesty, státní organizace, Dlážděná 1003/7, 110 00 Praha 1
 - ČEZ Distribuce a. s., Teplická 874/8, 405 02 Děčín 4 (zn. 1023292113 z 03.09.2009)
 - RWE Distribuční služby, s. r. o., Plynárenská 499/1, 657 02 Brno (zn. 4304/09/152 z 23.09.2009)
 - Telefónica O2 Czech Republic, a. s., 1. Máje 3, 709 05 Ostrava (č.j.: 95893/09/MOV/V00 z 17.08.2009)
 - SmVaK Ostrava a. s., 28. října 169, 709 45 Ostrava (zn. 9773/V012345/2009/PA z 16.09.2009)
 - Technické služby města Příbor, Štramberská 483, 742 58 Příbor (zn. 165/2009 z 09.10.2009)
 - Správa silnic MSK, p. o. středisko Nový Jičín, Suvorovova 525, 741 11 Šenov u Nového Jičína (II/210/3762/09/2009 z 21.10.2009)
 - ČD – Telematika a.s., nám. Adama Mickiewicze 67, 735 81 Bohumín (z 24.09.2009)
 - Správa železniční dopravní cesty, státní organizace, Správa dopravní cesty Ostrava, Muglinovská 1038, 702 00 Ostrava I (zn. 14108/2009-SDC OVA/OTR-Br z 07.10.2009)

Dotčené orgány: (doporučeně na doručenkou)

- MÚ Kopřivnice, odbor stavebního řádu, územního plánování a památkové péče (624/2009/SÚP&50676/2009/PšeJa z 12.10.2009)
- MÚ Kopřivnice, odbor životního prostředí (1127/2009/OŽP&58416/2009/ŠimŠ z 04.11.2009)
- Policie ČR, Územní odbor vnější služby Nový Jičín, DI, Svatopluka Čecha 11, 741 01 Nový Jičín (KRPT-742-295/ČJ-2009-070407 z 22.10.2009)
- MÚ Příbor, odbor životního prostředí a lesního hospodářství
- Hasičský záchranný sbor MSK, územní odbor Nový Jičín, Zborovská 5, 741 11 Nový Jičín (Prev-1762/NJ-2009 z 17.09.2009)
- Krajská hygienická stanice MSK, územní pracoviště Nový Jičín, Štefánikova 9, 741 01 Nový Jičín (HOK/NJ-2338/215.2.1/09 z 30.09.2009)
- Drážní úřad, sekce stavební, Nerudova 1, 772 58 Olomouc (MO-SOO0499//09-2/St DUCR-46474/09/St z 07.10.2009)

Na vědomí: (doporučeně na doručenkou)

- Archeologický ústav AV ČR, Brno, v.v.i., Královopolská 147, 612 00 Brno (zn. 4744/09 z 18.09.2009)
- MÚ Příbor, odbor ÚP, rozvoje a MPR (zn. ÚP/852/2009 z 29.09.2009)


Správce úřední desky:

- MÚ Příbor, náměstí Sigmunda Freuda 19, 742 58 Příbor

Toto rozhodnutí musí být vyvěšeno po dobu 15 dnů.

| |
|---------------------------------------|
| Evidenční číslo písemnosti 55/2010 |
| 25. 2. 2010 |
| Vyvěšeno dne: |
| Sřáto dne: |
| Za správnost: jméno, příjmení, podpis |

Příloha:

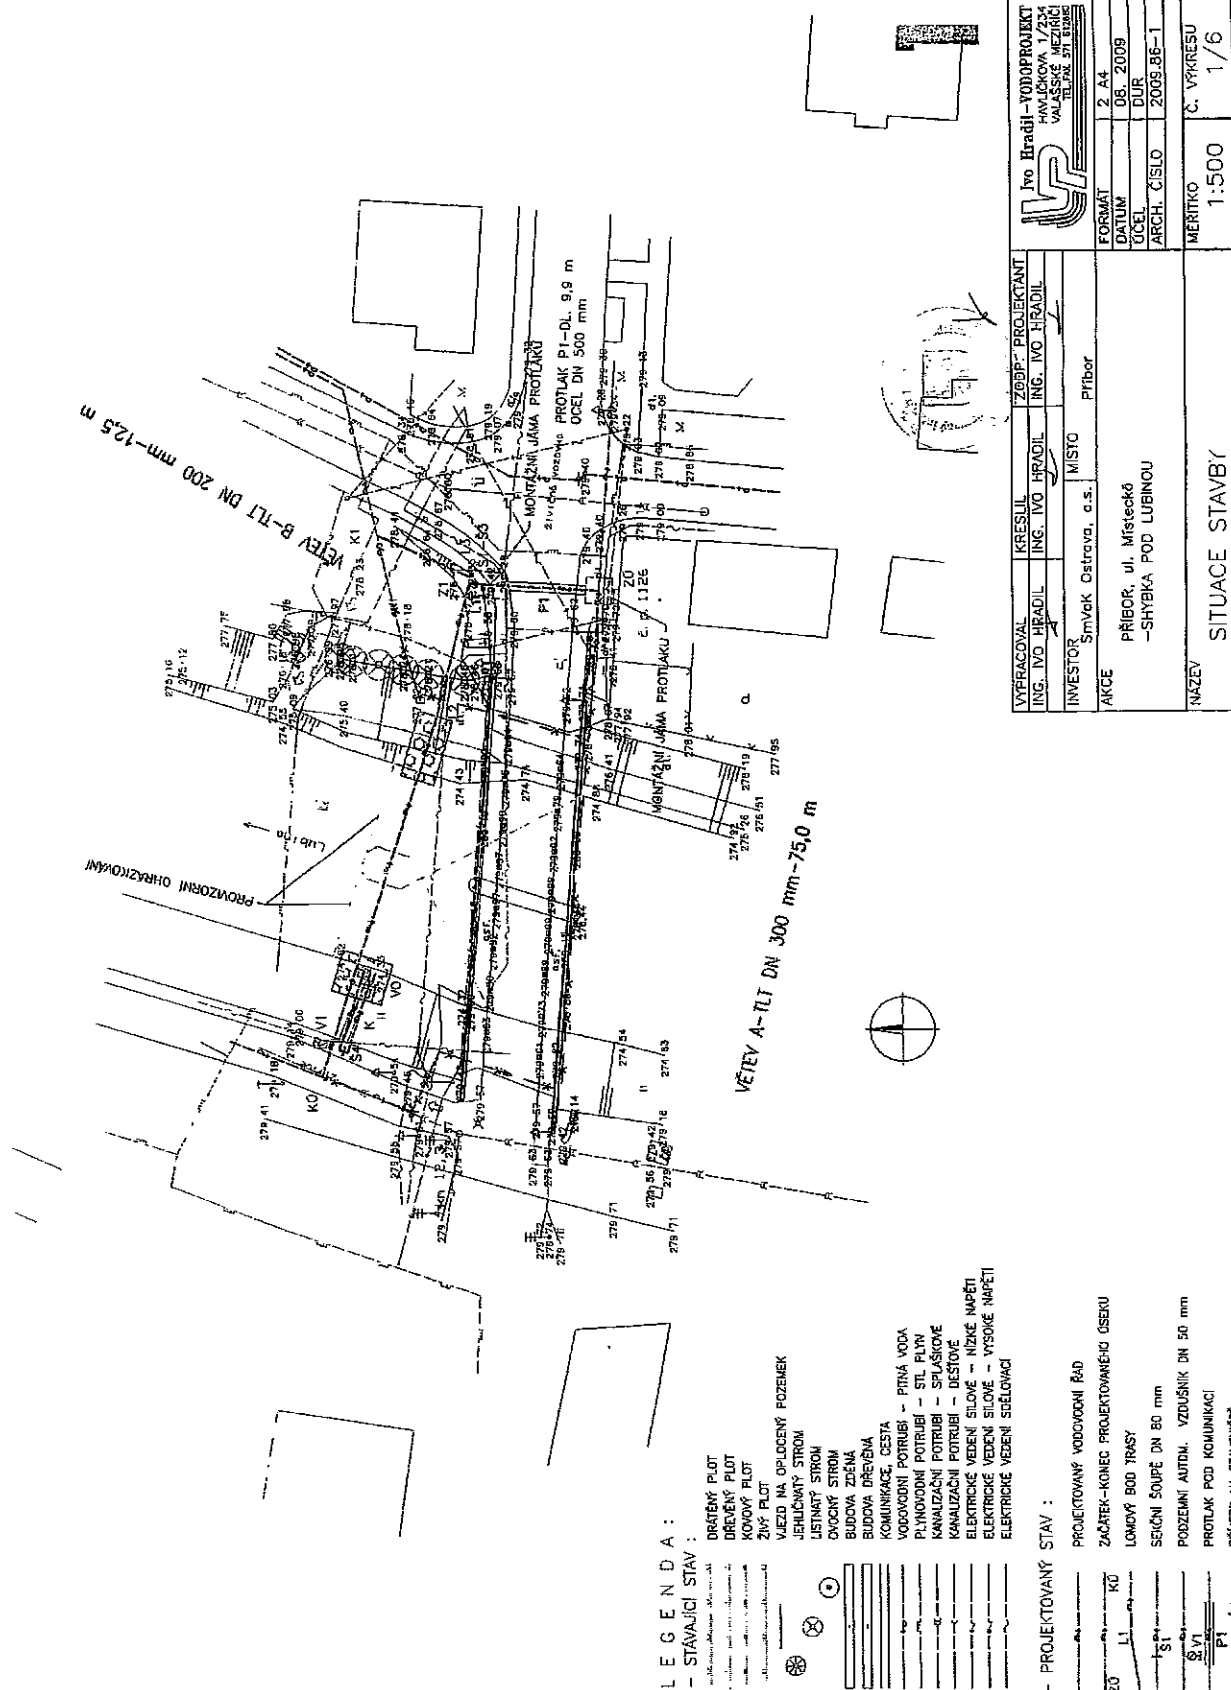

| | | | |
|-----------------|--|------------------|--|
| VYPRACOVAL | KRESLIL | ZODP. PROJEKTANT | Ivo Hradil - YUDO PROJEKT HAVLČKOVA 1/234 VALAŠSKÉ MEZÍČCI 752 01 TEL: 581 21 11 11 |
| ING. IVO HRADIL | ING. IVO HRADIL | ING. IVO HRADIL | |
| INVESTOR | SMYK Ostrava, a.s. | MÍSTO | |
| AKCE | PŘÍBOR, ul. Městská — SHYBA POD LUBINOU | Příbor | |
| | | | FORMÁT 2 A4 DATUM 08. 2009 ÚČEL DUR ARCH. ČÍSLO 2009 BE-1 MĚRITKO 1:500 Č. VÝKRESU 1/6 |
| NAZEV | SITUACE STAVBY | | |