

Městský úřad Příbor

Stavební úřad

742 58 Příbor, náměstí Sigmunda Freuda 19

VÁŠ DOPIS

ZE DNE: 16. 8. 2010
Č.J.: 950/2010/SÚ&3196/2010/Kub
VYŘIZUJE: Ing. Mária Kubáňová
TELEFON: 556 455 463
E-MAIL: kubanova.mar@pribor-mesto.cz
DATUM: 26. 8. 2010

Dle rozdělovníku

O Z N Á M E N Í

ZAHÁJENÍ ÚZEMNÍHO ŘÍZENÍ O ZMĚNĚ VYUŽITÍ ÚZEMÍ, POZVÁNÍ K VEŘEJNÉMU ÚSTNÍMU JEDNÁNÍ A SEZNÁMENÍ S PODKLADY VEŘEJNOU VYHLÁŠKOU

Dne 16. 8. 2010 podala právnická osoba COLAS CZ, a.s. se sídlem Praha 9, Ke Klíčovu, PSČ 190 00, IČ 26177005 zastoupena firmou GEOoffice, s.r.o., se sídlem Ostrava – Vítkovice, Vrázova 1253/9, PSČ 703 00, IČ 28567978 návrh na vydání rozhodnutí o změně využití území

Příbor – rekultivace území „Skládka na Točně“

na pozemku parc. č. 2922/1 v kat. území Příbor, obec Příbor.

Dnem podání bylo zahájeno územní řízení.

Obsahem záměru je:

Provedení úprav navýšením a vysvahováním terénu a jeho figury podlimitně kontaminovanými zeminami z výkopu SO 052 a dále návozem a zhutněním minerálních těsnících a kulturních vrstev zemin včetně jejich biologického oživení. Celkem se jedná o terénní úpravy parcely č. 2922/1 na ploše 9380 m².

Terénní úprava a skladba rekultivovaného povrchu skládky zeminami ponechanými na místě je navržena v následujícím postupu výstavby:

- V prostoru ochranných pásem VVN ve východní části skládky bude plocha dorovnána a vysvahována tak, aby splňovala omezující požadavky správce sítě VVN.
- V prostoru mezi ochranným pásmem VVN a zářezem komunikace I/58 v západní části skládky bude plocha současného tělesa skládky dorovnána a na ní budou postupně naváženy a po vrstvách hutněny zeminy ze zářezu komunikace určené k ponechání na lokalitě.
- Ukládání a hutnění vyrovnávací vrstvy zemin z výkopu komunikace bude ve východní části lokality do mocnosti 0 až 1 m v západní části lokality do největší mocnosti až 4,4 m.
- Následovat bude navezení a hutnění těsnící vrstvy jílu o mocnosti 3 x 0,2 m, pokládka geotextilie a navezení vrstvy kulturní podorniční zeminy o mocnosti 1,0 m (zeminy schopné zúrodnění) a její osetí. Včetně rekultivačních vrstev bude největší projektovaná mocnost návozu v západní části skládky až 6 m. Reálným odhadem ale předpokládáme skutečnou výšku nižší.
- Rekultivace bude završena vybudováním odvodňovacího příkopu odvádějícího povrchové vody z rekultivované plochy do horské vpusti u stavebního objektu SO 052 sousedící stavby.

Stavební úřad MÚ v Příboře jako stavební úřad příslušný podle § 13 odst. 1 písm. f) zákona č. 183/2006 Sb., o územním plánování a stavebním řádu (stavební zákon), ve znění pozdějších předpisů, oznamuje podle § 87 odst. 1 stavebního zákona zahájení územního řízení dotčeným orgánům a známým účastníkům řízení a současně nařizuje k projednání žádosti veřejné ústní jednání na den

čtvrtek 30. září 2010 v 9:00 hodin

**se schůzkou pozvaných v kanceláři stavebního úřadu MÚ Příbor
(ul. Freudova 118 – budova bývalé Domovní správy)**

Město Příbor, MÚ
ID DS: rfvbx3k

IČ: 00298328
DIČ: CZ00298328

Tel. ústředna: 556 455 455
Fax: 556 722 093

Do podkladů pro rozhodnutí lze nahlédnout přede dnem ústního jednání na stavebním úřadě MÚ v Příboře (Po, St 8,00-11,00 a 12,00-17,00 hod., Út, Čt 8,00-11,00 a 12,00-14,00 hod.) a při ústním jednání.

Závazná stanoviska dotčených orgánů, námitky účastníků řízení a připomínky veřejnosti musí být uplatněny nejpozději při veřejném ústním jednání, jinak se k nim nepřihlíží.

K závazným stanoviskům a námitkám k věcem, o kterých bylo rozhodnuto při vydání územního nebo regulačního plánu, se nepřihlíží.

Účastník řízení ve svých námitkách uvede skutečnosti, které zakládají jeho postavení jako účastníka řízení a důvody podání námitek; k námitkám, které nesplňují uvedené požadavky, se nepřihlíží.

Žadatel dle § 87 odst. 2 stavebního zákona zajistí, aby informace o jeho záměru a o tom, že podal žádost o vydání územního rozhodnutí, byla bezodkladně poté, co bylo nařízeno ústní jednání vyvěšena na veřejně přístupném místě na pozemku parc. č. 2922/1 v kat. území Příbor, obec Příbor, a to do doby veřejného ústního jednání. Součástí informace bude kopie tohoto oznámení a zmenšená podrobná situace rekultivovaného území.

Poučení:

Účastníci řízení jsou oprávněni navrhopvat důkazy a činit jiné návrhy po celou dobu řízení až do vydání rozhodnutí. Účastníci mají právo vyjádřit v řízení své stanovisko. Účastníci se mohou před vydáním rozhodnutí vyjádřit k podkladům rozhodnutí, popřípadě navrhnout jejich doplnění.

Žadatel zajistí, aby informace o jeho záměru a o tom, že podal žádost o vydání územního rozhodnutí, byla bezodkladně poté, co bylo nařízeno veřejné ústní jednání, vyvěšena na místě určeném stavebním úřadem nebo na vhodném veřejně přístupném místě u stavby nebo pozemku, na nichž se má záměr uskutečnit, a to do doby veřejného ústního jednání. Součástí informace je grafické vyjádření záměru, popřípadě jiný podklad, z něhož lze usuzovat na architektonickou a urbanistickou podobu záměru a na jeho vliv na okolí.

Zúčastní-li se veřejného ústního jednání více osob z řad veřejnosti a mohlo-li by to vést ke zmaření účelu veřejného ústního jednání, zvolí si společného zmocněnce.

Pověřený zaměstnanec stavebního úřadu je podle § 172 odst. 1 stavebního zákona oprávněn při plnění úkolů vstupovat na cizí pozemky, stavby a do staveb s vědomím jejich vlastníků při zjišťování stavu stavby a pozemku nebo opatřování důkazů a dalších podkladů pro vydání správního rozhodnutí nebo opatření.

Stavební úřad může podle § 173 odst. 1 stavebního zákona uložit pořádkovou pokutu do 50 000,-Kč tomu, kdo závažným způsobem ztěžuje postup v řízení anebo plnění úkolů podle § 172 odst. 1 stavebního zákona tím, že znemožňuje oprávněné úřední osobě nebo osobě jí přizvané vstup na svůj pozemek nebo stavbu.

Nechá-li se některý z účastníků zastupovat, předloží jeho zástupce písemnou plnou moc.


V souladu s ustanovení § 36 odst. 3 zákona č. 500/2004 Sb., správní řád, máte možnost vyjádřit se k podkladům rozhodnutí před jeho vydáním, a to od 1. 10. 2010 do 5. 10. 2010 v kanceláři stavebního úřadu MÚ Příbor. V případě, že svého práva nevyužijete, máme za to, že nemáte potřebu se vyjádřit k podkladům rozhodnutí. Stavební úřad současně upozorňuje účastníky řízení, že tato lhůta slouží pouze k seznámení s kompletním spisem před vydáním rozhodnutí a nejedná se o další lhůtu pro uplatnění námitek. Případné námitky uplatněné v rámci této lhůty, by byly námitkami opožděnými, k nimž stavební úřad nepřihlíží ve smyslu zásady koncentrace řízení, zakotvené v ustanovení § 89 odst. 1 a § 112 odst. 1 stavebního zákona.

Městský úřad Příbor

stavební úřad

742 58

Ing. Mária Kubáňová
referent stavebního úřadu

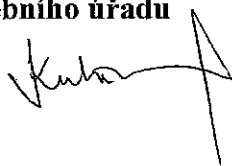

Příloha:

Podrobná situace rekultivovaného území

Rozdělovník:

I. Účastníci územního řízení (dle ustanovení § 85 odst. 1 písm. a) b) stavebního zákona - doporučeně na doručenkou)

- právnická osoba COLAS CZ, a.s. se sídlem Praha 9, Ke Klíčovu, PSČ 190 00, IČ 26177005 zastoupena firmou GEOoffice, s.r.o., se sídlem Ostrava – Vítkovice, Vrázova 1253/9, PSČ 703 00, IČ 28567978
- Město Příbor, náměstí Sigmunda Freuda 19, 742 58 Příbor

II. Účastníci územního řízení

(dle ustanovení § 85 odst. 2 písm. b) stavebního zákona – doručeno veřejnou vyhláškou)

- Burgár Stanislav, Dukelská 1335, 742 58 Příbor
- Raška Stanislav, Štramberská 807, 742 58 Příbor
- Rašková Šárka, Štramberská 807, 742 58 Příbor
- Kletenský Pavel, Npor. Loma 1409, 742 58 Příbor
- Dobeš František, Svatopluka Čecha 190, 742 58 Příbor
- Dobešová Marie, Svatopluka Čecha 190, 742 58 Příbor
- Burgár Milan, Okružní 1437, 742 58 Příbor
- Burgárová Jana, Okružní 1437, 742 58 Příbor
- Burgár Martin, Npor. Loma 1401, 742 58 Příbor
- Homola Miroslav, Šafaříkova 1398, 742 58 Příbor
- Homolová Alice, Šafaříkova 1398, 742 58 Příbor
- Konupková Marie, Pionýrů 1509, 742 58 Příbor
- Malěř Josef, U Tatry 1486, 742 58 Příbor
- Malěřová Ludmila, U Tatry 1486, 742 58 Příbor
- Špaňhel Štefan, Dukelská 1343, 742 58 Příbor
- Novák Ladislav, Pionýrů 1508, 742 58 Příbor
- Nováková Dana, Čs.Armády 1379, 742 58 Příbor
- Filip Rudolf, Npor. Loma 1409, 742 58 Příbor
- Filipová Emilie, Npor. Loma 1409, 742 58 Příbor
- Ing. Ripčík Rudolf, Štramberská 1394, 742 58 Příbor
- Ripčíková Dagmar, Štramberská 1394, 742 58 Příbor
- Kratochvíl Miloš, Frenštátská 1610, 742 58 Příbor
- Vaňková Jarmila, Osvoboditelů 1238/1, 742 21 Kopřivnice
- Žižkovská Ivana, Bařiny 779, 742 66 Štramberk
- Höhnová Eva, náměstí Sigmunda Freuda 33, 742 58 Příbor
- Michna David, K. Čapka 748/14, 742 21 Kopřivnice
- Fikar Vladimír, U Borského parku 2634/22, 301 00 Plzeň
- Stolařová Marta, Jičínská 788, 742 58 Příbor
- Matula Miroslav, Sokolovská 404/2, 742 21 Kopřivnice
- Matulová Daniela, Sokolovská 404/2, 742 21 Kopřivnice
- Správa silnic Moravskoslezského kraje, příspěvková, Úprkova 1, 702 23 Ostrava
- ČEZ Distribuce, a. s., Teplická 874/8, 405 02 Děčín 4 (1027296247 z 26. 5. 2010)
- Severomoravské vodovody a kanalizace Ostrava a. s., 28. října 169, 709 45 Ostrava
- Technické služby města Příbora, Štramberská 483, 742 58 Příbor
- Telefónica O2 Czech Republic a. s., Za Brumlovkou 266/2, 140 22 Praha 4
- Ředitelství silnic a dálnic ČR, Správa Ostrava, Mojmírovců 5, 709 81 Ostrava

III. Dotčené orgány: (doporučeně na doručenkou)

- MÚ Kopřivnice, odbor životního prostředí, Štefánikova 1163/12, 742 21 Kopřivnice
- Město Příbor, odbor životního prostředí a lesního hospodářství, náměstí Sigmunda Freuda 19, 742 58 Příbor

- Krajský úřad Moravskoslezského kraje, odbor dopravy a silničního hospodářství, 28. října 117, 702 18 Ostrava
- Policie České Republiky, Krajské ředitelství policie Moravskoslezského kraje, Územní odbor Nový Jičín, Svatopluka Čecha 11, 741 01 Nový Jičín (KRPT-45717/ČJ-2010 z 19. 5. 2010 a KRPT-38947-26/ČJ-2010-0700IT z 1. 6. 2010)

IV. Na vědomí: (doporučeně na doručenkou)


- MÚ Příbor, odbor ÚP, rozvoje a MPR, náměstí Sigmunda Freuda 19, 742 58 Příbor (ÚP/519/2010/Ši z 25. 6. 2010)

V. Správce úřední desky (doručeno na doručenkou)

- MÚ Příbor, náměstí Sigmunda Freuda 19, 742 58 Příbor

Toto oznámení musí být vyvěšeno po dobu 15 dnů.

Evidenční číslo písemnosti: <u>284/2010</u>
Vyvěšeno dne: <u>24. 8. 2010</u>
Sňato dne:
Za správnost: jméno, příjmení, podpis
.....

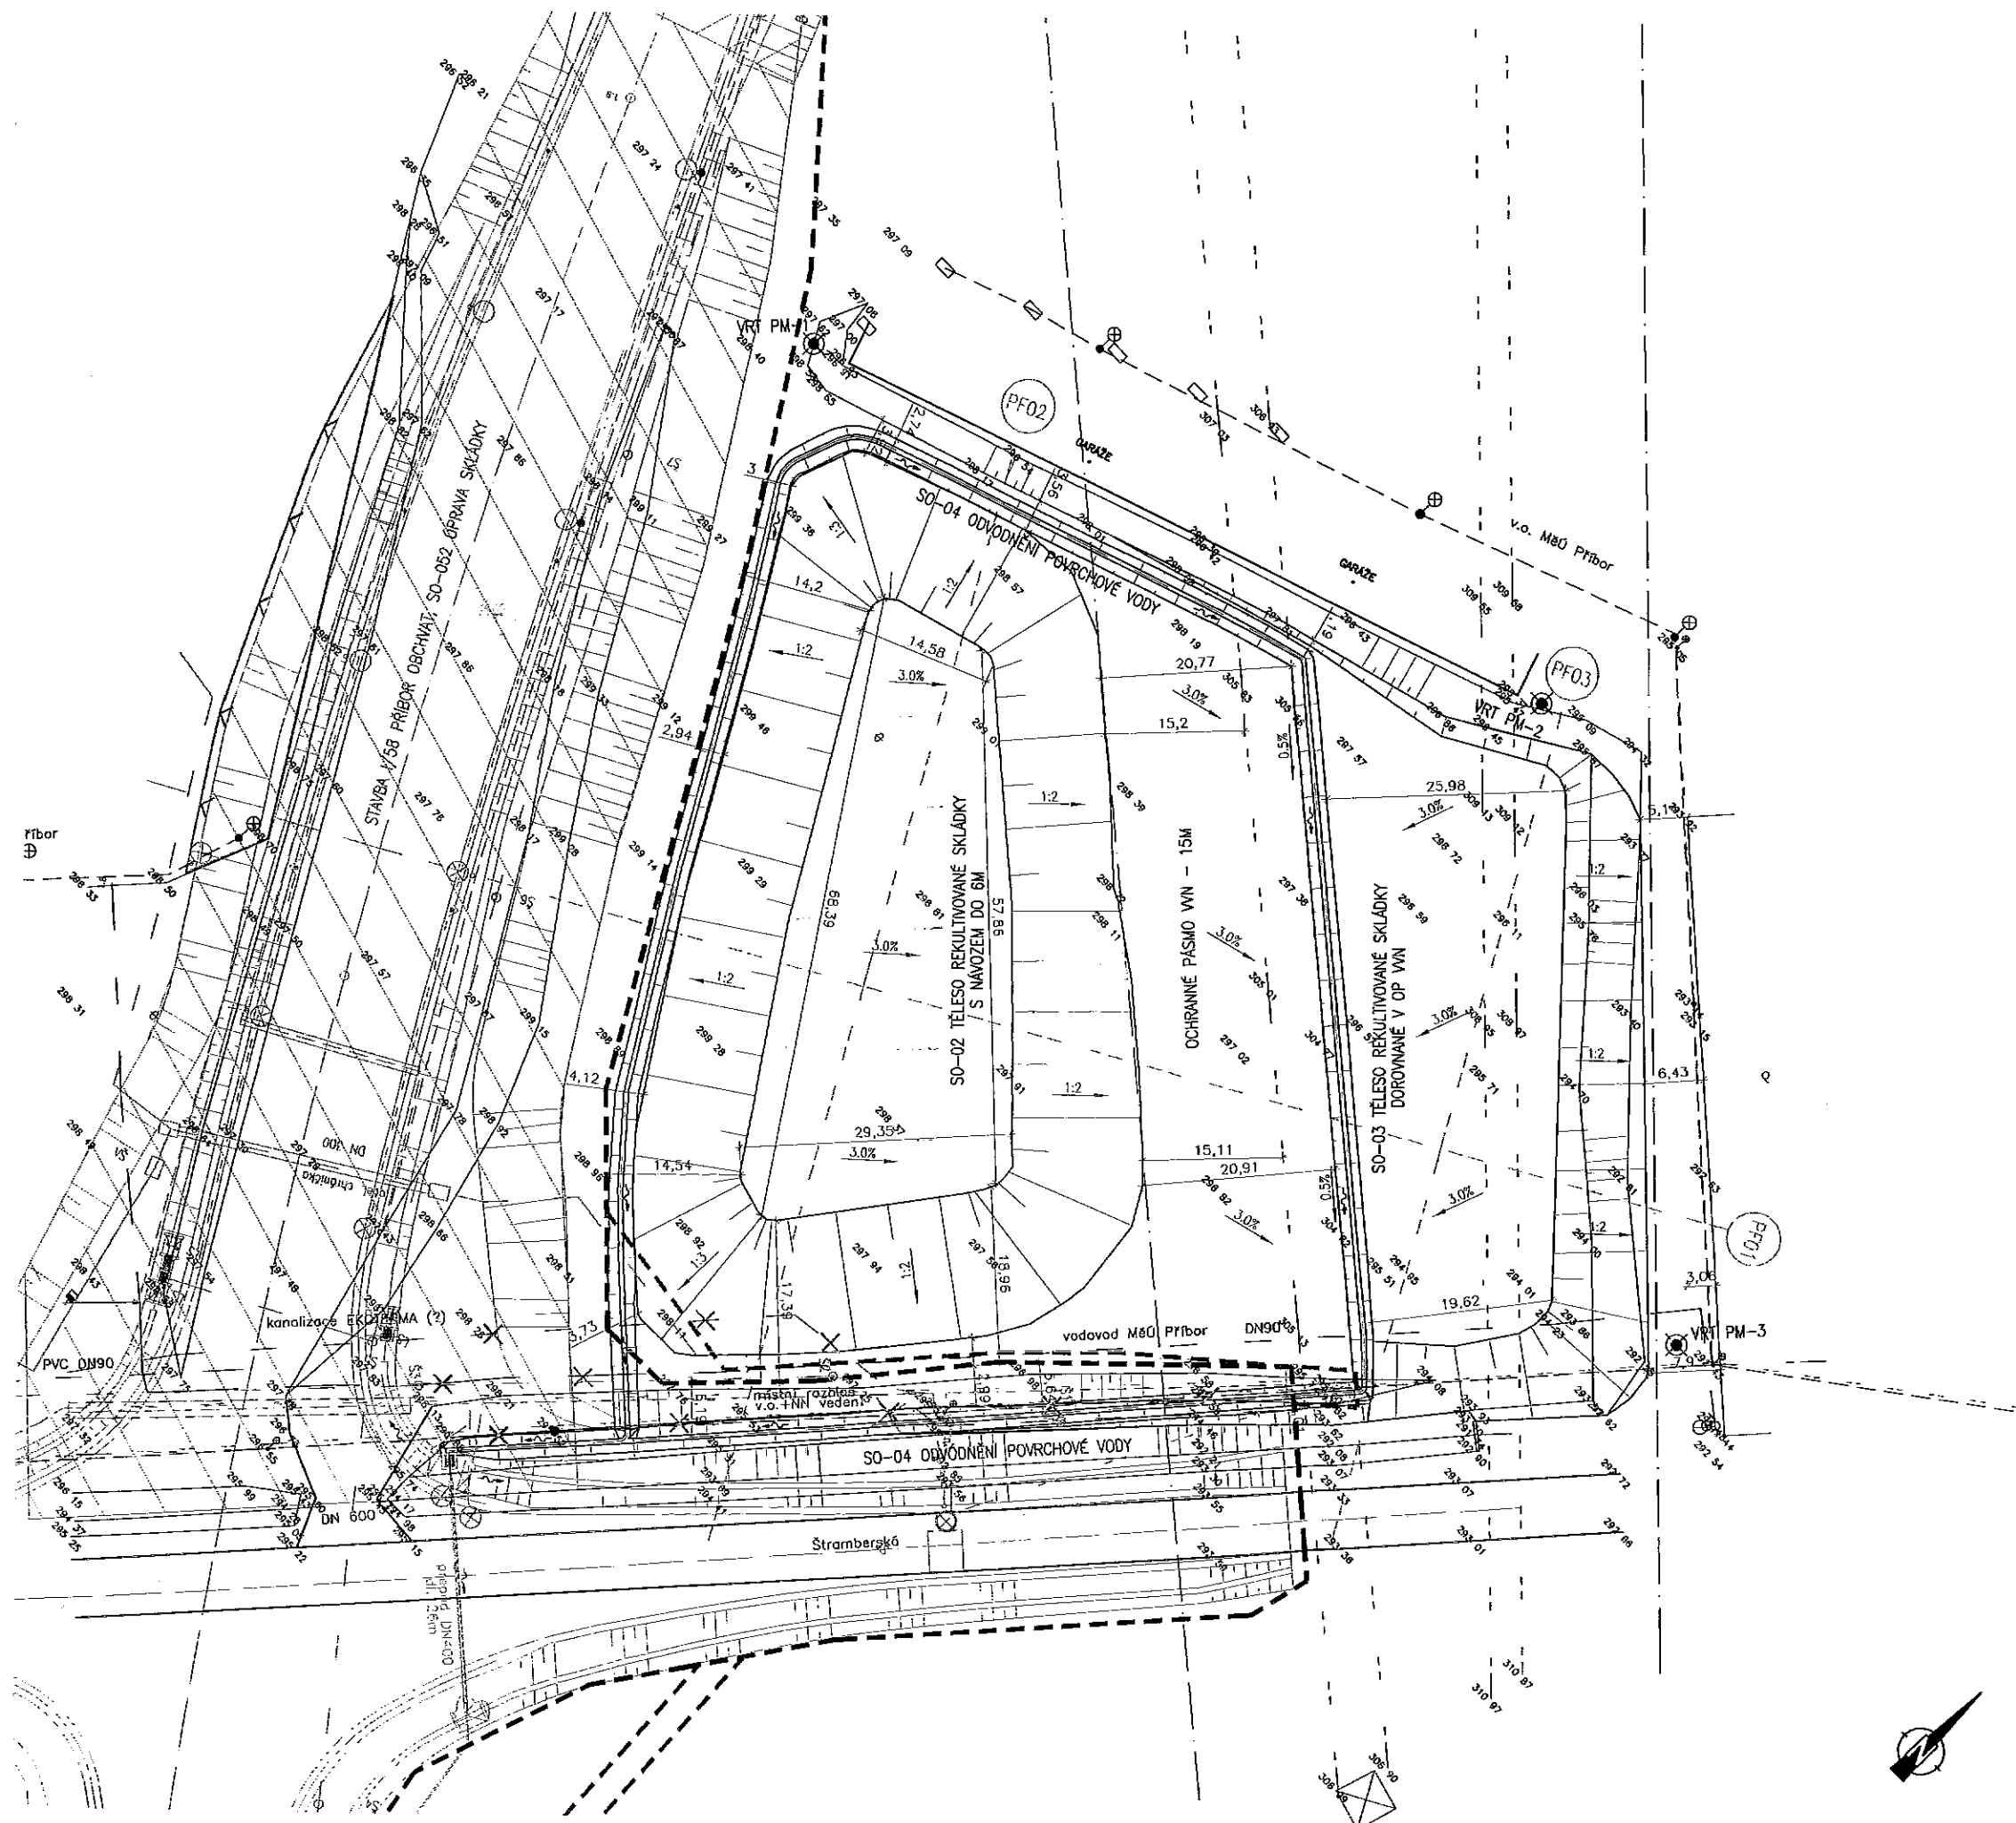

LEGENDA:

- PARCELNÍ ČÍSLO POZEMKU
- NAVRHOVANÉ TERÉNNÍ ÚPRAVY
- ZAMĚŘENÝ TERÉN
- STÁVAJÍCÍ OPLOCENÍ
- PROBÍHAJÍCÍ STAVBA SO-052
- PŘELOŽKY SÍTÍ PROJEKTOVANÉ V RÁMCI STAVBY SO-052
- TRVALÝ ZÁBOR STAVBY SO-052
- DOČASNÝ ZÁBOR SO-052
- VRTY NAVRŽENÉHO MONITOROVACÍHO SYSTÉMU
- PŘÍČNÝ REZ

STÁVAJÍCÍ SÍŤ:

- NADZEMNÍ SÍLOVÉ VEDENÍ VVN
- NADZEMNÍ SÍLOVÉ VEDENÍ NN
- KANALIZACE DEŠŤOVÁ
- VODOVOD
- VEŘEJNÉ OSVĚTLENÍ
- SDĚLOVACÍ VEDENÍ
- OCHRANNÉ PÁSMO VVN
- PROJEKTOVANÉ ZRUŠENÍ SÍTÍ V RÁMCI STAVBY SO-052

	Zhotovitel: GEOOffice, s.r.o.	
	Vrážova 1253/8, 703 00 Ostrava - Vítkovice	
	Zakázka: A2010-012 Příbor - sanace a rekultivace skládky SO-052, část projekt rekultivace	
	Zpracoval: Viktor Kubiš	
	Přezkoumal: ing. Radim Pláták, Ph. D.	
	Název: Podrobná situace rekultivovaného území	
Příloha č. 1.3		Měřítko: 1:500