


Městský úřad Příbor
Stavební úřad
742 58 Příbor, náměstí Sigmunda Freuda 19

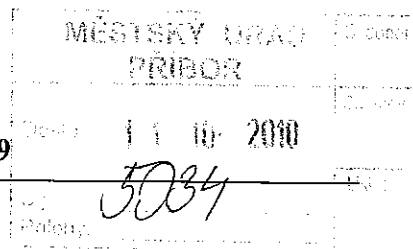

VÁŠ DOPIS

ZE DNE:

Č.J.: 1049/2010/SÚ&4931/2010/Hy

VYŘIZUJE: Pavel Hykel

TELEFON: 556 455 460

E-MAIL: hykel@pribor-mesto.cz

DATUM: 08.10.2010

ČEZ Distribuce, a. s., Teplická 874/8,
405 02 Děčín 4

zastoupená

SB projekt s.r.o., Škodova 701/3,
750 02 Přerov I - Město

O Z N Á M E N Í

O SPOJENÍ ÚZEMNÍHO A STAVEBNÍHO ŘÍZENÍ,

ZAHÁJENÍ SPOLEČNÉHO ŘÍZENÍ,

POZVÁNÍ K VEŘEJNÉMU ÚSTNÍMU JEDNÁNÍ A SEZNÁMENÍ S PODKLADY

VEŘEJNOU VYHLÁŠKOU

Právnícká osoba ČEZ Distribuce, a. s., Teplická 874/8, 405 02 Děčín 4, zastoupená SB projekt s.r.o., Škodova 701/3, 750 02 Přerov I - Město (dále jen „stavebník“) podala dne 24. 9. 2010 žádosti o spojení řízení, vydání územního rozhodnutí o umístění a stavebního povolení stavby

„Trnávka, č.par. 577/3 - Kalousek, NNk“ (IV-12-8004653)

na pozemcích parc. č. 575/1, 577/3 a 835 v k. ú. Trnávka u Nového Jičína, obec Trnávka.

Dnem podání bylo zahájeno územní a stavební řízení.

Předmětem stavby je liniová stavba - zřízení nového kabelového vedení a připojení NN 0,4 kV pro nového odběratele elektrické energie v délce 91 m. Nové zemní kabelové vedení v korugované chráničce bude provedeno kabelem AYKY 4x16 mm². Přípojková skříň X1 bude umístěna na parc. č. 577/3 u hranice s parc. č. 835 a 575/1. Součástí stavby je výměna stáv. podpěrného bodu č. 121 novým typem JB9/10.

Stavební úřad MÚ v Příboře, jako stavební úřad příslušný podle § 13 odst. 1 písm. g) zákona č. 183/2006 Sb., o územním plánování a stavebním řádu (stavební zákon), ve znění pozdějších předpisů (dále jen „stavební zákon“), spojil územní a stavební řízení podle § 78 odst. 1 stavebního zákona v souladu s § 140 odst. 1 zákona č. 500/2004 Sb., správní řád, ve znění pozdějších předpisů (dále jen „správní řád“), usnesením podle § 140 odst. 4 správního řádu, a oznamuje v souladu s ustanovením § 87 odst. 1 a § 112 odst. 1 stavebního zákona zahájení společného řízení dotčeným orgánům, účastníkům řízení a veřejnosti a současně nařizuje k projednání žádosti veřejné ústní jednání na den

úterý 9. listopadu 2010 v 9,00 hod.

**se schůzkou pozvaných v jednací místnosti stavebního úřadu (přízemí)
(ul. Freudova č. 118 - sídlo Správy majetku města Příbora).**

Do podkladů pro rozhodnutí lze nahlédnout přede dnem ústního jednání na stavebním úřadě MÚ v Příboře, ul. Freudova č. 118 (Po, St 8-11 a 12-17 hod., Út, Čt 8-11 a 12-14 hod.) a při ústním jednání. Závazná stanoviska dotčených orgánů, námitky účastníků řízení a připomínky veřejnosti musí být uplatněny nejpozději při veřejném ústním jednání, jinak se k nim nepřihlíží.

K závazným stanoviskům a námitkám k věcem, o kterých bylo rozhodnuto při vydání územního nebo regulačního plánu, se nepřihlíží.

Účastník řízení ve svých námitkách uvede skutečnosti, které zakládají jeho postavení jako účastníka řízení a důvody podání námitek; k námitkám, které nesplňují uvedené požadavky, se nepřihlíží.

Obec uplatňuje v územním řízení námitky k ochraně zájmů obce a zájmů občanů obce. Osoba, která je účastníkem řízení podle § 85 odst. 2 písm. a), b) a d) stavebního zákona, může uplatňovat námitky proti projednávanému záměru v rozsahu, jakým je její právo přímo dotčeno. Osoba, která je účastníkem řízení podle § 85 odst. 2 písm. c) stavebního zákona, může v územním řízení uplatňovat námitky, pokud je projednávaným záměrem dotčen veřejný zájem, jehož ochranou se podle zvláštního právního předpisu zabývá.

Nechá-li se některý z účastníků řízení zastupovat, předloží jeho zástupce zdejšímu stavebnímu úřadu písemnou plnou moc.

Účastníci mají právo vyjádřit v řízení své stanovisko. Pokud o to požádají, poskytne jim správní orgán informace o řízení.

Žadatel dle § 87 odst. 2 stavebního zákona **zajistí**, aby informace o jeho záměru a o tom, že podal žádost o vydání územního rozhodnutí, byla bezodkladně poté, co bylo nařízeno veřejné ústní jednání, vyvěšena na veřejně přístupném místě v místě stavby. Součástí informace budou kopie tohoto oznámení a výkres Situační plán (č. v. 001 v měřítku 1:500), který je součástí dokumentace. Pokud žadatel uvedenou povinnost nesplní, stavební úřad nařídí opakované veřejné ústní jednání.


Účastník stavebního řízení může uplatnit námitky proti projektové dokumentaci, způsobu provádění a užívání stavby nebo požadavkům dotčených orgánů, pokud je jimi přímo dotčeno jeho vlastnické právo nebo právo založené smlouvou provést stavbu nebo opatření nebo právo odpovídající věcnému břemenu k pozemku nebo stavbě.

Ve smyslu ust. § 36 odst. 3 správního řádu se účastníci řízení mohou dne **10. 11. 2010** (8-11 a 12-17 hod.) vyjádřit k podkladům rozhodnutí v kanceláři stavebního úřadu MÚ Příbor, ul. Freudova č. 118.

Tato písemnost je doručována veřejnou vyhláškou dle § 25 odst. 2 správního řádu; doručení veřejnou vyhláškou se provede tak, že se písemnost vyvěsí na úřední desce správního orgánu, který písemnost doručuje; na písemnost se vyznačí den vyvěšení. Písemnost nebo oznámení se zveřejní též způsobem umožňujícím dálkový přístup. Patnáctým dnem po vyvěšení se písemnost považuje za doručenu.

Pavel Hykel
referent stavebního úřadu

Městský úřad Příbor
stavební úřad
742 68

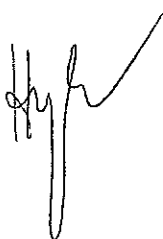

Příloha: - zmenšený výkres Situační plán (č. v. 001 v měřítku 1:500)

Rozdělovník

I. Účastníci územního řízení podle § 85 odst. 1 a), b) stav. zákona

- ČEZ Distribuce, a. s., zastoupena SB projekt s.r.o., Škodova 701/3, Město, 750 02 Přerov
- Obec Trnávka, Trnávka 1, 742 61 Trnávka

II. Účastníci územního řízení podle § 85 odst. 2 stavebního zákona (veřejnou vyhláškou)

- SmVaK Ostrava, a. s., 28. října 169, 709 45 Ostrava
- RWE Distribuční služby, s. r. o., Plynárenská 499/1, 657 02 Brno
- Správa silnic Moravskoslezského kraje, středisko Nový Jičín, Suvorovova 525, 741 01 Šenov u Nového Jičína
- Huspek Zdeněk, Trnávka 230, 742 61 Trnávka
- Huspeková Lucie, Trnávka 230, 742 61 Trnávka

- Ing. Kalousek Jiří, Bastlova 551/27, Zábřeh, 700 30 Ostrava
- Lička Josef, Trnávka 142, 742 61 Trnávka
- Petřeková Marie, Trnávka 158, 742 61 Trnávka

III. Účastníci stavebního řízení podle § 109 odst. 1 staveb. zákona

- ČEZ Distribuce, a. s., zastoupena SB projekt s.r.o., Škodova 701/3, Město, 750 02 Přerov
- Obec Trnávka, Trnávka 1, 742 61 Trnávka
- SmVaK Ostrava, a. s., 28. října 169, 709 45 Ostrava
- RWE Distribuční služby, s. r. o., Plynářská 499/1, 657 02 Brno
- Správa silnic Moravskoslezského kraje, středisko Nový Jičín, Suvorovova 525, 741 01 Šenov u Nového Jičína
- Huspek Zdeněk, Trnávka 230, 742 61 Trnávka
- Huspeková Lucie, Trnávka 230, 742 61 Trnávka
- Ing. Kalousek Jiří, Bastlova 551/27, Zábřeh, 700 30 Ostrava
- Lička Josef, Trnávka 142, 742 61 Trnávka
- Petřeková Marie, Trnávka 158, 742 61 Trnávka

IV. Dotčené orgány

- OÚ Trnávka, Trnávka 1, 742 61 Trnávka
- MÚ Kopřivnice, odbor SŘ, ÚP a PP - doprava, Štefánikova 1163, 742 21 Kopřivnice

V. Správce úřední desky

- MÚ Příbor, sekretariát, náměstí Sigmunda Freuda 19, 742 58 Příbor
- OÚ Trnávka, Trnávka 1, 742 61 Trnávka

Toto oznámení musí být vyvěšeno po dobu 15 dnů.

Vyvěšeno dne: ..11..10..2010..... Sejmuto dne:

Razítko a podpis orgánu, který potvrzuje vyvěšení a sejmutí a jeho zveřejnění způsobem umožňujícím dálkový přístup:

Evidenční č. písemnosti: 320/2010
Za správnost: R.Holubová

Příloha: - zmenšený výkres Situační plán (č. v. 001 v měřítku 1:500)

LEGENDA:

- nové zemní vedení NN v chrániči
- nové nadzemní vedení NN
- stávající nadzemní vedení NN
- nová rozpojovací skříň
- nová přípojková skříň
- podpěrný bod
- stávající vedení RWE
- stávající vodovod SmVak

Rozvodná soustava:

NN: 3, PEN, AC, 50 Hz, 400 V / TN-C

Ochrana před úrazem el. proudem:

Základní


- Kory
- Základní izolaci
- Přepážkami

Při poruše

- Automatickým odpojením od zdroje v sítích 3, PEN, AC, 50 Hz, 400 V / TN-C dle ČSN 33 2000-4-11 ed. 2

Poznámky:


Před zahájením zemních prací je nutno požádat správce jednotlivých inž. sítí o jejich umístění

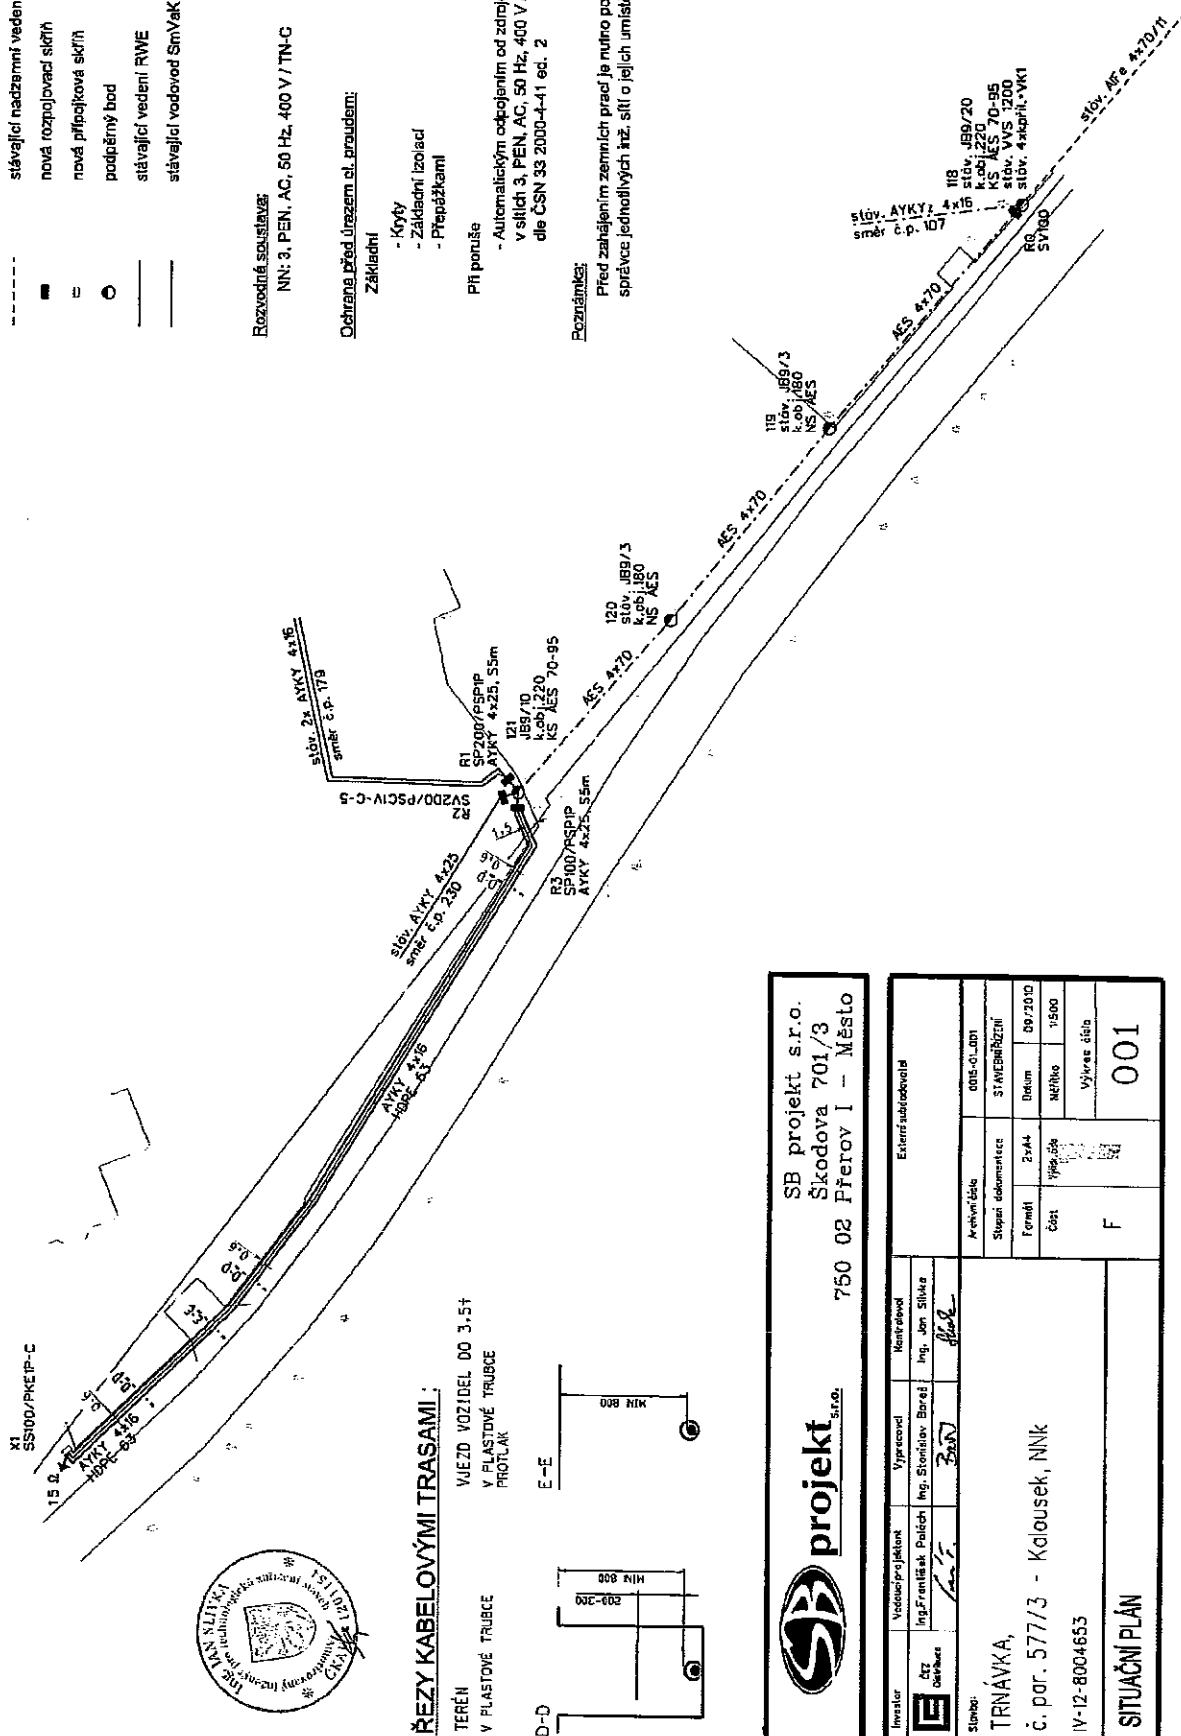

ŘEZY KABELOVÝMI TRASAMI:

TERÉN VJEZD VOZIDEL DO 3,5t

V PLASTOVÉ TRUBCE PROTÁK

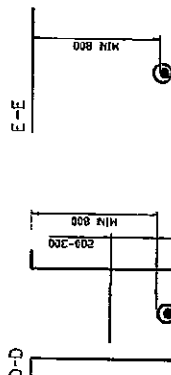

SB projekt s.r.o.
750 02 Přerov I - Město

SB projekt s.r.o.
Škodova 701/3
750 02 Přerov I - Město

Investor				Externí subdodavatel			
Ing. František Polach	Ing. Jan Slivka	Ing. Jan Slivka	Ing. Jan Slivka	Archivní číslo	001-01-001	STAVEBNÍ ŽENÍ	
Stupeň dokumentace				Forma			
2x44				Datum			
Číslo				Měřítko			
F				Výkres číslo			
001				001			

TRNÁVKA,
č. par. 577/3 - Kalousek, NNK
IV-12-8004653

SITUAČNÍ PLÁN