

Městský úřad Příbor
Stavební úřad
742 58 Příbor, náměstí Sigmunda Freuda 19

MĚSTSKÝ ÚŘAD PŘÍBOR		Č. dolož.
Dosic	24-11-2010	Zpracov
Cj.	6657	Ukl. zn.
Přílohy:		

VÁŠ DOPIS

ZE DNE: 24.09.2010
Č.J.: 1049/2010/SÚ&4451/2010/Hy
VYŘIZUJE: Pavel Hykel
TELEFON: 556 455 460
E-MAIL: hykel@pribor-mesto.cz
DATUM: 23.11.2010

ČEZ Distribuce, a. s., Teplická 874/8,
405 02 Děčín 4
zastoupená
SB projekt s.r.o., Škodova 701/3,
750 02 Přerov I - Město

VEŘEJNÁ VYHLÁŠKA

ROZHODNUTÍ

Právnícká osoba ČEZ Distribuce, a. s., IČ: 27232425, Teplická 874/8, 405 02 Děčín 4 zastoupena SB projekt s.r.o., IČ: 27767442, Škodova 701/3, 750 02 Přerov I - Město (dále jen „stavebník“) podala dne 24. 9. 2010 žádosti o spojení řízení, vydání územního rozhodnutí o umístění a stavebního povolení stavby „Trnávka, č.par. 577/3 - Kalousek, NNk“ (IV-12-8004653) na pozemcích parc. č. 575/1, 577/3 a 835 v k. ú. Trnávka u Nového Jičína, obec Trnávka.

Stavební úřad MÚ Příbor, jako stavební úřad příslušný podle § 13 odst. 1 písm. g) zákona č. 183/2006 Sb., o územním plánování a stavebním řádu (stavební zákon), ve znění pozdějších předpisů, ve společném územním a stavebním řízení:

I.

Posoudil záměr žadatele podle § 90 stavebního zákona a na základě tohoto posouzení a provedeného veřejného ústního jednání v y d á v á podle § 92 stavebního zákona a podle § 9 vyhlášky č. 503/2006 Sb., o podrobnější úpravě územního řízení, veřejnoprávní smlouvy a územního opatření,

r o z h o d n u t í o u m í s t ě n í s t a v b y

„Trnávka, č.par. 577/3 - Kalousek, NNk“ (IV-12-8004653)

na pozemcích parc. č. 575/1, 577/3 a 835 v k. ú. Trnávka u Nového Jičína, obec Trnávka.

Předmětem stavby je liniová stavba - zřízení nového kabelového vedení a připojení NN 0,4 kV pro nového odběratele elektrické energie v délce 91 m. Nové zemní kabelové vedení v korugované chráničce bude provedeno kabelem AYKY 4x16 mm². Přípojková skříň X1 bude umístěna na parc. č. 577/3 u hranice s parc. č. 835 a 575/1.

Pro umístění stavby se stanoví tyto podmínky:

1. Stavba bude umístěna na pozemcích parc. č. 575/1, 577/3 a 835 v k. ú. Trnávka u Nového Jičína, obec Trnávka tak, jak je zakresleno ve výkresech - Situační plán (č. v. 001 v měřítku 1:500), který je součástí ověřené dokumentace rozhodnutí, resp. přílohou č. 1 a nedílnou součástí tohoto rozhodnutí.
2. Za stavební pozemek se vymezují dotčené části parc. č. 575/1, 577/3 a 835 v k. ú. Trnávka u Nového Jičína, obec Trnávka.
3. Budou splněny podmínky vyjádření - SmVaK Ostrava, a. s., zn. 9773/V003937/P/2010/OI z 30. 4. 2010: Realizací stavby dojde ke střetu se zařízením v majetku a v budoucím provozování SmVaK Ostrava, a. s., a to s vodovody DN 80 PVC a novým vodovodem DN 50 na parc. č. 575/1 ve vlastnictví manželů Huspekových.
4. Budou splněny podmínky vyjádření - ČEZ Distribuce, a. s., zn. 1026747031 z 2. 4. 2010: V zájmovém prostoru se nachází energetické zařízení v majetku ČEZ Distribuce, a. s., které je chráněno ochranným pásmem podle zákona č. 458/2000 Sb. § 46 nebo technickými normami, zejména ČSN EN 50110-1.
5. Budou splněny podmínky vyjádření - RWE Distribuční služby, s. r. o., zn. 1746/10/152 z 29. 4. 2010:

V zájmovém prostoru dojde k dotčení ochranného pásma plynárenského zařízení místních sítí. Ochranné pásmo NTL, STL plynovodů a přípojek je v zastavěném území obce 1 m na obě strany od půdorysu. Předpokládaná hloubka uložení plynárenského zařízení cca 0,8 - 1,5 m. Plynárenské zařízení je chráněno ochranným pásmem dle zákona č. 458/2000 Sb., ve znění pozdějších předpisů.

6. Budou splněny podmínky vyjádření - Správa silnic MSK, středisko Nový Jičín, zn. II/210/901/03/2010 1254/2010 z 22. 3. 2010.
7. Budou splněny podmínky souhrnného stanoviska - MÚ Kopřivnice, odbor ŽP, zn. 6/2010/OŽP& 49229/2010/Tob z 7. 10. 2010.

Rozhodnutí o podaných námitkách: - nebyly uplatněny, stavební úřad nerozhodoval.

Účastníci územního řízení, na něž se vztahuje územní rozhodnutí správního orgánu dle § 27 odst. 1 zákona č. 500/2004 Sb., správní řád, ve znění pozdějších předpisů (dále jen „správní řád“):

- ČEZ Distribuce, a. s., IČ: 27232425, Teplická 874/8, 405 02 Děčín 4.

II.

Přezkoumal podanou žádost o stavební povolení podle § 111 odst. 1 a 2 stavebního zákona a na základě tohoto přezkoumání v y d á v á podle § 115 stavebního zákona a § 5 a 6 vyhlášky č. 526/2006 Sb., kterou se provádějí některá ustanovení stavebního zákona ve věcech stavebního řádu

s t a v e b n í p o v o l e n í

„Trnávka, č.par. 577/3 - Kalousek, NNk“ (IV-12-8004653)

na pozemcích parc. č. 575/1, 577/3 a 835 v k. ú. Trnávka u Nového Jičína, obec Trnávka.

Předmětem stavby je liniová stavba - zřízení nového kabelového vedení a připojení NN 0,4 kV pro nového odběratele elektrické energie v délce 91 m. Nové zemní kabelové vedení v korugované chráničce bude provedeno kabelem AYKY 4x16 mm². Přípojková skříň X1 bude umístěna na parc. č. 577/3 u hranice s parc. č. 835 a 575/1. Součástí stavby je výměna stáv. podpěrného bodu č. 121 novým typem JB9/10.

Pro provedení stavby se stanoví tyto podmínky:

1. Stavba bude provedena podle projektové dokumentace vypracované SB projekt s.r.o., IČ: 27767442, Škodova 701/3, 750 02 Přerov I - Město s autorizačním razítkem Ing. Jana Slivky, ČKAIT-1201154, ověřené ve stavebním řízení, která se po nabytí právní moci tohoto rozhodnutí předá žadateli-stavebníkovi. Případné změny nesmí být provedeny bez předchozího povolení stavebního úřadu.
2. Před zahájením zemních prací budou vytyčena v trase stavby všechna vedení podzemních inženýrských sítí.
3. Při provádění stavby je nutno dodržovat předpisy týkající se bezpečnosti práce a technických zařízení, zejména zákon č. 309/2006 Sb. (tj. zákon o zajištění dalších podmínek bezpečnosti a ochrany zdraví při práci) a nařízení vlády č. 591/2006 Sb., o bližších minimálních požadavcích na bezpečnost a ochranu zdraví při práci na staveništích, a zajistit ochranu zdraví a života osob na staveništi.
4. Při stavbě budou dodržena ustanovení vyhlášky č. 268/2009 Sb., o technických požadavcích na stavby.
5. Stavba bude prováděna dodavatelsky stavebním podnikatelem na základě výběrového řízení. Stavebník oznámí stavebnímu úřadu předem termín zahájení stavby a název a sídlo stavebního podnikatele, který bude stavbu provádět, a jméno stavbyvedoucího.
6. Stavba bude dokončena do 1. 11. 2012.
7. Stavebník oznámí stavebnímu úřadu fáze výstavby za účelem provedení kontrolních prohlídek stavby.
8. Před zahájením stavby bude na viditelném místě u vstupu na staveniště umístěn štítek „Stavba povolena“, který obdrží stavebník po nabytí právní moci tohoto rozhodnutí. Štítek musí být chráněn před povětrnostními vlivy, aby údaje na něm uvedené zůstaly čitelné a ponechán na místě až do dokončení stavby resp. do vydání kolaudačního souhlasu. Označení stavby je možno provést i jiným vhodným způsobem (např. tabulí) s uvedením údajů ze štítku.
9. Při provádění stavby musí být veden stavební deník. Stavební deník je povinen vést zhotovitel stavby.

10. Stavbyvedoucí je povinen řídit provádění stavby v souladu s rozhodnutím stavebního úřadu a s ověřenou projektovou dokumentací, zajistit dodržování povinností k ochraně života, zdraví, životního prostředí a bezpečnosti práce vyplývajících ze zvláštních právních předpisů, zajistit řádné uspořádání staveniště a provoz na něm a dodržení obecných požadavků na výstavbu, popřípadě jiných technických předpisů a technických norem. V případě existence staveb technické infrastruktury v místě stavby je povinen zajistit vytyčení tras technické infrastruktury v místě jejich střetu se stavbou.
11. S odpady vzniklými při realizaci stavby musí být nakládáno v souladu s platnými předpisy v oblasti odpadového hospodářství (zejména zákonem č. 185/2001 Sb. o odpadech a jeho prováděcími předpisy). Odpady musí být předávány oprávněné osobě dle výše uvedeného zákona a musí být s nimi nakládáno tak, aby nezpůsobovaly újmu životnímu prostředí a nenarušovaly vzhled okolní krajiny.
12. Výkopy budou zajištěny a označeny proti pádu osob do výkopu, při snížení viditelnosti budou osvětleny.
13. Vchody a vjezdy do budov a na pozemky budou zachovány, případně zajištěny provizorními lávkami a přejezdy.
14. Budou splněny podmínky vyjádření - SmVaK Ostrava, a. s., zn. 9773/V003937/P/2010/Ol z 30. 4. 2010:
- Před zahájením prací zabezpečit vytyčení zařízení SmVaK Ostrava, a. s. s vytyčením prokazatelně seznámit pracovníky, kteří budou stavbu provádět. Vytyčení provede na základě objednávky středisko vodovodních sítí Nový Jičín, tel. č. 556 779 250.
 - Na základě vytyčení požadujeme v místě souběhu se zařízením SmVaK Ostrava, a. s., respektovat ochranné pásmo vodovodního potrubí a umístit stavbu mimo toto OP. Ochranná pásma jsou stanovena § 23 zákona č. 274/2001 Sb. v platném znění o vodovodech a kanalizacích pro veřejnou potřebu a jsou vymezena vodorovnou vzdáleností od vnějšího líce stěny potrubí na každou stranu - u vodovodních a kanalizačních řadů do průměru 500 mm včetně – 1,5 m.
 - Na základě vytyčení požadujeme v místech křížení zařízení SmVaK Ostrava, a. s., respektovat ČSN 73 6005. Vedení požadujeme uložit do PE chrániček s přesahem 1,5 m od okrajů potrubí SmVaK Ostrava, a. s., oboustranně.
 - Na základě vytyčení požadujeme sloupy a jističí skříně umístit mimo OP zařízení SmVaK Ostrava, a. s.
 - Zemní práce do vzdálenosti 1 m od okraje potrubí budou prováděny ručním výkopem se zvýšenou opatrností tak, aby nedošlo k poškození zařízení SmVaK Ostrava, a. s. V případě obnažení potrubí bude toto zabezpečeno před poškozením. Zaměření křížení s naším zařízením požadujeme dodat v souřadnicovém systému JTSK a výškovém systému Bpv našemu oddělení GIS na e-mailovou adresu gis@smvak.cz.
 - Po dobu stavby budou přístupny ovládací armatury vodovodní sítě (šoupátka, hydranty a ventily vodovodních přípojek).
 - Před záhozem rýhy bude přizván oprávněný zástupce příslušného střediska ke kontrole místa kolize. Tato kontrola bude zaznamenána do stavebního deníku. Bez této kontroly nesouhlasíme se zahájením záhozu. Bez písemného dokladu o provedené kontrole zástupcem SmVaK Ostrava, a. s., nesouhlasíme s udělením kolaudačního souhlasu.
 - Případné poškození zařízení SmVaK Ostrava, a. s., bude neprodleně oznámeno na dispečink SmVaK Ostrava, a. s., s nepřetržitou službou (tel. 840 111 125).
15. Budou splněny podmínky vyjádření - ČEZ Distribuce, a. s., zn. 1026747031 z 2. 4. 2010:
- V zájmovém prostoru se nachází energetické zařízení v majetku ČEZ Distribuce, a. s., které je chráněno ochranným pásmem podle zákona č. 458/2000 Sb. § 46 nebo technickými normami, zejména ČSN EN 50110-1.
 - Povinností stavebníka je zajistit ochranu zařízení energetické společnosti v rozsahu daném zákonem č. 458/2000 Sb., příslušnými technickými normami (ČSN), podnikovými normami energetiky (PNE) a příloženými podmínkami tak, aby se během stavební činnosti ani jejím následkem zařízení nepoškodilo. Stavebník odpovídá jak za škody na zařízení energetické společnosti, tak za škody vzniklé třetím osobám na zdraví a majetku.
 - Před zahájením jakýchkoli zemních prací proto zažádejte na naší Zákaznické lince 840 840 840 o vytyčení trasy podzemního silového zařízení, dodržte ochranné pásmo a podmínky pro práci v tomto ochranném pásmu.

- 16) Při použití nákladních vozidel, stavebních strojů a mechanismů zabezpečit případný přejezd přes plynárenské zařízení uložením panelů v místě přejezdu plynárenského zařízení.
17. Budou splněny podmínky vyjádření - Správa silnic MSK, středisko Nový Jičín, zn. II/210/901/03/2010 1254/2010 z 22. 3. 2010:
Vedení bude umístěno v max. vzdálenosti 0,6 m od betonové podezdívky oplocení pozemku parc. č. 575/1. Pro umístění vedení v pozemku parc. č. 835 uzavře investor stavby s vlastníkem pozemku Smlouvu o budoucí smlouvě o zřízení věcného břemene a to ve lhůtě do zahájení stavebního řízení. Práce na umístění vedení do silničního pozemku v majetkové správě SSMSK střediska Nový Jičín budou zahájeny až následně po uzavření této smlouvy.
Vedení v celé délce v souběhu se silničním příkopem bude uloženo v chrániče. Min. krytí vedení bude 0,8 m pod povrchem pozemku.
Bezprostředně po uložení vedení bude silniční pozemek uveden do původního stavu včetně osetí travní směsí a odsouhlasení provedených úprav SSMSK střediskem Nový Jičín. Před záhozem pracovní rýhy bude přizvána SSMSK středisko Nový Jičín k provedení kontroly hloubky uložení vedení.
Před zahájením stavby bude stavební čára výkopu v souběhu s komunikací III/4806 vytýčena a odsouhlasena se SSMSK střediskem Nový Jičín.
Ustanovení zákona 13/1997 Sb. a vyhl. 104/2000 Sb. ve znění pozdějších předpisů.
Práce v rozsahu dotčení silničního pozemku budou provedeny v době od dubna do října kalendářního roku.
18. Budou splněny podmínky souhrnného stanoviska - MÚ Kopřivnice, odbor ŽP, zn. 6/2010/OŽP&49229/2010/Tob z 7. 10. 2010:
Orgán ochrany ovzduší
. Záměr bude realizován v tzv. Oblasti se zhoršenou kvalitou ovzduší a této skutečnosti musí být přizpůsobeny veškeré realizační práce.
Orgán ochrany přírody a krajiny
. Výkopové práce kolem vzrostlých dřevin musí být prováděny ručně, ve vzdálenosti min. 2,5 m od paty kmene tak, aby nebyl poškozen kořenový systém dřevin. Pokud nebude možné tuto vzdálenost dodržet, je nezbytné provést aktivní ochranu kořenového systému. Při nutnosti odřezání některých kořenů budou tyto svisle a čistě zaříznuty a ošetřeny proti hnilobě. Silné kotvící kořeny nesmí být odřezány, ani jinak narušeny, neboť jejich zachování je pro stabilitu a vitalitu stromu nezbytné. Případné ořezy větví musí být prováděny odborně, v nezbytně nutném rozsahu tak, aby zůstal zachován přirozený habitus dřeviny a dřevina nebyla zásahem poškozena.
Orgán ochrany zemědělského půdního fondu
. Na pozemcích, které spadají do ZPF, je nutno dodržovat zásady ochrany ZPF dle zákona č. 334/1992 Sb. v platném znění.
19. Před ukončením stavby bude ve smyslu § 119 a následujících stavebního zákona včas požádáno o vydání kolaudačního souhlasu; žádost bude doložena náležitostmi podle § 121 stavebního zákona. K žádosti o vydání kolaudačního souhlasu je stavebník mj. povinen předložit dokumentaci skutečného provedení stavby a doklady o výsledcích předepsaných zkoušek.

Stavební úřad v souladu s ustanovením § 115 odst. 1 stavebního zákona a § 6 odst. 1 písm. d) vyhlášky č. 526/2006 Sb., ve smyslu § 122 odst. 1 stavebního zákona s t a n o v í , že stavbu lze užívat jen na základě kolaudačního souhlasu.

Rozhodnutí o podaných námitkách: - nebyly uplatněny, stavební úřad nerozhodoval.

Účastníci stavebního řízení, na něž se vztahuje rozhodnutí správního orgánu dle § 27 odst. 1 správního řádu:
- ČEZ Distribuce, a. s., IČ: 27232425, Teplická 874/8, 405 02 Děčín 4.

Vzhledem k tomu, že výroky tohoto rozhodnutí vydaného na základě provedení společného územního a stavebního řízení se vzájemně podmiňují, stavební úřad ve smyslu § 74 odst. 1 správního řádu stanoví, že výroková část rozhodnutí, vztahující se k povolení stavby nabude vykonatelnosti nejdříve dnem, kdy se stane pravomocnou výroková část rozhodnutí, vztahující se k umístění stavby.

- smlouva o uzavření budoucí smlouvy o zřízení věcného břemene s Moravskoslezským krajem zastoupeným Správou silnic MSK
- vyjádření ČEZ ICT Services, a. s., z 26. 4. 2010
- vyjádření Telefónica O2 Czech Republic, a. s., z 31. 3. 2010
- stanovisko obce Trnávka z 15. 4. 2010
- schválení projektu ČEZ z 15. 9. 2010

Vypořádání s návrhy a námitkami účastníků: - Účastníci neuplatnili návrhy a námitky.

Vyhodnocení připomínek veřejnosti: - Nebyly vzneseny žádné připomínky veřejnosti.

Stavební úřad rozhodl, jak je uvedeno ve výroku rozhodnutí, za použití ustanovení právních předpisů ve výroku uvedených.

Poučení o opravném prostředku

Proti tomuto rozhodnutí mohou účastníci řízení podat odvolání ve lhůtě do 15 dnů ode dne jeho doručení k odboru územního plánování, stavebního řádu a kultury Krajského úřadu Moravskoslezského kraje se sídlem v Ostravě, ul. 28. října 117, PSČ 702 18, a to podáním učiněným u zdejšího stavebního úřadu v Příboře. Podané odvolání má odkladný účinek.

Odvoláním lze napadnout výrokovou část rozhodnutí, jednotlivý výrok nebo jeho vedlejší ustanovení. Odvolání jen proti odůvodnění rozhodnutí je nepřípustné.

Odvolání musí mít náležitosti uvedené v § 37 odst. 2 správního řádu a musí obsahovat údaje o tom, proti kterému rozhodnutí směřuje, v jakém rozsahu ho napadá a v čem je spatřován rozpor s právními předpisy nebo nesprávnost rozhodnutí nebo řízení, jež mu předcházelo.

Odvolání se podává s potřebným počtem stejnopisů tak, aby jeden stejnopis zůstal správnímu orgánu a aby každý účastník dostal jeden stejnopis. Nepodá-li odvolatel potřebný počet stejnopisů, vyhotoví je zdejší stavební úřad na jeho náklady.

Podání odvolání proti výroku o umístění stavby má v souladu s ust. § 140 odst. 7 správního řádu odkladný účinek i pro výrok o povolení stavby, neboť tyto výroky se vzájemně podmiňují.

Tato písemnost je doručována veřejnou vyhláškou dle § 25 odst. 1, 2 správního řádu.

Doručení veřejnou vyhláškou se provede tak, že se písemnost vyvěsí na úřední desce správního orgánu, který písemnost doručuje; na písemnost se vyznačí den vyvěšení. Písemnost nebo oznámení se zveřejní též způsobem umožňujícím dálkový přístup. Patnáctým dnem po vyvěšení se písemnost považuje za doručenou.

Ostatní poučení


Územní rozhodnutí platí dva roky ode dne, kdy nabylo právní moci. Dobu platnosti územního rozhodnutí může stavební úřad na odůvodněnou žádost prodloužit; podáním žádosti se běh lhůty platnosti rozhodnutí staví. Územní rozhodnutí pozbývá platnosti, nebyla-li ve lhůtě platnosti podána úplná žádost o stavební povolení, ohlášení nebo jiné obdobné rozhodnutí podle stavebního zákona nebo zvláštních právních předpisů, nebylo-li započato s využitím území pro stanovený účel, nebo bylo-li stavební nebo jiné povolovací řízení zastaveno anebo byla-li podaná žádost zamítnuta po lhůtě platnosti územního rozhodnutí. Územní rozhodnutí pozbývá platnosti též dnem, kdy stavební úřad obdržel sdělení žadatele, že upustil od záměru, ke kterému se rozhodnutí vztahuje; to neplatí, byla-li realizace záměru již zahájena.

Stavební povolení pozbývá platnosti, jestliže stavba nebyla zahájena do 2 let ode dne, kdy nabylo právní moci. Dobu platnosti stavebního povolení může stavební úřad prodloužit na odůvodněnou žádost stavebníka podanou před jejím uplynutím. Podáním žádosti se staví běh lhůty platnosti stavebního povolení.

Stavba nesmí být zahájena, dokud stavební povolení nenabude právní moci.

Před dokončením stavby je třeba podat stavebnímu úřadu návrh na vydání kolaudačního souhlasu dle § 122 stavebního zákona a vyhl. č. 526/2006 Sb. Žádost o vydání kolaudačního souhlasu stavebník podává na formuláři, jehož obsahové náležitosti jsou stanoveny v příloze č. 5 k vyhlášce č. 526/2006 Sb. K žádosti se připojí přílohy uvedené v části B přílohy č. 5 k této vyhlášce. K ústnímu jednání je nutno předložit náležitosti dle vyhl. č. 526/2006 Sb.

Ing. Pavel H a n z e l k a
vedoucí stavebního úřadu

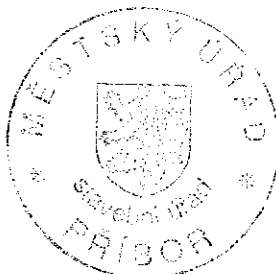Príloha č. 1) - zmenšený výkres Situační plán (č. v. 001 v měřítku 1:500)

LEGENDA:

- nové zemní vedení NN v chrániče
- nové nadzemní vedení NN
- stávající nadzemní vedení NN
- nová rozpojovací skříň
- nová přípojková skříň
- podpěrný bod
- stávající vedení RWE
- stávající vodovod SmVak

Rozvodná soustava:

NN: 3, PEN, AC, 50 Hz, 400 V / TN-C

Ochrana před úrazem el. proudem:

Základní


- Kvalita
- Základní izolace
- Přepážkami

Připojení

- Automatickým odpojením od zdroje v sítích 3, PEN, AC, 50 Hz, 400 V / TN-C dle ČSN 33 2000-4-41 od. 2

Poznámky:

Před zahájením zemních prací je nutno požádat správce jednotlivých inž. sítí o jejich umístění


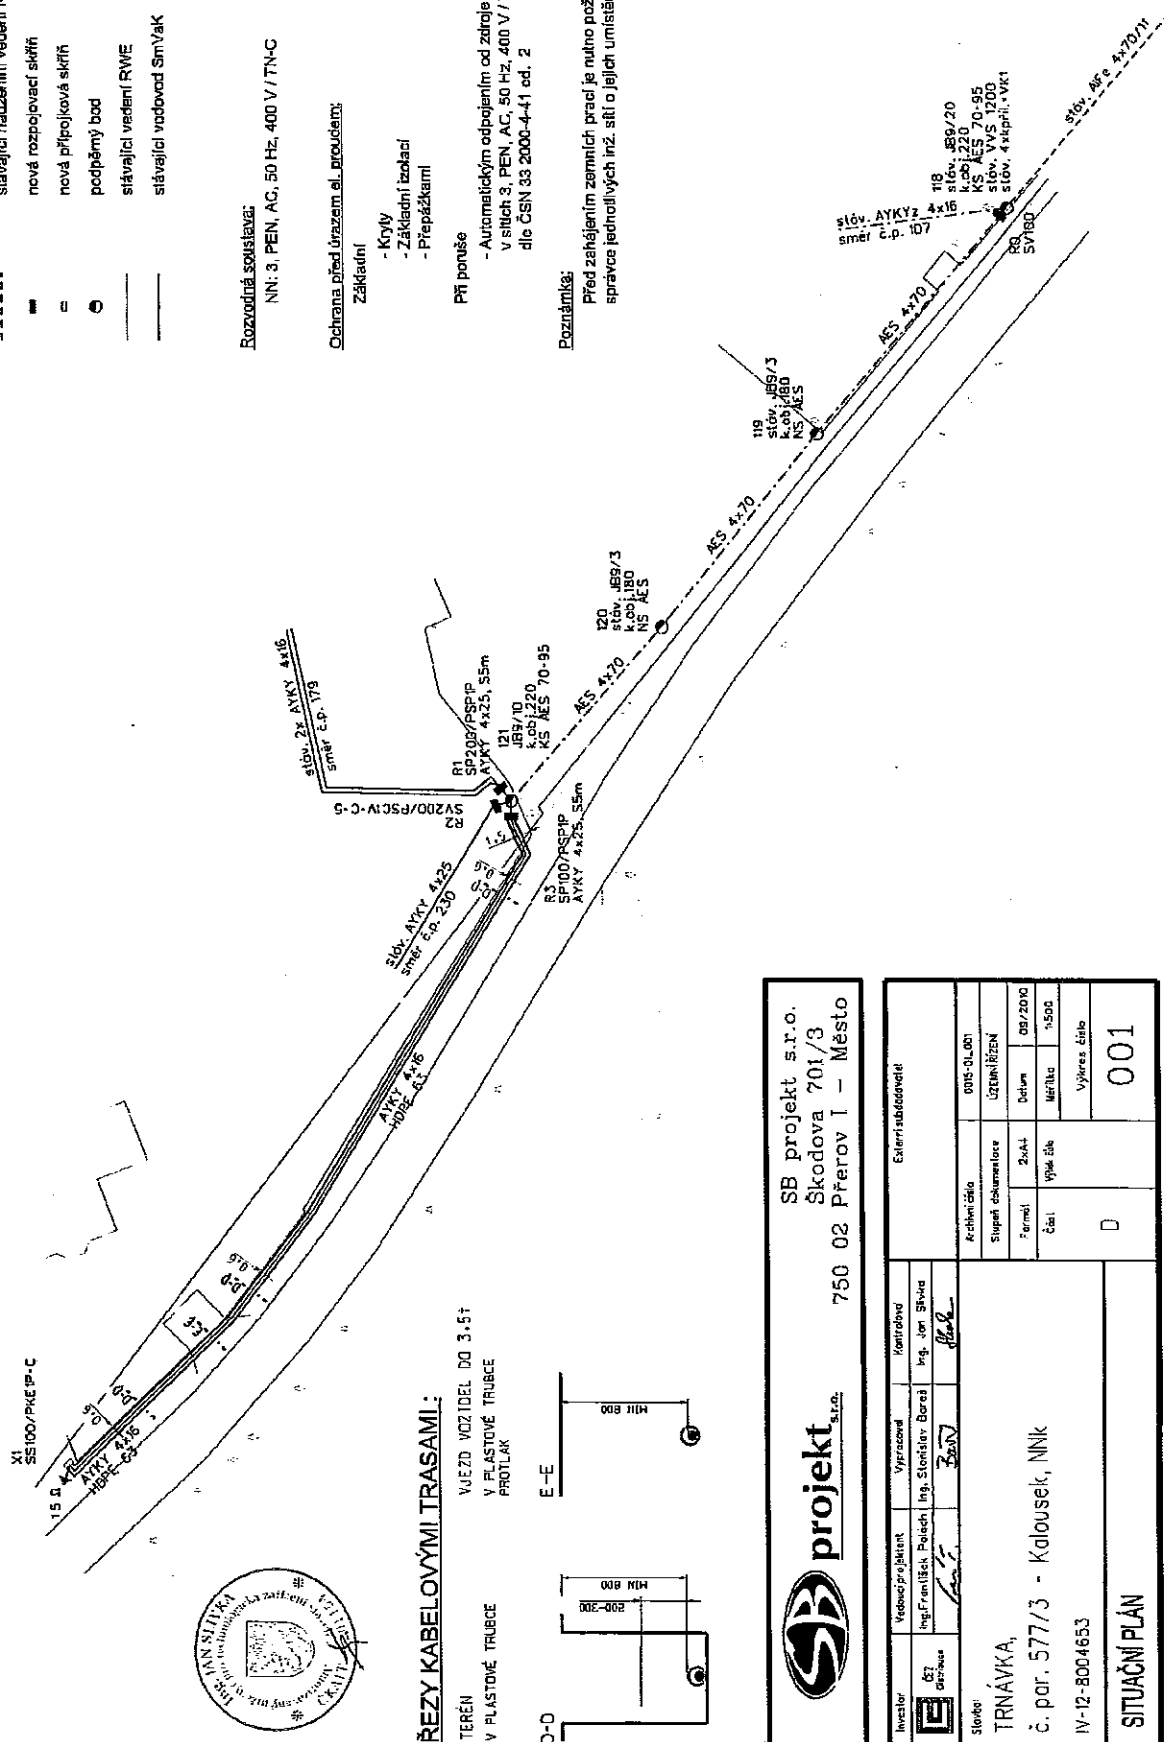


ŘEZY KABELOVÝMI TRASAMI:

TERÉN VJEZD VOZIDEL DO 3.5t

V PLASTOVÉ TRUBE PROTAK

D-D

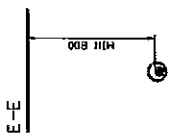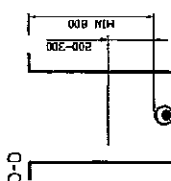

SB projekt s.r.o.
Skodova 701/3
750 02 Přerov I – Město

Investor		Výpracov		Externí odborníci	
ČST	Ing. František Polach	Ing. Stanislav Boreš	Ing. Jan Švihla		
Stavba		D			
TRNÁVKA		2x4x1		001-01-001	
č. par. 577/3 - Kalousek, NNk		Výška 150		UŽITÍ	
IV-12-8004653		Číslo		Datum	
		Výška 150		Měřítko	
				Výkres číslo	
				001	

SITUAČNÍ PLÁN