

Městský úřad Příbor
Stavební úřad
742 58 Příbor, náměstí Sigmunda Freuda 19

MĚSTSKÝ ÚŘAD PŘÍBOR		G. dok.
Došlo	20-06-2011	Zprac.
Číslo	6020	Ukl. z
Přílohy:		

**VÁŠ DOPIS
ZE DNE:**

Č.J.: 312/2011/SÚ&5966/2011/Hab
VYŘIZUJE: Lenka Habdasová
TELEFON: 556 455 462
E-MAIL: lenka.habdasova@pribor-mesto.cz
DATUM: 20.06.2011

Leoš Šimečka
Trnávka 18
742 58 Trnávka

Evidenční číslo písemnosti:	151/11
Vyvěšeno dne:	21.6.2011
Šláto dne:	27.6.2011
Za správnost: jméno, příjmení, podpis	NAVA BOLOMOVA

VEŘEJNÁ VYHLÁŠKA
OZNÁMENÍ ZAHÁJENÍ SPOJENÉHO ÚZEMNÍHO A STAVEBNÍHO ŘÍZENÍ,
POZVÁNÍ K VEŘEJNÉMU ÚSTNÍMU JEDNÁNÍ A SEZNÁMENÍ S PODKLADY

Dne 13. 6. 2011 podal Leoš Šimečka, nar. 5. 12. 1929, místo trvalého pobytu Trnávka 18, PSČ 742 58, (dále jen „stavebník“) žádost o vydání územního rozhodnutí o umístění stavby „Kůlna hospodářských strojů“ na pozemcích parc. č. 340/1 a 339/1, k. ú. Trnávka u Nového Jičína, obec Trnávka

a zároveň podal žádost o vydání stavebního povolení na stavbu

„Kůlna hospodářských strojů“ na pozemcích parc. č. 340/1 a 339/1, k. ú. Trnávka u Nového Jičína, obec Trnávka.

K žádosti stavebník doložil projektovou dokumentaci zpracovanou Ing. Ivo Kuchařem ČKAIT – 1100716.

Předmětem stavby je dřevěná kůlna o půdorysu 14,55 x 10,20 m se sedlovou střechou o výšce hřebene 8,60 m, podlaha objektu bude z dusané zeminy. Stavba bude umístěna v západní části pozemku parc. č. 340/1, hřebenem střechy téměř rovnoběžně s komunikací na pozemku parc. č. 828, severovýchodním rohem bude částečně zasahovat na pozemek parc. č. 339/1. Vstup - vjezd do budovy bude z východní strany, odvod dešťových vod bude napojen na stávající dešťovou kanalizaci zaústěnou do místní vodoteče. Stavba bude sloužit k odstavení zemědělských strojů.

Dnem podání bylo zahájeno územní a stavební řízení.

Stavební úřad MÚ Příbor, jako stavební úřad příslušný podle § 13 odst. 1 písm. f) zákona č. 183/2006 Sb., o územním plánování a stavebním řádu (dále jen „stavební zákon“), ve znění pozdějších předpisů, spojil územní a stavební řízení podle § 78 odst. 1 stavebního zákona v souladu s § 140 odst. 1 zákona č. 500/2004 Sb., správní řád, ve znění pozdějších předpisů, usnesením podle § 140 odst. 4 správního řádu ze dne 20. 6. 2011 č. j. 312/2011/SÚ & 5776/2011/Hab a oznamuje v souladu s ustanovením § 87 odst. 1 a § 112 odst. 1 stavebního zákona zahájení společného řízení dotčeným orgánům a účastníkům řízení a současně nařizuje k projednání žádosti veřejné ústní jednání na den

čtvrtek 21. července 2011 v 9:00 hodin

se schůzkou pozvaných v kanceláři stavebního úřadu
(ul. Freudova 118, budova bývalé „domovní správy“ - přízemí).

Do spisové dokumentace lze nahlédnout přede dnem ústního jednání na stavebním úřadě MÚ Příbor (pondělí a středa 8:00 – 11:00 hodin a 12:00 – 17:00 hodin, úterý a čtvrtek 8:00 – 11:00 hodin a 12:00 – 14:00 hodin) a při ústním jednání.

Závazná stanoviska dotčených orgánů, námítky účastníků řízení a připomínky veřejnosti musí být uplatněny nejpozději při veřejném ústním jednání, jinak se k nim nepřihlíží.

K závazným stanoviskům a námítkám k věcem, o kterých bylo rozhodnuto při vydání územního nebo regulačního plánu, se nepřihlíží.

Účastník řízení ve svých námitkách uvede skutečnosti, které zakládají jeho postavení jako účastníka řízení a důvody podání námitek; k námitkám, které nesplňují uvedené požadavky, se nepřihlíží.

Obec uplatňuje v územním řízení námitky k ochraně zájmů obce a zájmů občanů obce. Osoba, která je účastníkem řízení podle § 85 odst. 2 písm. a), b) a d), může uplatňovat námitky proti projednávanému záměru v rozsahu, jakým je její právo přímo dotčeno. Osoba, která je účastníkem řízení podle § 85 odst. 2 písm. c) stavebního zákona, může v územním řízení uplatňovat námitky, pokud je projednávaným záměrem dotčen veřejný zájem, jehož ochranou se podle zvláštního právního předpisu zabývá.

Nechá-li se některý z účastníků řízení zastupovat, předloží jeho zástupce zdejšímu stavebnímu úřadu písemnou plnou moc.

Žadatel dle § 87 odst. 2 stavebního zákona zajistí, aby informace o jeho záměru a o tom, že podal žádost o vydání územního rozhodnutí, byla bezodkladně poté, co bylo nařízeno ústní jednání, vyvěšena na veřejně přístupném místě u vjezdu na pozemek parc. č. 340/1 v k. ú. Trnávka u Nového Jičína, a to do doby veřejného ústního jednání. Součástí informace budou kopie tohoto oznámení a výkres Kůlna hosp. strojů – situace a pohledy, které jsou součástí předložené projektové dokumentace a přílohou tohoto opatření.

V souladu s ustanovením § 36 odst. 3 správního řádu, mají účastníci řízení možnost seznámit se s podklady rozhodnutí v den ústního jednání, po jeho skončení a v pondělí 25. 7. 2011 v kanceláři stavebního úřadu MÚ Příbor, v uvedených úředních hodinách. V této souvislosti upozorňujeme, že v řízeních, ve kterých je uplatňována zásada koncentrace řízení, podle které účastníci řízení mohou uplatnit své připomínky nebo námitky pouze v předem stanovené lhůtě, toto ustanovení neslouží k tomu, aby se účastníci řízení mohli opětovně vyjádřit k projednávané věci a uplatnit k předmětu řízení nové námitky a připomínky.

Nejpozději v den ústního jednání stavebník uhradí správní poplatek v celkové výši 1300,- Kč, vyměřený dle zákona č. 634/2004 Sb. Poplatek lze uhradit přiloženou poštovní poukázkou, bankovním převodem, nebo v hotovosti v kanceláři stavebního úřadu.

Lenka Habdasová
referent stavebního úřadu



Městský úřad Příbor
stavební úřad
742 58

Příloha výkres Přehledová situace v katastrální mapě – formát A4

Rozdělovník

Účastníci územního řízení

(dle ustanovení § 85 odst. 1 stavebního zákona - doporučeně do vl. rukou na doručenkou):

- Leoš Šimečka, Trnávka 18, 742 58
- Obec Trnávka, 742 58

Účastníci stavebního řízení

(do vlastních rukou na doručenkou):

- Leoš Šimečka, Trnávka 18, 742 58
- Obec Trnávka, 742 58

Dotčené orgány pro územní a stavební řízení

(doporučeně na doručenkou):

- MÚ Kopřivnice, odb. ŽP, 742 21 Kopřivnice (6/2011/OŽP&20153/2011/Tob,


- Hasičský záchranný sbor MSK, Zborovská 5, 741 01 Nový Jičín (HSOS-2929-2/2011)

k vyvěšení a podání zprávy stavebnímu úřadu o datu vyvěšení a sejmutí veřejné vyhlášky:

- Městský úřad Příbor, správce úřední desky
- Obecní úřad Trnávka

[illegible]


SITUACE

PROJECT: KULINA AND INVESTOR: S. V. KULINA, LEO KULINA HOSPITAL HISTO: KULINA, P. STROY EAST: STROYENET		1. STROY 2. SOI 3. CHLOVOK	01 - 01
--	---	----------------------------------	---------


၁၁

[illegible]


VÝCHODNÍ POHLED

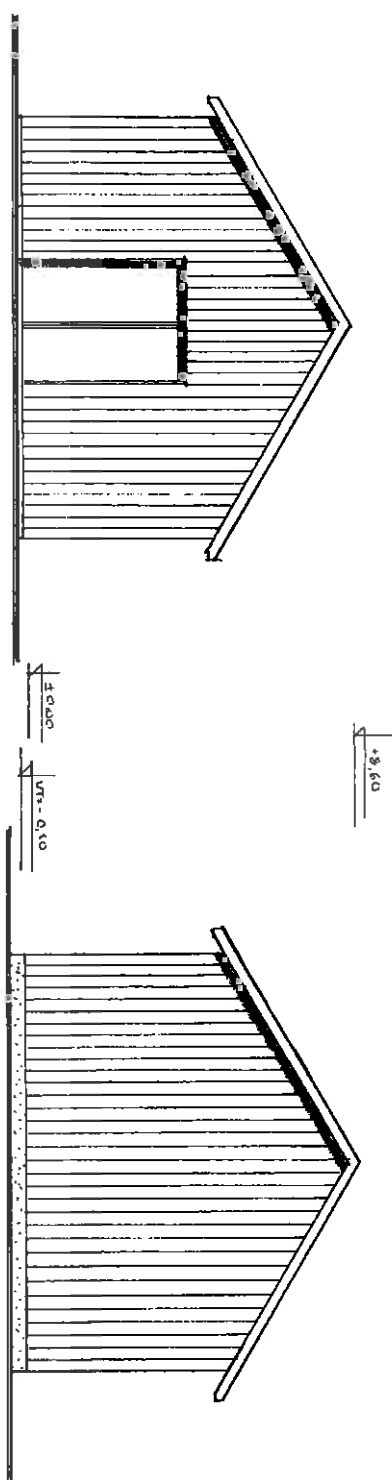

ZÁPADNÍ POHLED

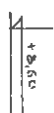

SEVERNÍ A JIŽNÍ POHLED

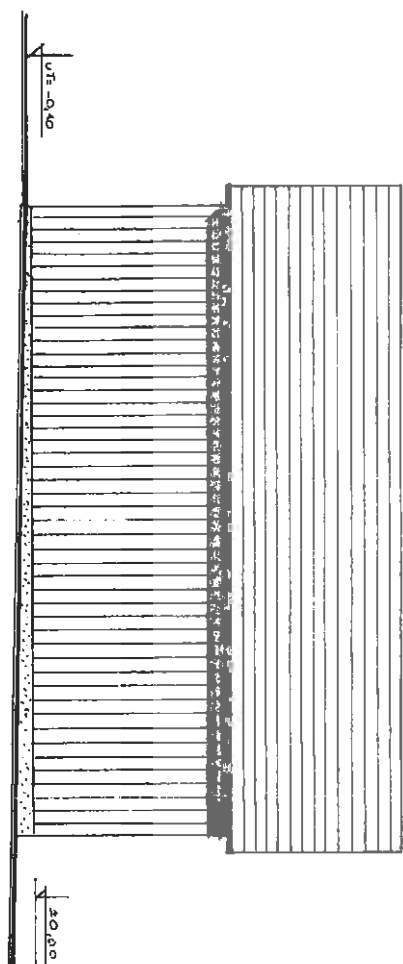

PROJEKTANT: ING. KUCHAŘ IVO	
INVESTOR: ŠIMEČKA LEON	
STAVBA: KULNA HOSP. STROJŮ	
MÍSTO: TANÁVKA p.č. 340/1	
ČÁST: STAVĚBNÍ	
	1:100
	50
	04/2005
	01-06

