

**Městský úřad Příbor**  
**Stavební úřad**  
742 58 Příbor, náměstí Sigmunda Freuda 19

Evidenční číslo písemnosti:	140/11
Vyvěšeno dne:	08.04.2011
Sňato dne:	25.4.2011
Za správnost: jméno, příjmení, podpis	IVANA BOLOMOVÁ

**VÁŠ DOPIS**

**ZE DNE:** 20.06.2011  
**Č.J.:** 336/2011/SÚ&6507/2011/Kub  
**VYŘIZUJE:** Ing. Mária Kubáňová  
**TELEFON:** 556 455 463  
**E-MAIL:** kubanova.mar@pribor-mesto.cz  
**DATUM:** 04.07.2011

Dle rozdělovníku

<b>MĚSTSKÝ ÚŘAD</b> <b>PŘÍBOR</b>		Č. dopor.
Došlo:	- 7 -07- 2011	Zpracov.
Č.j.:	6543	Ukl. zn.
Přílohy:		

**O Z N Á M E N Í**  
**O SPOJENÍ ÚZEMNÍHO A STAVEBNÍHO ŘÍZENÍ,**  
**ZAHÁJENÍ SPOLEČNÉHO ŘÍZENÍ,**  
**POZVÁNÍ K VEŘEJNÉMU ÚSTNÍMU JEDNÁNÍ A SEZNÁMENÍ S PODKLADY**  
**VEŘEJNOU VYHLÁŠKOU**

Dne 14. 3. 2011 podala právnická osoba ČEZ Distribuce, a. s., se sídlem Děčín, Děčín IV - Podmokly, Teplická 874/8, PSČ 405 02, IČ: 24729035 zastoupená na základě plné moci Josefem Petřekem, se sídlem Nový Jičín, Císařská 88, PSČ 741 01, IČ: 15453278 (dále jen „stavebník“) žádost o vydání územního rozhodnutí o umístění stavby

„Příbor, SOMBRA a.s. – 34 bj, kabely NN“ na pozemcích parc. č. 694/1, 694/2, 748/1, 708/1, 699 v kat. území Příbor, obec Příbor.

Zároveň stavebník podal žádost o vydání stavebního povolení na stavbu

„Příbor, SOMBRA a.s. – 34 bj, kabely NN“ na pozemcích parc. č. 694/1, 694/2, 748/1, 708/1, 699 v kat. území Příbor, obec Příbor.

Obsah stavby:

Stavba řeší nové kabelové vedení, které bude provedeno 3 zemními kabely NN typu AYKY-J 3x240+120, které budou uloženy v kabelovém výkopu v plastových chráničkách KORUFLEX ø 110 a budou ukončeny v jistící skříni v kompaktním plastovém pilíři postaveného těsně u budovy na pozemku parc. č. 699. Kabelové vedení bude napájeno z rozvaděče RST DTS NJ\_5965.

Dnem podání bylo zahájeno územní a stavební řízení.

Stavební úřad MÚ Příbor, jako stavební úřad příslušný podle § 13 odst. 1 písm. f) zákona č. 183/2006 Sb., o územním plánování a stavebním řádu, ve znění pozdějších předpisů (dále jen „stavební zákon“), spojil územní a stavební řízení podle § 78 odst. 1 stavebního zákona v souladu s ustanovením § 140 odst. 1 zákona č. 500/2004 Sb., správní řád, ve znění pozdějších předpisů (dále jen „správní řád“) usnesením podle § 140 odst. 4 správního řádu a oznamuje v souladu s ustanovením § 87 odst. 1 a § 112 odst. 1 stavebního zákona zahájení společného řízení dotčeným orgánům a účastníkům řízení a současně nařizuje k projednání žádosti veřejné ústní jednání na den

**pondělí 8. srpna 2011 v 9:00 hod.**  
**se schůzkou pozvaných v kanceláři stavebního úřadu**  
**(Freudova č. 118, přízemí).**

Do podkladů pro rozhodnutí lze nahlédnout přede dnem ústního jednání na stavebním úřadě MÚ Příbor (Po, St 8:00-11:00 a 12:00-17:00 hod., Út, Čt 8:00-11:00 a 12:00-14:00 hod.) a při ústním jednání.

Závazná stanoviska dotčených orgánů, námitky účastníků řízení a připomínky veřejnosti musí být uplatněny nejpozději při veřejném ústním jednání, jinak se k nim nepřihlíží.

K závazným stanoviskům a námitkám k věcem, o kterých bylo rozhodnuto při vydání územního nebo regulačního plánu, se nepřihlíží.

Účastník řízení ve svých námitkách uvede skutečnosti, které zakládají jeho postavení jako účastníka řízení a důvody podání námitek; k námitkám, které nesplňují uvedené požadavky, se nepřihlíží.

Žadatel dle § 87 odst. 2 stavebního zákona zajistí, aby informace o jeho záměru a o tom, že podal žádost o vydání územního rozhodnutí, byla bezodkladně poté, co bylo nařízeno ústní jednání vyvěšena na veřejně přístupném místě na pozemcích parc. č. 694/1 a 708/1 v kat. území Příbor, obec Příbor, a to do doby veřejného ústního jednání. Součástí informace bude kopie tohoto oznámení a výkres Přehledná situace v katastrální mapě v měřítku 1:1000, tvořící součást předložené projektové dokumentace.

#### **Poučení:**

Účastníci mají právo vyjádřit v řízení své stanovisko. Účastníci se mohou před vydáním rozhodnutí vyjádřit k podkladům rozhodnutí, popřípadě navrhnout jejich doplnění.

**Žadatel zajistí, aby informace o jeho záměru a o tom, že podal žádost o vydání územního rozhodnutí, byla bezodkladně poté, co bylo nařízeno veřejné ústní jednání, vyvěšena na místě určeném stavebním úřadem nebo na vhodném veřejně přístupném místě u stavby nebo pozemku, na nichž se má záměr uskutečnit, a to do doby veřejného ústního jednání. Součástí informace je grafické vyjádření záměru, popřípadě jiný podklad, z něhož lze usuzovat na architektonickou a urbanistickou podobu záměru a na jeho vliv na okolí.**

Zúčastní-li se veřejného ústního jednání více osob z řad veřejnosti a mohlo-li by to vést ke zmaření účelu veřejného ústního jednání, zvolí si společného zmocněnce.

Pověřený zaměstnanec stavebního úřadu je podle § 172 odst. 1 stavebního zákona oprávněn při plnění úkolů vstupovat na cizí pozemky, stavby a do staveb s vědomím jejich vlastníků při zjišťování stavu stavby a pozemku nebo opatřování důkazů a dalších podkladů pro vydání správního rozhodnutí nebo opatření.

Stavební úřad může podle § 173 odst. 1 stavebního zákona uložit pořádkovou pokutu do 50 000,-Kč tomu, kdo závažným způsobem ztěžuje postup v řízení anebo plnění úkolů podle § 172 odst. 1 stavebního zákona tím, že znemožňuje oprávněné úřední osobě nebo osobě jí přizvané vstup na svůj pozemek nebo stavbu.

Nechá-li se některý z účastníků zastupovat, předloží jeho zástupce písemnou plnou moc.

V souladu s ustanovení § 36 odst. 3 zákona č. 500/2004 Sb., správní řád, máte možnost vyjádřit se k podkladům rozhodnutí před jeho vydáním, a to 9. 8. 2011 v kanceláři stavebního úřadu MÚ Příbor. V případě, že svého práva nevyužijete, máme za to, že nemáte potřebu se vyjádřit k podkladům rozhodnutí. Stavební úřad současně upozorňuje účastníky řízení, že tato lhůta slouží pouze k seznámení s kompletním spisem před vydáním rozhodnutí a nejedná se o další lhůtu pro uplatnění námitek. Případné námitky uplatněné v rámci této lhůty, by byly námitkami opožděnými, k nimž stavební úřad nepřihlíží ve smyslu zásady koncentrace řízení, zakotvené v ustanovení § 89 odst. 1 a § 112 odst. 1 stavebního zákona.

Protože se jedná o stavbu s velkým počtem účastníků řízení, stavební úřad uvědomuje účastníky o zahájení řízení veřejnou vyhláškou (dle ustanovení § 144 správního řádu).

Ing. Mária Kubáňová  
referent stavebního úřadu



Městský úřad Příbor  
stavební úřad  
742 58

**Příloha:** - Přehledná situace v katastrální mapě v měřítku 1:1000

## **Rozdělovník**

### ***I. Účastníci územního řízení (dle ustanovení § 85 odst. 1 písm. a) b) stavebního zákona – doporučeně na doručenkou)***

- ČEZ Distribuce, a. s., se sídlem Děčín, Děčín IV - Podmokly, Teplická 874/8, PSČ 405 02, IČ: 24729035 zastoupená na základě plné moci Josefem Petřekem, se sídlem Nový Jičín, Císařská 88, PSČ 741 01, IČ: 15453278
- Město Příbor, náměstí Sigmunda Freuda 19, 742 58 Příbor

### ***II. Účastníci územního řízení***

*(dle ustanovení § 85 odst. 2 písm. a) stavebního zákona – doručeno veřejnou vyhláškou)*

- SOMBRA a.s., Ostravská 314/3, 743 01 Bílovec

*(dle ustanovení § 85 odst. 2 písm. b) stavebního zákona – doručeno veřejnou vyhláškou)*

- Severomoravské vodovody a kanalizace Ostrava a.s., 28. října 169, 709 45 Ostrava (9773/V006162/2011/PO z 20. 5. 2011)
- Telefónica Czech Republic, a.s., Za Brumlovkou 266/2, 140 22 Praha 4 – Michle (60057/11 z 20. 4. 2011)
- RWE Distribuční služby, s.r.o., Plynárenská 499/1, 657 02 Brno (2089/11/152 z 10. 5. 2011)
- ČEZ Distribuce, a. s., Teplická 874/8, 405 02 Děčín, Děčín IV - Podmokly
- Technické služby města Příbora, Štrambeská 483, 742 58 Příbor (95/2011 z 9. 5. 2011)
- Správa majetku města Příbor s. r. o., Freudova 118, 742 58 Příbor (167/2011 z 11. 5. 2011)
- Ing. Šplíchal Miroslav, Rychaltice 11, 739 46 Hukvaldy, Rychaltice
- Šplíchalová Zdeňka, Rychaltice 11, 739 46 Hukvaldy, Rychaltice
- Arzt Václav, Svatopluka Čecha 522, 742 58 Příbor
- Arzt Vladimír, Svatopluka Čecha 522, 742 58 Příbor
- Pařil Stanislav, Svatopluka Čecha 755, 742 58 Příbor
- Šmahlík Vladimír, Svatopluka Čecha 311, 742 58 Příbor
- Židková Naděžda, Komenského 457, 742 58 Příbor
- Klus Karel, Chopinova 445, 739 61 Třinec, Lyžbice
- Klusová Blanka, Chopinova 445, 739 61 Třinec, Lyžbice
- Eliášová Vojtěška, Svatopluka Čecha 310, 742 58 Příbor
- Šmahlíková Marie, Svatopluka Čecha 311, 742 58 Příbor
- Pavelka František, Svatopluka Čecha 743, 742 58 Příbor
- Pavelková Libuše, Svatopluka Čecha 743, 742 58 Příbor
- Bytové družstvo U Hladovky, Čs. Armády 1362, 742 58 Příbor
- Správa silnic Moravskoslezského kraje, příspěvková organizace, Úprkova 795, 702 23 Ostrava Přívoz

### ***III. Účastníci stavebního řízení (dle § 109 odst. 1 písm. e) stavebního zákona – doporučeně na doručenkou)***

- ČEZ Distribuce, a. s., se sídlem Děčín, Děčín IV - Podmokly, Teplická 874/8, PSČ 405 02, IČ: 24729035 zastoupená na základě plné moci Josefem Petřekem, se sídlem Nový Jičín, Císařská 88, PSČ 741 01, IČ: 15453278
- Město Příbor, náměstí Sigmunda Freuda 19, 742 58 Příbor
- Severomoravské vodovody a kanalizace Ostrava a.s., 28. října 169, 709 45 Ostrava (9773/V006162/2011/PO z 20. 5. 2011)
- Telefónica Czech Republic, a.s., Za Brumlovkou 266/2, 140 22 Praha 4 – Michle (60057/11 z 20. 4. 2011)
- RWE Distribuční služby, s.r.o., Plynárenská 499/1, 657 02 Brno (2089/11/152 z 10. 5. 2011)
- ČEZ Distribuce, a. s., Teplická 874/8, 405 02 Děčín, Děčín IV - Podmokly
- Technické služby města Příbora, Štrambeská 483, 742 58 Příbor (95/2011 z 9. 5. 2011)
- Správa majetku města Příbor s. r. o., Freudova 118, 742 58 Příbor (167/2011 z 11. 5. 2011)
- Ing. Šplíchal Miroslav, Rychaltice 11, 739 46 Hukvaldy, Rychaltice
- Šplíchalová Zdeňka, Rychaltice 11, 739 46 Hukvaldy, Rychaltice

- Arzt Václav, Svatopluka Čecha 522, 742 58 Příbor
- Arzt Vladimír, Svatopluka Čecha 522, 742 58 Příbor
- Pařil Stanislav, Svatopluka Čecha 755, 742 58 Příbor
- Šmahlík Vladimír, Svatopluka Čecha 311, 742 58 Příbor
- Židková Naděžda, Komenského 457, 742 58 Příbor
- Klus Karel, Chopinova 445, 739 61 Třinec, Lyžbice
- Klusová Blanka, Chopinova 445, 739 61 Třinec, Lyžbice
- Eliášová Vojtěška, Svatopluka Čecha 310, 742 58 Příbor
- Šmahlíková Marie, Svatopluka Čecha 311, 742 58 Příbor
- Pavelka František, Svatopluka Čecha 743, 742 58 Příbor
- Pavelková Libuše, Svatopluka Čecha 743, 742 58 Příbor
- SOMBRA a.s., Ostravská 314/3, 743 01 Bílovec 1
- Bytové družstvo U Hladovky, Čs. Armády 1362, 742 58 Příbor
- Správa silnic Moravskoslezského kraje, příspěvková organizace, Úprkova 795, 702 23 Ostrava Přívoz

#### ***IV. Dotčené orgány:***

- MÚ Kopřivnice, odbor životního prostředí, Štefánikova 1163/12, 742 21 Kopřivnice (6/2011/OŽP&27441/2011/Tob z 15. 6. 2011)


#### ***V. Na vědomí: (doručeno na doručenkou)***

- MÚ Příbor, odbor ÚP, rozvoje a MPR, náměstí Sigmunda Freuda 19, 742 58 Příbor (724/2010/OÚPRMPR&4239/2011/Kus z 31. 5. 2011)


#### ***V. Správce úřední desky (doručeno na doručenkou)***

- Město Příbor odbor organizační a vnitřních věcí, náměstí Sigmunda Freuda 19, 742 58 Příbor

Toto oznámení musí být vyvěšeno po dobu 15 dnů.

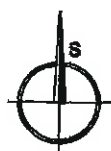

Mapový list: 3-1/24  
kat. území: PŘÍBOR

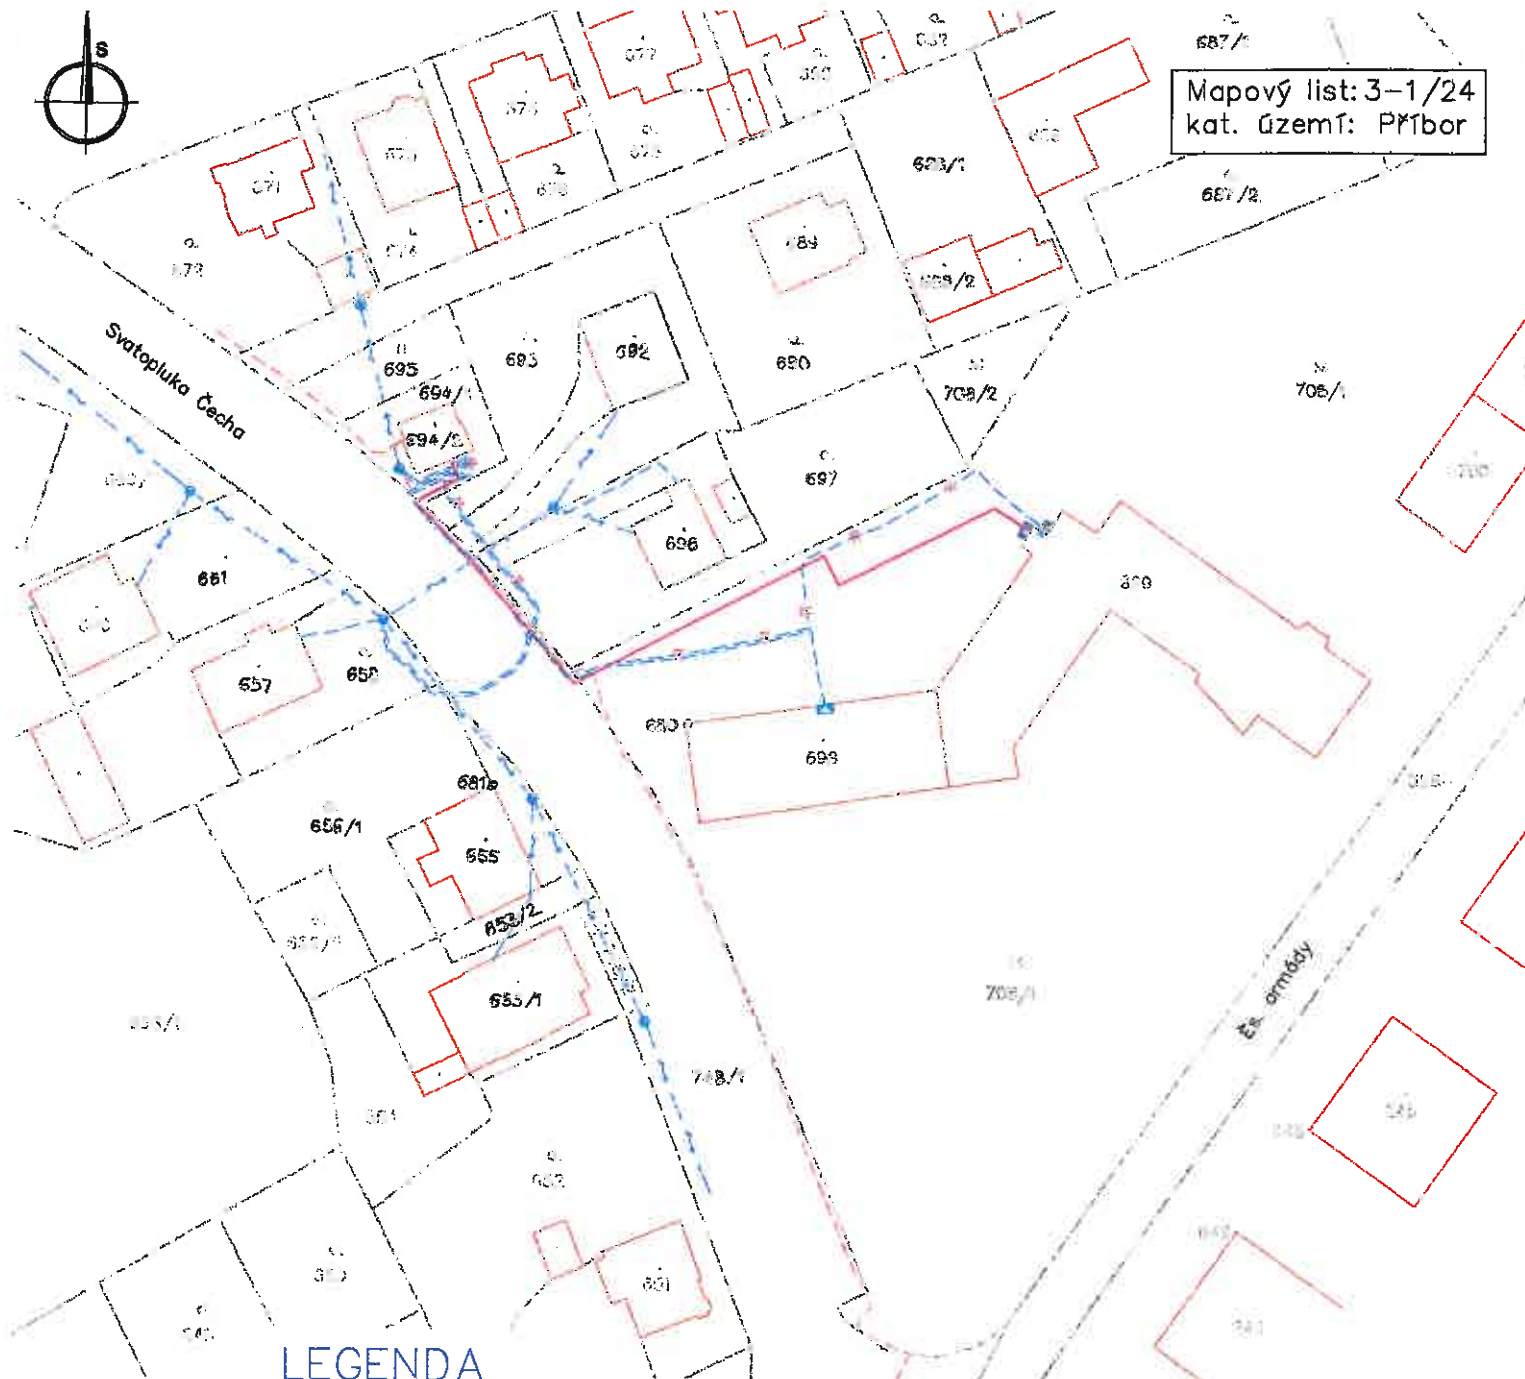

## LEGENDA

- stávající kabelové vedení VN-22kV
- stávající kabelové vedení NN
- stávající nadzemní vedení NN
- stávající sloup vedení NN
- návrh umístění jistič skříně v plastovém pilíři
- stávající přípojková skříně
- stávající přípojková skříně k demontáži
- návrh umístění vedení NN kabely AYKY v zemi a v chráničkách
- trasa stávajícího kabelu NN k demontáži



## DOKUMENTACE K ÚZEMNÍMU ŘÍZENÍ

A423/2011PE

Zodpovědný projektant	Vypracoval	Kreslil	Kontroloval	ELEKTROPROJEKCE JOSEF PETŘEK PELMONT Císařská 88, Nový Jičín tel.: 556 703 891, 556 720 963 556 720 960	
Josef Petřek	Ing. Slavomír Labaj	Eva Tomanová			
<i>Labaj</i>	<i>Labaj</i>	<i>Tomanová</i>			
kraj	Moravskoslezský	Ob. úrad	Příbor		
Stavebník ČEZ Distribuce, a. s., Děčín, Děčín IV- Podmokly, Teplická 874/8, PSČ 405 02					
Drah. povaha, stavebního díla				Formát	A4
Příbor, Sombra a.s. – 34 bj, kabely NN				Datum	06/2011
				Č. zakázky	0112011
Objekt Kabelové vedení NN				Č. stavby	IV-12-8006240
Obsah výkresu Přehledná situace v katastrální mapě				Měřítko 1:1000	Číslo výkresu 01PE
				2	