

Městský úřad Příbor
Stavební úřad
742 58 Příbor, náměstí Sigmunda Freuda 19

MĚSTSKÝ ÚŘAD PŘÍBOR		Č. dopor.
Došlo: 20-07-2011	Zpracov.	
Č.j. 4113	Ukl. zn.	
Přílohy:		

VÁŠ DOPIS

ZE DNE:

Č.J.: 366/2011/SÚ&7102/2011/Hab
VYŘIZUJE: Lenka Habdasová
TELEFON: 556 455 462
E-MAIL: lenka.habdasova@pribor-mesto.cz

DATUM: 20.07.2011

Libor Taichman
Stojanova 399
742 58 Příbor

Dušan Svoboda
Lomená 1290
742 58 Příbor

Evidenční číslo písemnosti: 198/11
Vyvěšeno dne: 20.7.2011
Sňato dne: 5.8.2011
Za správnost: jméno, příjmení, podpis IVANA BOLOVYDOVA

VEŘEJNÁ VYHLÁŠKA
O Z N Á M E N Í
O ZAHÁJENÍ ÚZEMNÍHO ŘÍZENÍ,
POZVÁNÍ K VEŘEJNÉMU ÚSTNÍMU JEDNÁNÍ A SEZNÁMENÍ S PODKLADY

Dne 12. 7. 2011 podali Libor Taichman, nar. 6. 2. 1960, místo trvalého pobytu Příbor, Stojanova 399, PSČ 742 58 a Dušan Svoboda, nar. 15. 9. 1963, místo trvalého pobytu Příbor, Lomená 1290, PSČ 742 58, zastoupení v řízení na základě plné moci právnickou osobou FSM NIKA s. r. o., se sídlem Sedlnice 249, PSČ 742 56, IČ 25830309, žádost o vydání rozhodnutí o umístění stavby „**Zpevněná plocha, oplocení, dešťová kanalizace**“ na pozemku parc. č. **2157/1, k. ú. a obec Příbor.**

K žádosti byla doložena projektová dokumentace zpracovaná Alešem Kudělkou – FSM NIKA, s. r. o., ověřená Otakarem Malachtou ČKAIT - 1101754. Dnem podání bylo zahájeno územní řízení.

Předmětem stavby jsou stavební objekty:

1. Zpevněná manipulační a skladovací plocha o rozsahu 1807 m². Zpevněná plocha bude provedena ve složení asfaltbeton tl. 5 cm, recyklovatelná asfaltová směs 5 cm a šterkodrt tl. 20 cm, celkem 30 cm.
2. Odkanalizování zpevněné plochy dešťovou kanalizací. Dešťová voda bude odváděna třemi příčnými odvodňovacími žlaby prostřednictvím tří revizních šachet Wawin do kanalizace z potrubí PVC DN 200 s dvěma vsakovacími studnami, trasa odvodnění bude vedena pod nově navrženou zpevněnou plochou.
3. Oplocení o výšce 1,80 m. Pozemek parc. č. 2157/1 bude oplocen z východní, jižní a západní strany a bude navazovat na stávající oplocení na severní straně pozemku. Vjezd na pozemek bude řešen z východní strany pozemku.

Stavební úřad MÚ Příbor, jako stavební úřad příslušný podle § 13 odst. 1 písm. f) zákona č. 183/2006 Sb., o územním plánování a stavebním řádu (stavební zákon), ve znění pozdějších předpisů, oznamuje v souladu s ustanovením § 87 odst. 1 stavebního zákona **zahájení územního řízení** dotčeným orgánům a účastníkům řízení a současně nařizuje k projednání žádosti veřejné ústní jednání na den

úterý 23. srpna 2011 ve 12:00 hodin
se schůzkou pozvaných v kanceláři stavebního úřadu
(ul. Freudova 118, budova bývalé „domovní správy“ - přízemí).

Do podkladů ke správnímu řízení lze nahlédnout přede dnem ústního jednání v kanceláři stavebního úřadu MÚ Příbor (pondělí a středa 8:00-11:00 a 12:00-17:00 hodin, úterý a čtvrtek 8:00-11:00 a 12:00-14:00 hodin) a při ústním jednání.

Závazná stanoviska dotčených orgánů, námitky účastníků řízení a připomínky veřejnosti musí být uplatněny nejpozději při veřejném ústním jednání, jinak se k nim nepřihlíží.

K závazným stanoviskům a námitkám k věci, o kterých bylo rozhodnuto při vydání územního nebo regulačního plánu, se nepřihlíží.

Účastník řízení ve svých námitkách uvede skutečnosti, které zakládají jeho postavení jako účastníka řízení a důvody podání námitek; k námitkám, které nesplňují uvedené požadavky, se nepřihlíží.

Obec uplatňuje v územním řízení námitky k ochraně zájmů obce a zájmů občanů obce. Osoba, která je účastníkem řízení podle § 85 odst. 2 písm. a), b) a d), může uplatňovat námitky proti projednávanému záměru v rozsahu, jakým je její právo přímo dotčeno. Osoba, která je účastníkem řízení podle § 85 odst. 2 písm. c) stavebního zákona, může v územním řízení uplatňovat námitky, pokud je projednávaným záměrem dotčen veřejný zájem, jehož ochranou se podle zvláštního právního předpisu zabývá.

Nechá-li se některý z účastníků řízení zastupovat, předloží jeho zástupce zdejšímu stavebnímu úřadu písemnou plnou moc.

Žadatel dle § 87 odst. 2 stavebního zákona zajistí, aby informace o jeho záměru a o tom, že podal žádost o vydání územního rozhodnutí, byla bezodkladně poté, co bylo nařízeno ústní jednání vyvěšena na veřejně přístupném místě v místě stavby na pozemku parc. č. 2157/1 v k. ú. Příbor, a to do doby veřejného ústního jednání. Součástí informace bude kopie tohoto oznámení a výkres č. 1.01 – Situace v měřítku 1 : 500 (ve zmenšeném formátu A4), který je součástí projektové dokumentace - **příloha č. 1**, která je nedílnou součástí tohoto opatření. Pokud žadatel uvedenou povinnost nesplní, stavební úřad nařídí opakované ústní jednání.

V souladu s ustanovením § 36 odst. 3 zákona č. 500/2004 Sb., správní řád, mají účastníci řízení možnost vyjádřit se k podkladům rozhodnutí v den ústního jednání po jeho skončení a ve středu 24. srpna 2011 (středa 8:00-11:00 a 12:00-17:00 hodin) v kanceláři stavebního úřadu MÚ Příbor. V této souvislosti upozorňujeme, že v řízeních, ve kterých je uplatňována zásada koncentrace řízení, podle které účastníci řízení mohou uplatnit své připomínky nebo námitky pouze v předem stanovené lhůtě, toto ustanovení neslouží k tomu, aby se účastníci řízení mohli opětovně vyjádřit k projednávané věci a uplatnit k předmětu řízení nové námitky a připomínky.

Lenka Habdasová
referent stavebního úřadu

Městský úřad Příbor
stavební úřad
742 58

Habdasová

Příloha: dle textu

Rozdělovník:

Účastníci územního řízení řízení:

(dle ustanovení § 85 odst. 1 stavebního zákona - do vlastních rukou na doručenkou):

- adresáti zast. FSM NIKA s. r. o., Sedlnice 249, 742 56
- Město Příbor, náměstí Sigmunda Freuda 19, 742 58 Příbor

(dle ustanovení § 85 odst. 2 stavebního zákona – veřejnou vyhláškou):

- NEBRA a. s., Myslbekova 1025, 742 58 Příbor
- František Hanzlík, Myslbekova 1057, 742 58 Příbor
- Jarmila Hanzlíková, Myslbekova 1057, 742 58 Příbor
- Martin Žárský, Česká 649/38, 742 21 Kopřivnice
- Správa silnic Moravskoslezského kraje, Úprkova 1, 702 23 Ostrava
- Telefonica O2 Czech Republic a. s., Za Brumlovkou 266/2, 140 22 Praha 4 - Michle

- RWE Distribuční služby, s. r. o., Plynárenská 499/1, 657 02 Brno
- Severomoravské vodovody a kanalizace Ostrava, a. s, 28. října 169, 709 45 Ostrava
- ČEZ Distribuce a. s., Teplická 874/8, 405 02 Děčín 4

Dotčené orgány:

(do vlastních rukou na doručenkou):

- MÚ Kopřivnice, odb. ŽP, 742 21 Kopřivnice


Doručí se:

k vyvěšení a podání zprávy stavebnímu úřadu o datu vyvěšení a sejmutí veřejné vyhlášky:

- Městský úřad Příbor, správce úřední desky

Toto oznámení musí být vyvěšeno po dobu 15 dnů.

- LEGENDA:**
- ZPŘEVĚNÁ PLOCHA 1807 m²
 - NADZEMNÍ VEDENÍ (OZ)
 - NADZEMNÍ VEDENÍ VN DO 35 kV (ČEZ)
 - NADZEMNÍ VEDENÍ NN (ČEZ)
 - STÁVAJÍCÍ OPLOČENÍ v 2,0 m
 - NOVÉ OPLOČENÍ v 2,0 m
 - DEŠŤOVÁ KANALIZACE DN200-250 PVC
 - ODVODŇOVACÍ ŽLAB BGu-Z SV150
 - REVIZNÍ ŠACHTA WAVIN DN315
 - VSAKOVACÍ STUDNA DN1000
 - NOVÝ SJEZD ŠÍŘE 9,0 m
 - NOVÝ PROPUSTEK DN600 PB

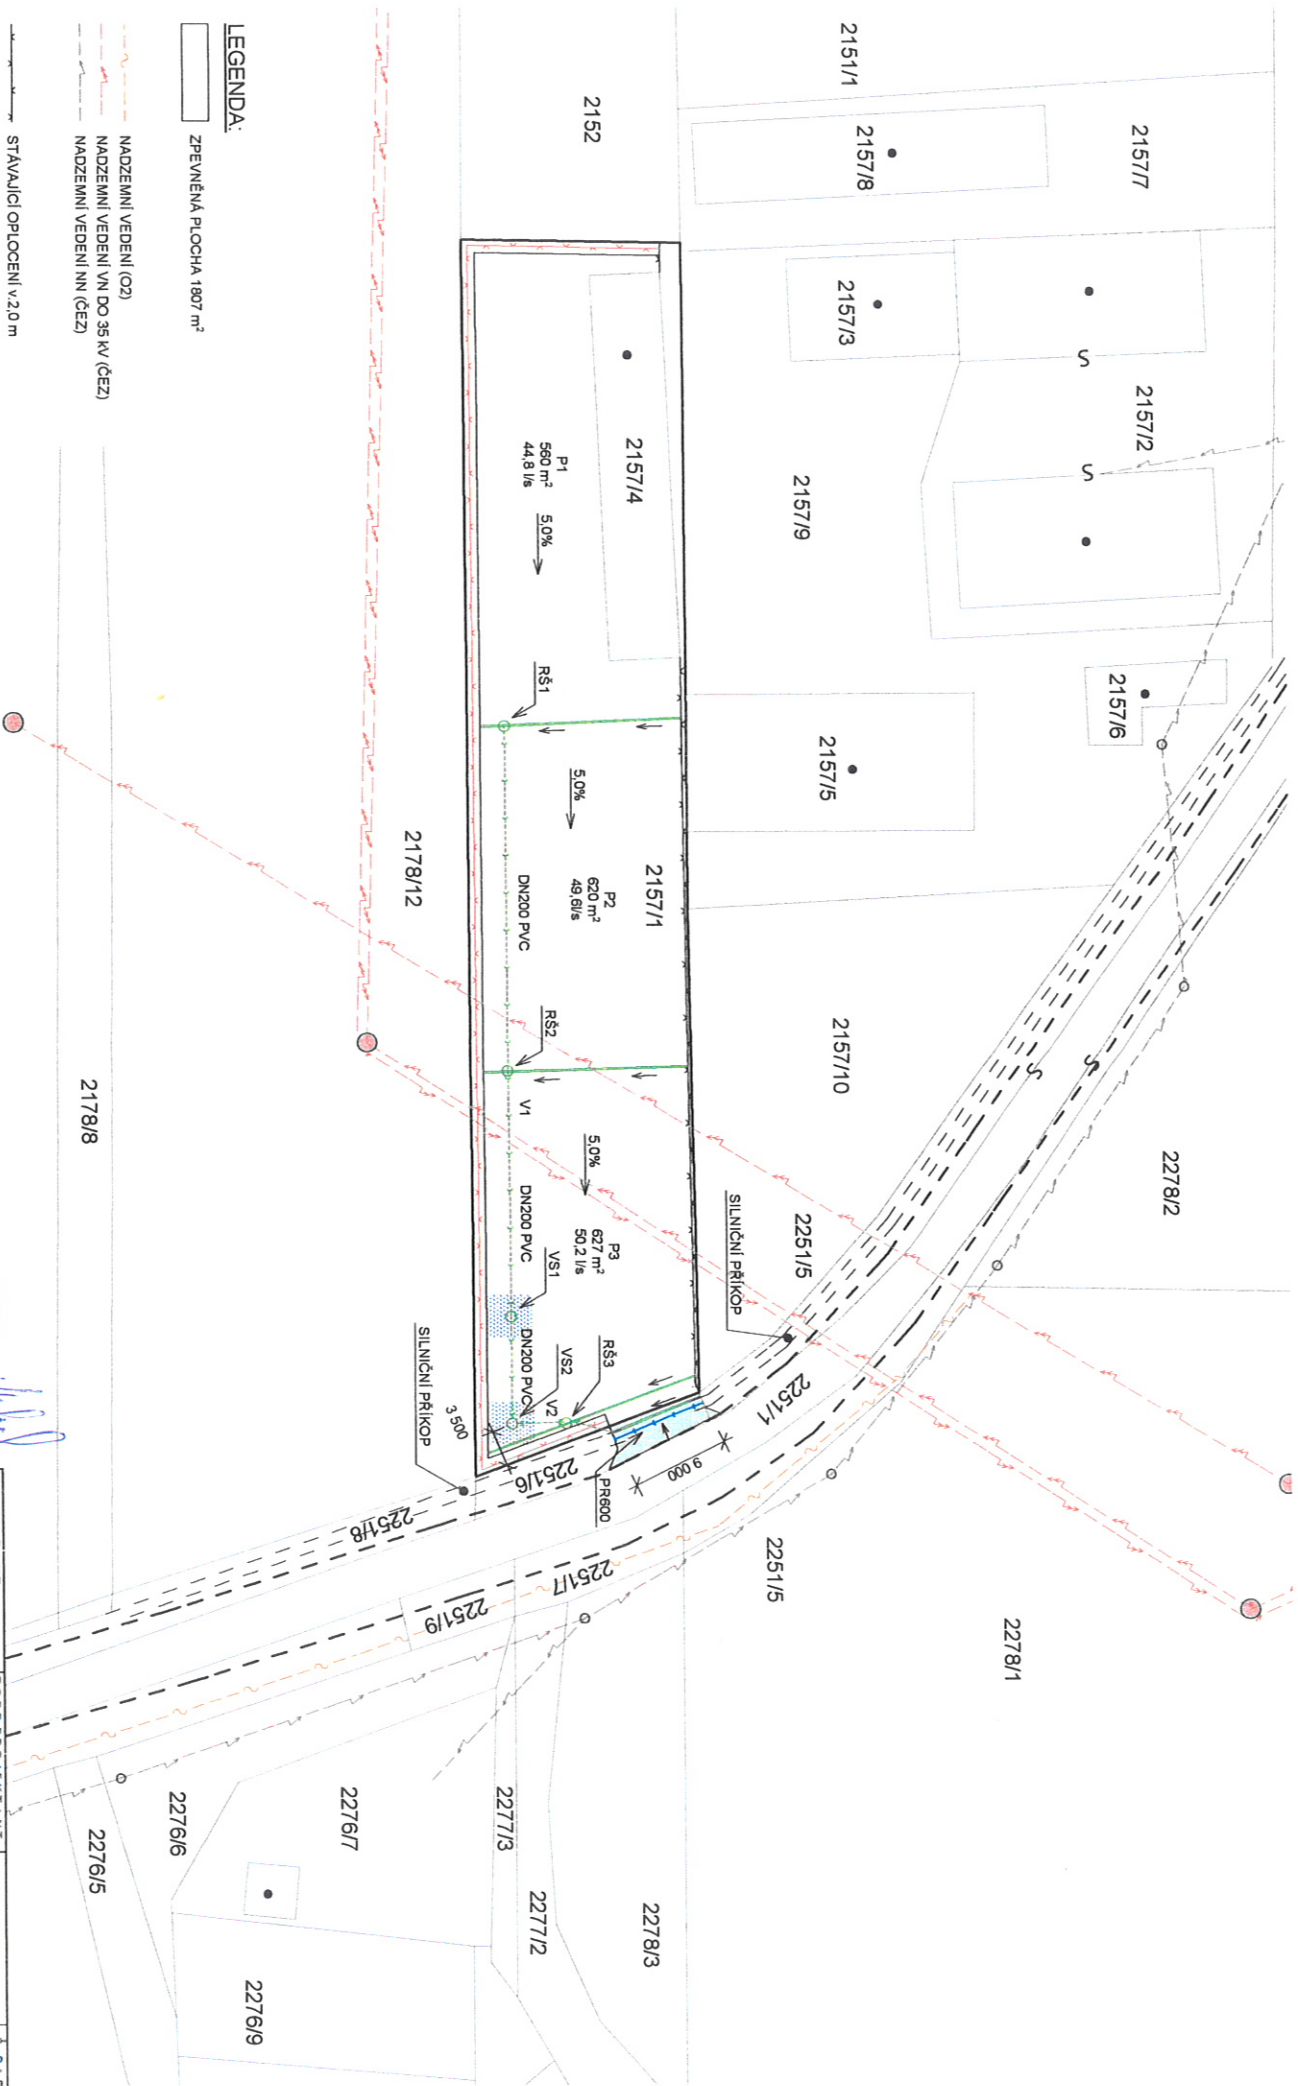

PROJEKTANT:		ZODP. PROJEKTANT:		Č. PARÉ	
Aleš KUDELKA		Otokar MALACHTA			
INVESTOR:		Firma			
Libor Tachman, Stojanova 399, Příbor		742 56 Sedlnice 249			
Akce:		tel. 603 417 466			
Zpřevěrná plocha s oplácením a kanalizací		Č. ZAKAZ KY:		15/11	
p.č. 2157/1 k.ú. Příbor		FORMÁT:		A3	
OBSAH:		DATUM:		VII/2011	
SITUACE		MERITKO		Č. VYK.:	
		1 : 500		1.01	