

Městský úřad Příbor
Stavební úřad
742 58 Příbor, náměstí Sigmunda Freuda 19

Evidenční číslo písemnosti: 259/2012
Vyvěšeno dne: 03.09.2012
Sňato dne: _____
Za správnost, jméno, příjmení, podpis
Mgr. Blanka KOVALÁKOVÁ

VÁŠ DOPIS
ZE DNE: 22.08.2012
Č.J.: 9960/2012/Kub SÚ-1358/2012
VYŘIZUJE: Ing. Mária Kubáňová
TELEFON: 556 455 463
E-MAIL: kubanova.mar@pribor-mesto.cz

DATUM: 03.09.2012

ČEZ Distribuce, a.s.
Děčín IV – Podmokly
Teplická 874/8
405 02 Děčín
zastoupena
NOVPRO FM, s.r.o.
Sadová 609
738 01 Frýdek – Místek

O Z N Á M E N Í

**ZAHÁJENÍ ÚZEMNÍHO ŘÍZENÍ O UMÍSTĚNÍ STAVBY,
POZVÁNÍ K VEŘEJNÉMU ÚSTNÍMU JEDNÁNÍ,
SEZNÁMENÍ S PODKLADY**

VEŘEJNOU VYHLÁŠKOU

Dne 22. 8. 2012 podala právnická osoba ČEZ Distribuce a. s., se sídlem Děčín IV - Podmokly, Teplická 874/8, 405 02 Děčín, IČ: 24729035 (dále jen „stavebník“), zastoupena na základě plné moci právnickou osobou NOVPRO FM, s.r.o., se sídlem Frýdek - Místek, Sadová 609, PSČ 738 01, IČ: 28633504, žádost o vydání rozhodnutí o umístění stavby

„Přípojka NN zemním kabelovým vedením“

na pozemcích parc. č. 263/10, 453/2, 279/58 v kat. území Hájov, obec Příbor.

Dnem podání bylo zahájeno územní řízení o umístění stavby.

Obsahem stavby je realizace nové zemní kabelové přípojky. Nová stavba bude napojena na stávající zemní vedení nn ve stávající skříni SS 100 na pozemku parc. č. 263/10. Odtud bude zemní kabel AYKY 4x35 mm² veden podél hranice pozemku parc. č. 453/2 do pojistkové skříně SS 100 umístěné na hranici pozemku parc. č. 279/58, zde bude kabel ukončen. Celková délka nového zemního vedení bude cca 34 m.

Stavební úřad MÚ Příbor, jako stavební úřad příslušný podle § 13 odst. 1 písm. g) zákona č. 183/2006 Sb., o územním plánování a stavebním řádu (stavební zákon), ve znění pozdějších předpisů (dále jen „stavební zákon“), oznamuje v souladu s ustanovením § 87 odst. 1 stavebního zákona zahájení územního řízení o umístění stavby dotčeným orgánům a účastníkům řízení a současně nařizuje k projednání žádosti veřejné ústní jednání na den

čtvrtek 4. října 2012 v 9:00 hodin

**se schůzkou pozvaných v jednací místnosti stavebního úřadu
(ul. Freudova 118, budova bývalé „domovní správy“ - přízemí).**

Do podkladů ke správnímu řízení lze nahlédnout přede dnem ústního jednání v kanceláři stavebního úřadu MÚ Příbor (pondělí a středa 8:00-11:00 a 12:00-17:00 hodin, úterý a čtvrtek 8:00-11:00 a 12:00-14:00 hodin) a při ústním jednání.

Závazná stanoviska dotčených orgánů, námítky účastníků řízení a připomínky veřejnosti musí být uplatněny nejpozději při veřejném ústním jednání, jinak se k nim nepřihlíží.

K závazným stanoviskům a námítkám k věci, o kterých bylo rozhodnuto při vydání územního nebo regulačního plánu, se nepřihlíží.

Účastník řízení ve svých námitkách uvede skutečnosti, které zakládají jeho postavení jako účastníka řízení a důvody podání námitek; k námitkám, které nesplňují uvedené požadavky, se nepřihlíží.

Obec uplatňuje v územním řízení námitky k ochraně zájmů obce a zájmů občanů obce. Osoba, která je účastníkem řízení podle § 85 odst. 2 písm. a), b) a d), může uplatňovat námitky proti projednávanému záměru v rozsahu, jakým je její právo přímo dotčeno. Osoba, která je účastníkem řízení podle § 85 odst. 2 písm. c) stavebního zákona, může v územním řízení uplatňovat námitky, pokud je projednávaným záměrem dotčen veřejný zájem, jehož ochranou se podle zvláštního právního předpisu zabývá.

Nechá-li se některý z účastníků řízení zastupovat, předloží jeho zástupce zdejšímu stavebnímu úřadu písemnou plnou moc.

Účastníci mají právo vyjádřit v řízení své stanovisko. Pokud o to požádají, poskytne jim správní orgán informace o řízení.

Žadatel dle § 87 odst. 2 stavebního zákona zajistí, aby informace o jeho záměru a o tom, že podal žádost o vydání územního rozhodnutí, byla bezodkladně poté, co bylo nařízeno ústní jednání vyvěšena na veřejně přístupném místě v trase stavby na pozemcích parc. č. 263/10 v kat. území Hájev, a to do doby veřejného ústního jednání. Součástí informace bude kopie tohoto oznámení a výkres č. 1 – Situace v měřítku 1:500 (ve zmenšeném formátu A4), tvořící součást předložené dokumentace územního rozhodnutí stavby. **Pokud žadatel uvedenou povinnost nesplní, stavební úřad nařídí opakované veřejné ústní jednání.**

V souladu s ustanovením § 36 odst. 3 zákona č. 500/2004 Sb., správní řád, mají účastníci řízení možnost vyjádřit se k podkladům rozhodnutí v den ústního jednání po jeho skončení a v pondělí dne 8. října 2012 (středa 8:00-11:00 a 12:00-17:00 hodin) v kanceláři stavebního úřadu MÚ Příbor. V této souvislosti upozorňujeme, že v řízeních, ve kterých je uplatňována zásada koncentrace řízení, podle které účastníci řízení mohou uplatnit své připomínky nebo námitky pouze v předem stanovené lhůtě, toto ustanovení neslouží k tomu, aby se účastníci řízení mohli opětovně vyjádřit k projednávané věci a uplatnit k předmětu řízení nové námitky a připomínky.

Dle § 87 odst. 1 stavebního zákona je-li v území vydán územní nebo regulační plán, doručuje se oznámení o zahájení územního řízení účastníkům řízení uvedeným v § 85 odst. 1 a dotčeným orgánům jednotlivě, účastníkům řízení uvedeným v § 85 odst. 2 veřejnou vyhláškou.

Doručení veřejnou vyhláškou se provede tak, že se písemnost vyvěsí na úřední desce správního orgánu, který písemnost doručuje; na písemnost se vyznačí den vyvěšení. Písemnost nebo oznámení se zveřejní též způsobem umožňujícím dálkový přístup. Patnáctým dnem po vyvěšení se písemnost považuje za doručenou.

Ing. Mária Kubáňová
referent stavebního úřadu

Městský úřad Příbor
stavební úřad
742 58

Příloha

- situace – v měřítku 1:500 (č. v. 1)

Rozdělovník

Účastníci řízení

(dle ustanovení § 85 odst. 1 stavebního zákona - doporučeně na doručenkou)

- ČEZ Distribuce a. s., se sídlem Děčín IV - Podmokly, Teplická 874/8, 405 02 Děčín, IČ: 24729035 zastoupena na základě plné moci právnickou osobou NOVPRO FM, s.r.o., se sídlem Frýdek - Místek, Sadová 609, PSČ 738 01, IČ: 28633504
- Město Příbor, náměstí Sigmunda Freuda 19, 742 58 Příbor

(dle ustanovení § 85 odst. 2 stavebního zákona - doručeno veřejnou vyhláškou):

a) *vlastník pozemku nebo stavby, na kterých má být požadovaný záměr uskutečněn, není-li sám žadatelem, nebo ten, kdo má jiné věcné právo k tomuto pozemku nebo stavbě*

- Město Příbor, náměstí Sigmunda Freuda 19, 742 58 Příbor
- Petr Kuchař, Hájov 47, 742 58 Příbor
- Iveta Linartová, Dukelská 689/1, 742 21 Kopřivnice

b) *osoby, jejichž vlastnické nebo jiné věcné právo k sousedním stavbám anebo sousedním pozemkům nebo stavbám na nich může být územním rozhodnutím přímo dotčeno,*

- Telefónica O2 Czech Republic, Za Brumlovkou 266/2, 140 00 Praha 4 – Michle (83863/12 ze dne 16. 5. 2012)
- ČEZ Distribuce a. s., Teplická 874/8, Děčín-Podmokly, 405 02 Děčín 4 (0100058081 ze dne 16. 5. 2012)
- Sýkora Libor, Hájov 114, 742 58 Příbor
- Sýkorová Olga, Hájov 114, 742 58 Příbor
- Sýkora Michal, Zauliční 548, 742 66 Štramberk
- Klečková Taťána, Kateřinice 82, 742 58 Příbor

Dotčené orgány:

(do vlastních rukou na doručenkou):

- MÚ Kopřivnice, odbor stavebního řádu, územního plánování a památkové péče, Štefánikova 1163/12, 742 21 Kopřivnice (37236/2012/PšeJa ze dne 14. 8. 2012)
- MÚ Kopřivnice, odbor životního prostředí, Štefánikova 1163/12, 742 21 Kopřivnice
- MÚ Příbor odbor rozvoje města, náměstí Sigmunda Freuda 19, 742 58 Příbor (7658/2012/Ra ORM-525/2012 ze dne 17. 7. 2012)

Na vědomí:

(do vlastních rukou na doručenkou):

- MÚ Příbor, odbor investic a správy majetku, náměstí Sigmunda Freuda 19, 742 58 Příbor (5237/2012/Ši OISM-114/2012 ze dne 31. 5. 2012)

Doručí se správci úřední desky:


k vyvěšení a podání zprávy stavebnímu úřadu o datu vyvěšení a sejmutí veřejné vyhlášky:

- MÚ Příbor, odbor veřejné správy, náměstí Sigmunda Freuda 19, 742 58 Příbor

Toto oznámení musí být vyvěšeno po dobu 15 dnů.

Příloha:

k.ú.: Hájov

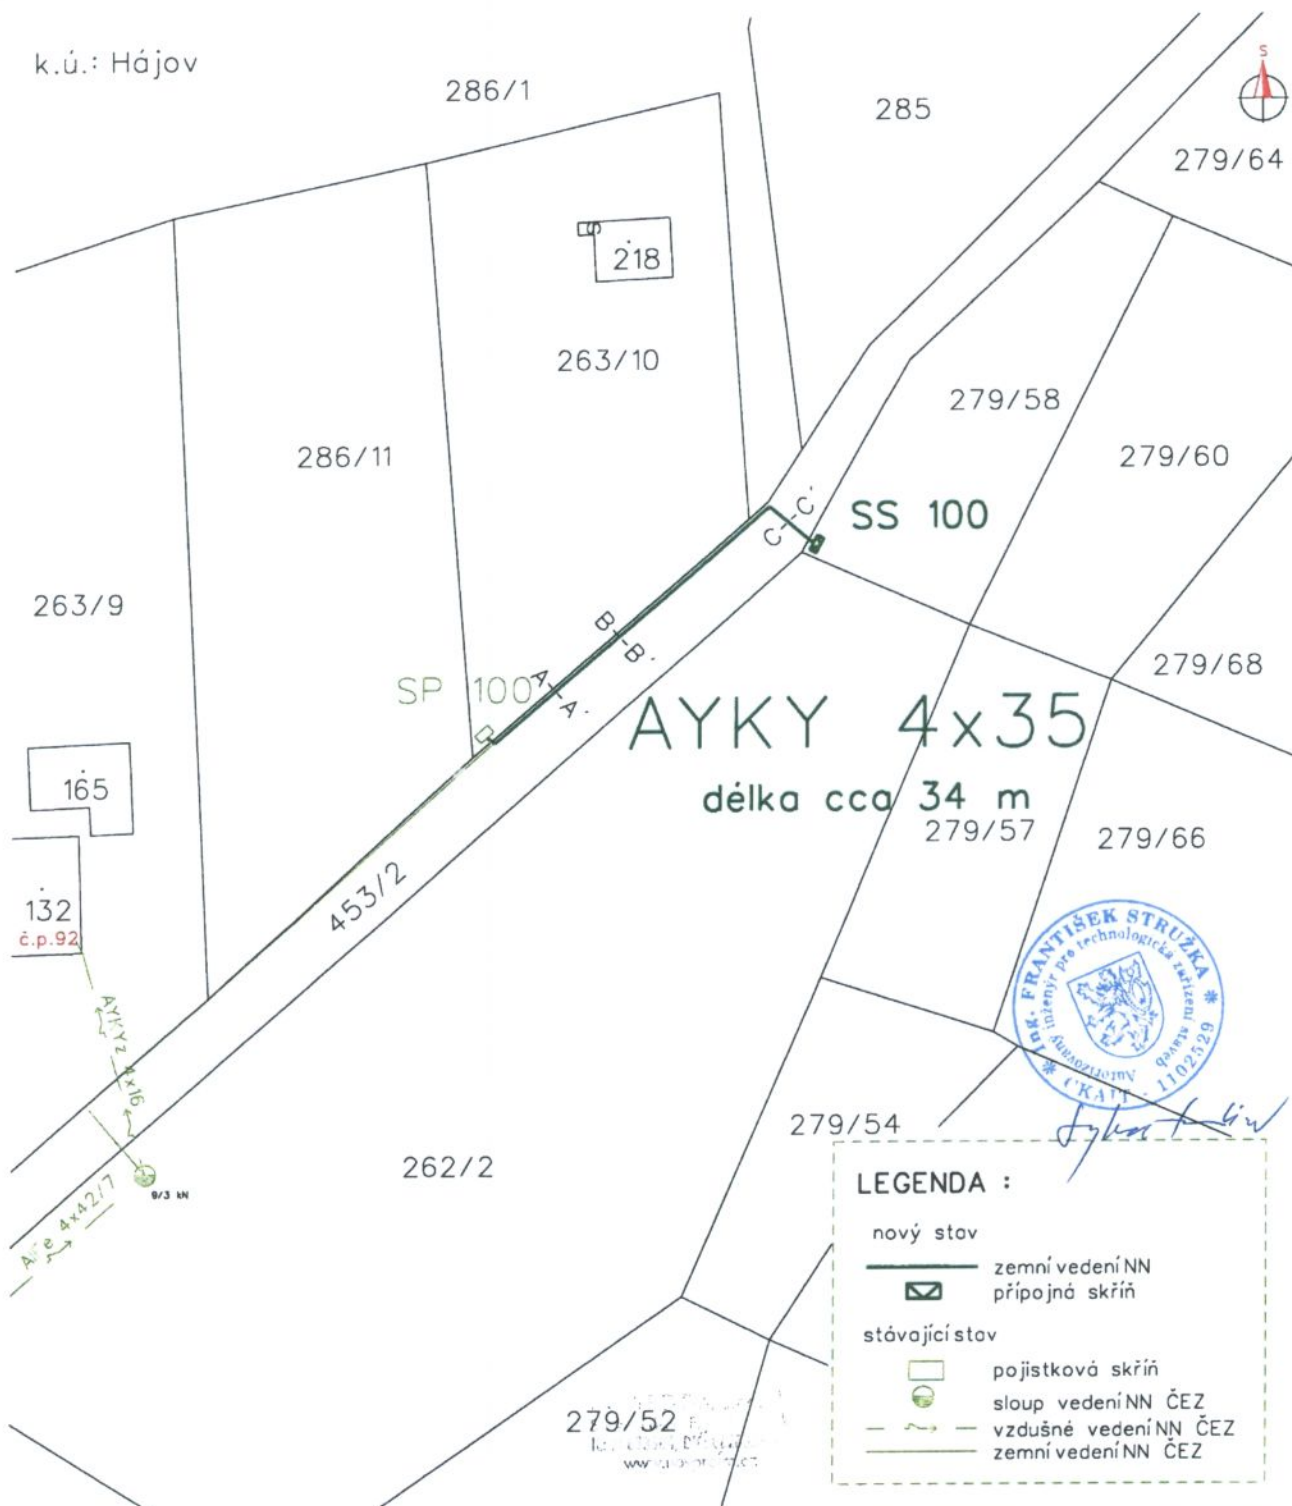

| | | | | |
|-----------------------------------|-----------------------|-------------------------------|----------------------------|---|
| Investor: ČEZ Distribuce, a.s. | Vypracoval: | Jméno: Aleš Němec | Podpis: <i>[Signature]</i> | NOVPRO FM, s.r.o. Sadová 609, Frýdek-Místek |
| Měřítko: 1:500 | Odpovědný projektant: | Jméno: ing. František Stružka | Podpis: <i>[Signature]</i> | |
| Formát: A4 | Poznámka: | | | Stupeň: DÚR a DSP |
| Název akce: Příbor, Hájov, Kuchař | | | | Datum: 05/2012 |
| | | | | Číslo zakázky: IP-12-8012706 |
| Název výkresu: SITUACE | | | | Číslo výkresu: 1 |