

Městský úřad Příbor
Stavební úřad
742 58 Příbor, náměstí Sigmunda Freuda 19

Evidenční číslo písemnosti: 296/2012
Vyvěšeno dne: 11. 10. 2012
Sňato dne:
Za správnost: jméno, příjmení, podpis
Mgr. Blanka KOVALÁKOVÁ

VÁŠ DOPIS
ZE DNE: 22.08.2012
Č.J.: 9407/2012/Kub SÚ-1358/2012
VYŘIZUJE: Ing. Mária Kubáňová
TELEFON: 556 455 463
E-MAIL: kubanova.mar@pribor-mesto.cz

DATUM: 09.10.2012

ČEZ Distribuce, a.s.
Děčín IV – Podmokly
Teplická 874/8
405 02 Děčín
zastoupena
NOVPRO FM, s.r.o.
Sadová 609
738 01 Frýdek – Místek

VEŘEJNÁ VYHLÁŠKA

Dne 22. 8. 2012 podala právnická osoba ČEZ Distribuce a. s., se sídlem Děčín IV - Podmokly, Teplická 874/8, 405 02 Děčín, IČ: 24729035 (dále jen „stavebník“), zastoupena na základě plné moci právnickou osobou NOVPRO FM, s.r.o., se sídlem Frýdek - Místek, Sadová 609, PSČ 738 01, IČ: 28633504 žádost o vydání územního rozhodnutí o umístění stavby „**Přípojka NN zemním kabelovým vedením**“ na pozemcích parc. č. 263/10, 453/2, 279/58 v kat. území Hájov, obec Příbor.

Dnem podání bylo zahájeno územní řízení o umístění stavby.

Stavební úřad MÚ Příbor, příslušný podle § 13 odst. 1 písm. f) zákona č. 183/2006 Sb., o územním plánování a stavebním řádu (stavební zákon), ve znění pozdějších předpisů (dále jen „stavební zákon“), posoudil záměr stavebníka podle § 90 stavebního zákona a na základě tohoto posouzení a provedení veřejného ústního jednání vydává podle § 92 stavebního zákona a podle § 9 vyhlášky č. 503/2006 Sb., o podrobnější úpravě územního řízení, veřejnoprávní smlouvy a územního opatření,

r o z h o d n u t í o u m í s t ě n í s t a v b y

**„Přípojka NN zemním kabelovým vedením“
na pozemcích parc. č. 263/10, 453/2, 279/58 v kat. území Hájov, obec Příbor.**

Obsahem stavby je realizace nové zemní kabelové přípojky. Nová stavba bude napojena na stávající zemní vedení nn ve stávající skříni SS 100 na pozemku parc. č. 263/10. Odtud bude zemní kabel AYKY 4x35 mm² veden podél hranice pozemku parc. č. 453/2 do pojistkové skříň SS 100 umístěné na hranici pozemku parc. č. 279/58, zde bude kabel ukončen. Celková délka nového zemního vedení bude cca 34 m.

Pro umístění a provedení stavby se stanoví tyto podmínky:

1. Předmětná stavba bude umístěna na pozemcích parc. č. 263/10, 453/2, 279/58 v kat. území Hájov, obec Příbor tak, jak je zakresleno ve výkresu č. 1 – Situace – příloha č. 1, který je součástí ověřené projektové dokumentace stavby zpracované Alešem Němcem, ověřené autorizačním razítkem Ing. František Stružka, ČKAIT – 1102529, která je nedílnou součástí tohoto rozhodnutí (formát A4).
2. Budou splněny podmínky vyjádření o existenci energetického zařízení – ČEZ Distribuce, a. s., Děčín IV-Podmokly, Teplická 874/8, Děčín pod zn. 0100058081 ze dne 16. 5. 2012:

- . V zájmovém území se nachází nebo zasahuje ochranným pásmem energetické zařízení typu podzemní síť.
 - . V případě podzemních energetických zařízení je povinností stavebníka před započítím zemních prací čtrnáct dní předem požádat o vytyčení prostřednictvím Zákaznické linky 840 840 840, která je Vám k dispozici 24 hodin denně, 7 dní v týdnu.
 - . Energetické zařízení je chráněno ochranným pásmem podle § 46 zákona č. 458/2000 Sb. (energetický zákon), v platném znění nebo technickými normami, zejména PNE 33 3301 a ČSN EN 50423-1.
 - . V případě, že uvažovaná akce nebo činnost zasáhne do ochranného pásma nadzemního vedení, nebo trafostanice, popř. bude po vytyčení zjištěno, že zasahuje do ochranného pásma podzemního vedení, je nutné písemně požádat o souhlas s činností v ochranném pásmu. Upozorňujeme Vás rovněž, že v zájmovém území se může nacházet energetické zařízení, které není v majetku společnosti ČEZ Distribuce, a.s.
 - . Pokud dojde k obnažení kabelového vedení nebo poškození energetického zařízení, kontaktujte prosím naši Poruchovou linku 840 850 860, která je Vám k dispozici 24 hodin denně, 7 dní v týdnu.
 - . Toto vyjádření je platné 1 rok od 16. 5. 2012 a slouží jako podklad pro zpracování projektové dokumentace pro potřeby územního či stavebního řízení, pokud je taková dokumentace zpracována. Nenahrazuje však vyjádření Provozovatele distribuční soustavy k připojení nového odběru.
3. Budou splněny podmínky vyjádření – Telefónica Czech Republic, a. s., Za Brumlovkou 266/2, Praha 4 – Michle pod č.j.: 83863/12 ze dne 16. 5. 2012:
- . Nedojde ke střetu s podzemním vedením sítě elektronických komunikací (dále jen PVSEK) společnosti Telefónica CR, a.s. Na žadatelem určeném a vyznačeném zájmovém území se nevyskytuje PVSEK společnosti Telefónica CR, a.s. Pokud se v žadatelem určeném a vyznačeném zájmovém území vyskytuje nadzemní vedení sítě elektronických komunikací (dále jen NVSEK), je součástí sítě elektronických komunikací (sále jen SEK) a používá shodnou právní ochranu jako SEK.
 - . Pokud se na žadatelem určeném a vyznačeném zájmovém území vyskytují objekty, je žadatel srozuměn s tím, že v takových objektech se mohou nacházet vnitřní komunikační rozvody, které jsou součástí SEK a mají stejnou právní ochranu jako SEK.
4. Budou splněny podmínky vyjádření ke stavbě přípojky NN – MÚ Příbor, odbor investic a správy majetku, náměstí Sigmunda Freuda 19, Příbor pod č.j.: 5237/2012/Ši OISM-114/2012 ze dne 31. 5. 2012:
- . Trasa přípojky bude situována v pozemku parc. č. 453/2 těsně při hranici s pozemkem parc. č. 263/10 a bude uložena v chrániče.
 - . Hloubka uložení bude minimálně 1,00 m.
 - . Přejechod přes komunikaci na pozemku parc. č. 453/2 bude proveden překopem s hloubkou uložení 1,10 m v pevné chrániče.
 - . Před zahájením stavby bude uzavřena smlouva o smlouvě budoucí na zřízení věcného břemene pro účely realizace a provozování přípojky NN na pozemku parc. č. 453/2.
 - . Povrchové úpravy po provedení přípojky budou korespondovat s aktuálním stavem povrchu komunikace na pozemku parc. č. 453/2 ke dne realizace přípojky. Požadavek na definitivní úpravy bude uplatněn v rámci povolení užívání veřejného prostranství, které si musí stavebník zabezpečit na MÚ Příbor min. 7 dní před zahájením stavby.
5. Budou splněny podmínky koordinovaného závazného stanoviska MÚ Příbor, odbor rozvoje města, náměstí Sigmunda Freuda 19, Příbor pod č.j.: 7658/2012/Ra ORM-525/2012 ze dne 18. 7. 2012:
- Závazné stanovisko podle § 50 zákona č. 86/2002 Sb., o ochraně ovzduší a změně některých zákonů, ve znění pozdějších předpisů
- . Vlastní zemní práce se budou provádět vždy v rozsahu nezbytně nutném.

- . Zásoby sypkých stavebních materiálů a ostatních potenciálních zdrojů prašnosti budou v nezbytně nutném množství.
 - . Dodavatel stavby bude v případě nutnosti eliminovat sekundární prašnost pravidelným kropením prostor staveniště, deponií zemin a stavebních konstrukcí.
 - . Dodavatel stavby zajistí pravidelné čištění všech příjezdových komunikací.
6. Vydání územního rozhodnutí opravňuje žadatele k zahájení stavby.
 7. Před zahájením stavebních prací stavebník zajistí vytyčení sítí technické infrastruktury, aby stavební činností nedošlo k jejich poškození a nebyla narušena jejich ochranná pásma.
 8. Při provádění stavby je nutno dodržovat předpisy týkající se bezpečnosti práce a technických zařízení, zejména zákon č. 309/2006 Sb. (tj. zákon o zajištění dalších podmínek bezpečnosti a ochrany zdraví při práci) a nařízení vlády č. 591/2006 Sb., o bližších minimálních požadavcích na bezpečnost a ochranu zdraví při práci na staveništích, a zajistit ochranu zdraví a života osob na staveništi.
 9. Při stavbě budou dodržena ustanovení vyhlášky upravující požadavky na provádění stavebních konstrukcí a technických zařízení staveb.
 10. Stavba bude prováděna oprávněným stavebním podnikatelem. Stavebník oznámí stavebnímu úřadu předem termín zahájení stavby.
 11. Stavba bude dokončena do dvou let od nabytí právní moci tohoto rozhodnutí.
 12. S odpadem vzniklým při stavebních pracích bude naloženo nezávadným způsobem, v souladu se zákonem č. 185/2001 Sb., o odpadech a o změně některých dalších zákonů, v platném znění.
 13. Dle ustanovení § 119 stavebního zákona, **lze dokončenou stavbu užívat na základě oznámení stavebnímu úřadu**. Stavebník zajistí, aby byly před započítím užívání stavby provedeny a vyhodnoceny zkoušky předepsané zvláštními předpisy. Stavebník je povinen oznámit stavebnímu úřadu záměr započít s užíváním stavby nejméně 30 dnů předem. Oznámení stavebník podává na formuláři, jehož obsahové náležitosti jsou stanoveny v příloze č. 4 k vyhlášce č. 526/2006 Sb. K žádosti se připojí přílohy uvedené v části B přílohy č. 4 k této vyhlášce. S užíváním stavby pro účel, k němuž byla stavba povolena, může být započato, pokud do 30 dnů od oznámení stavební úřad rozhodnutím, které je prvním úkonem v řízení, užívání stavby nezakáže.

Rozhodnutí o podaných námitkách

K územnímu řízení nebyly ze strany účastníků řízení a dotčených orgánů uplatněny námitky – o námitkách nebylo rozhodováno.

Účastníci územního řízení, na něž se vztahuje rozhodnutí správního orgánu dle § 27 odst. 1 zákon č. 500/2004 Sb., (správní řád), ve znění pozdějších předpisů.: ČEZ Distribuce a. s., Děčín, Děčín-IV Podmokly, Teplická 874/8, PSČ 405 02, IČ: 24729035.

O d ů v o d n ě n í

Dne 22. 8. 2012 podal stavebník návrh na vydání územního rozhodnutí o umístění stavby „**Přípojka NN zemním kabelovým vedením**“ na pozemcích parc. č. 263/10, 453/2, 279/58 v kat. území Hájev, obec Příbor.

Stavební úřad opatřením ze dne 3. 9. 2012 oznámil zahájení územního řízení známým účastníkům řízení a dotčeným orgánům. K projednání žádosti současně nařídil veřejné ústní jednání na den 4. 10. 2012, o jehož výsledku byl sepsán protokol. Žadatel zajistil vyvěšení informace o jeho záměru a o tom, že podal žádost o vydání územního rozhodnutí v den, kdy bylo nařízeno veřejné ústní jednání až do doby veřejného ústního jednání.

Umístění stavby „**Přípojka NN zemním kabelovým vedením**“ na pozemcích parc. č. 263/10, 453/2, 279/58 v kat. území Hájev, obec Příbor je v souladu se schválenou územně plánovací

dokumentací sídelního útvaru Příbor. Záměr se nachází v zóně bydlení individuálního a částečně v zóně zemědělské výroby – půda. V obou těchto zónách je jako funkční využití částečně přípustné zařazena technická vybavenost.

Žádost o vydání rozhodnutí o umístění stavby byla žadatelem doložena následujícími podklady a doklady nutnými pro její vyřízení:

- dokumentace k územnímu řízení ve dvojím vyhotovení
- snímek katastrální mapy
- písemná plná moc ze dne 13. 10. 2010
- pověření pro Aleše Němce ze dne 30. 11. 2011
- smlouva o uzavření budoucí smlouvy o zřízení věcného břemene a o právu stavby (město Příbor pozemek parc. č. 453/2 kat. území Hájov) ze dne 12. 7. 2012
- smlouva o uzavření budoucí smlouvy o zřízení věcného břemene a o právu stavby (Iveta Linartová pozemek parc. č. 263/10 kat. území Hájov) ze dne 6. 6. 2012
- smlouva o uzavření budoucí smlouvy o zřízení věcného břemene a o právu stavby (Petr Kuchař pozemek parc. č. 279/58 kat. území Hájov) ze dne 29. 5. 2012
- stanoviska dotčených orgánů:
 - koordinované stanovisko MÚ Kopřivnice, odbor stavebního řádu, územního plánování a památkové péče, Štefánikova 1163/12, Kopřivnice pod č.j.: 37236/2012/PšeJa ze dne 14. 8. 2012
 - koordinované závazného stanoviska MÚ Příbor, odbor rozvoje města, náměstí Sigmunda Freuda 19, Příbor pod č.j.: 7658/2012/Ra ORM-525/2012 ze dne 18. 7. 2012
- vyjádření vlastníků sítí a technického vybavení:
 - vyjádření o existenci sítě elektronických komunikací Telefónica Czech Republic, a. s., Za Brumlovkou 266/2, Praha 4 – Michle pod č.j.: 83863/12 ze dne 16. 5. 2012
 - stanovisko pro ÚŘ k rozhodnutí o umístění stavby RWE Distribuční služby, s. r. o., Plynárenská 499/1, Brno pod zn. 5000629904 ze dne 5. 6. 2012
 - stanovisko pro územní souhlas a ohlášení stavby Severomoravské vodovody a kanalizace Ostrava a. s., 28. října 169, 709 45 Ostrava pod zn. 9773/V006710/2012/LE ze dne 30. 5. 2012
 - vyjádření o existenci energetického zařízení ČEZ Distribuce, a. s., Děčín, Teplická 874/8, Děčín IV – Podmokly pod zn. 0100058081 ze dne 16. 5. 2012
 - vyjádření k existenci komunikačního vedení ČEZ ICT Services, a. s., Fügnerovo nám. 1866/5, Praha 2 pod zn. 0200030201 ze dne 16. 5. 2012
- ostatní stanoviska
 - vyjádření ke stavbě MÚ Příbor, odbor investic a správy majetku, náměstí Sigmunda Freuda 19, Příbor pod č.j.: 5237/2012/Ši OISM-114/2012 ze dne 31. 5. 2012.

Stavební úřad zajistil vzájemný soulad předložených stanovisek dotčených orgánů vyžadovaných zvláštními předpisy, zabezpečil plnění požadavků vlastníků sítí technického vybavení a tato stanoviska a požadavky zahrnul do podmínek tohoto rozhodnutí.

Stavební úřad stanovil okruh účastníků řízení v souladu s ustanovením § 85 stavebního zákona. Do tohoto okruhu byli zahrnuti dle ustanovení § 85 odst. 1 stavebního zákona stavebník a Město Příbor, náměstí Sigmunda Freuda 19, Příbor, dále pak dle ustanovení § 85 odst. 2 stavebního zákona (*a/ vlastník pozemku nebo stavby, na kterých má být požadovaný záměr uskutečněn, není-li sám žadatelem, nebo ten, kdo má jiné věcné právo k tomuto pozemku nebo stavbě*) Město Příbor, náměstí Sigmunda Freuda 19, Příbor, Petr Kuchař, Hájov 47, Příbor, Iveta Linartová, Dukelská 689/1, Kopřivnice (*b/ osoby, jejichž vlastnické nebo jiné věcné právo k sousedním stavbám anebo sousedním pozemkům nebo stavbám na nich může být územním rozhodnutím přímo dotčeno*) ČEZ Distribuce a. s., Teplická 874/8, Děčín 4, Telefónica Czech Republic, Za Brumlovkou 266/2,

Praha 4 – Michle, Libor Sýkora, Hájov 114, Příbor, Olga Sýkorová, Hájov 114, Příbor, Michal Sýkora, Zauliční 548, 742 66 Štramberk, Taťána Klečková, Kateřinice 82, Příbor

Stavební úřad posoudil umístění stavby podle ustanovení § 90 stavebního zákona a zjistil, že je v souladu:

- s vydanou územně plánovací dokumentací – záměr se nachází v zóně bydlení individuálního a částečně v zóně zemědělské výroby – půda. V obou těchto zónách je jako funkční využití částečně přípustné zařazena technická vybavenost,
- s cíly a úkoly územního plánování, zejména s charakterem území, s požadavky na ochranu architektonických a urbanistických hodnot v území,
- s požadavky stavebního zákona a jeho prováděcích právních předpisů, zejména s vyhláškou č. 501/2006 Sb., o obecných požadavcích na využívání území,
- s požadavky na veřejnou dopravní a technickou infrastrukturu,
- s požadavky zvláštních právních předpisů a se stanovisky dotčených orgánů podle zvláštních právních předpisů (popřípadě s výsledkem řešení rozporů), neboť požadavky dotčených orgánů, vztahující se k další přípravě a realizaci záměru a zejména pro projektovou přípravu stavby, byly zkoordinovány a zahrnuty do podmínek tohoto rozhodnutí, a s ochranou práv a právem chráněných zájmů účastníků.

Vypořádání s návrhy a námitkami účastníků: - Účastníci neuplatnili návrhy a námitky.

Vyhodnocení připomínek veřejnosti: - Nebyly vzneseny žádné připomínky veřejnosti.

Stavební úřad rozhodl, jak je uvedeno ve výroku rozhodnutí, za použití ustanovení právních předpisů ve výroku uvedených.

Poučení o opravném prostředku

Proti tomuto rozhodnutí mohou účastníci řízení ve smyslu ust. § 81 odst. 1, § 83 odst.1 a § 86 odst. 1 správního řádu podat odvolání ve lhůtě do 15-ti dnů ode dne jeho doručení k odboru územního plánování, stavebního řádu a kultury Krajského úřadu Moravskoslezského kraje se sídlem v Ostravě, ul. 28. října 117, PSČ 702 18, a to podáním učiněným u zdejšího stavebního úřadu v Příboře.

Podané odvolání má podle § 85 odst. správního řádu odkladný účinek. Podle ust. § 82 odst. 1 správního řádu je nepřístupné odvolání jen proti odůvodnění. Podle odst. 2 téhož ustanovení musí mít odvolání náležitosti uvedené v ust. § 37 odst. 2 správního řádu a musí obsahovat údaje o tom, proti kterému rozhodnutí směřuje, v jakém rozsahu ho napadá a v čem je spatřován rozpor s právními předpisy nebo nesprávnost rozhodnutí nebo řízení, jež mu předcházelo. Odvolání se podává s potřebným počtem stejnopisů tak, aby jeden stejnopis zůstal správnímu orgánu a aby každý účastník dostal jeden stejnopis. Nepodá-li účastník potřebný počet stejnopisů, vyhotoví je správní orgán na náklady účastníka.

Ostatní poučení

Odvoláním lze napadnout výrokovou část rozhodnutí, jednotlivý výrok nebo jeho vedlejší ustanovení. Odvolání jen proti odůvodnění rozhodnutí je nepřípustné.

Stavební úřad po nabytí právní moci rozhodnutí předá ověřenou dokumentaci žadateli, případně obecnímu úřadu, jehož územního obvodu se umístění stavby týká, není-li sám stavebním úřadem, popřípadě též speciálnímu stavebnímu úřadu.

Dle § 93 stavebního zákona územní rozhodnutí platí 2 roky. Pozbývá však platnosti, nebyla-li ve lhůtě platnosti podána úplná žádost o stavební povolení, ohlášení nebo jiné obdobné rozhodnutí podle tohoto zákona nebo zvláštních předpisů nebo bylo-li stavební nebo jiné povolovací řízení zastaveno anebo byla-li podaná žádost zamítnuta po lhůtě platnosti územního rozhodnutí nebo nebylo-li v této lhůtě započato se stavbou (část stavby, která nepodléhá vydání stavebního povolení,

ohlášení či jiného opatření). Územní rozhodnutí pozbývá platnosti též dnem, kdy stavební úřad obdržel sdělení žadatele, že upustil od záměru, ke kterému se rozhodnutí vztahuje; to neplatí, byla-li realizace záměru již zahájena. Podmínky rozhodnutí o umístění stavby platí po dobu trvání stavby či zařízení, nedošlo-li z povahy věci k jejich konzumaci.

Doručení veřejnou vyhláškou se provede tak, že se písemnost vyvěsí na úřední desce správního orgánu, který písemnost doručuje; na písemnosti se vyznačí den vyvěšení. Písemnost nebo oznámení se zveřejní též způsobem umožňujícím dálkový přístup. Patnáctým dnem po vyvěšení se písemnost považuje za doručenou.

Upozornění:

Právní účinky doručení se odvozují od zveřejnění na úřední desce správního úřadu, který rozhodnutí vydal, tj. na úřední desce MÚ Příbor.

Ing. Pavel H a n z e l k a
vedoucí stavebního úřadu



Poplatek:

Správní poplatek vyměřen podle zákona č. 634/2004 Sb., o správních poplatcích, ve znění pozdějších předpisů podle položek 17 ve výši 1000,- Kč byl zaplacen v pokladně stavebního úřadu dne 4. 10. 2012 (PPD č. 65/stav/2012).

Ověřená projektová dokumentace bude stavebníkovi zaslána po nabytí právní moci tohoto rozhodnutí

Příloha

- situace – v měřítku 1:500 (č. v. 1)

Rozdělovník

Účastníci řízení

(dle ustanovení § 85 odst. 1 stavebního zákona - doporučeně na doručenkou)

- ČEZ Distribuce a. s., se sídlem Děčín IV - Podmokly, Teplická 874/8, 405 02 Děčín, IČ: 24729035 zastoupena na základě plné moci právnickou osobou NOVPRO FM, s.r.o., se sídlem Frýdek - Místek, Sadová 609, PSČ 738 01, IČ: 28633504
- Město Příbor, náměstí Sigmunda Freuda 19, 742 58 Příbor

(dle ustanovení § 85 odst. 2 stavebního zákona - doručeno veřejnou vyhláškou):

a) *vlastník pozemku nebo stavby, na kterých má být požadovaný záměr uskutečněn, není-li sám žadatelem, nebo ten, kdo má jiné věcné právo k tomuto pozemku nebo stavbě*

- Město Příbor, náměstí Sigmunda Freuda 19, 742 58 Příbor
- Petr Kuchař, Hájov 47, 742 58 Příbor
- Iveta Linartová, Dukelská 689/1, 742 21 Kopřivnice

b) *osoby, jejichž vlastnické nebo jiné věcné právo k sousedním stavbám anebo sousedním pozemkům nebo stavbám na nich může být územním rozhodnutím přímo dotčeno,*

- Telefónica Czech Republic, Za Brumlovkou 266/2, 140 00 Praha 4 – Michle (83863/12 ze dne 16. 5. 2012)
- ČEZ Distribuce a. s., Teplická 874/8, Děčín-Podmokly, 405 02 Děčín 4 (0100058081 ze dne 16. 5. 2012)
- Sýkora Libor, Hájov 114, 742 58 Příbor
- Sýkorová Olga, Hájov 114, 742 58 Příbor

- Sýkora Michal, Zauliční 548, 742 66 Štramberk
- Klečková Taťána, Kateřinice 82, 742 58 Příbor

Dotčené orgány:

(do vlastních rukou na doručence):

- MÚ Kopřivnice, odbor stavebního řádu, územního plánování a památkové péče, Štefánikova 1163/12, 742 21 Kopřivnice (37236/2012/PšeJa ze dne 14. 8. 2012)
- MÚ Kopřivnice, odbor životního prostředí, Štefánikova 1163/12, 742 21 Kopřivnice
- MÚ Příbor odbor rozvoje města, náměstí Sigmunda Freuda 19, 742 58 Příbor (7658/2012/Ra ORM-525/2012 ze dne 17. 7. 2012)

Na vědomí:

(do vlastních rukou na doručence):


- MÚ Příbor, odbor investic a správy majetku, náměstí Sigmunda Freuda 19, 742 58 Příbor (5237/2012/Ši OISM-114/2012 ze dne 31. 5. 2012)

Doručí se správci úřední desky:

k vyvěšení a podání zprávy stavebnímu úřadu o datu vyvěšení a sejmutí veřejné vyhlášky:

- MÚ Příbor, odbor veřejné správy, náměstí Sigmunda Freuda 19, 742 58 Příbor

Příloha:

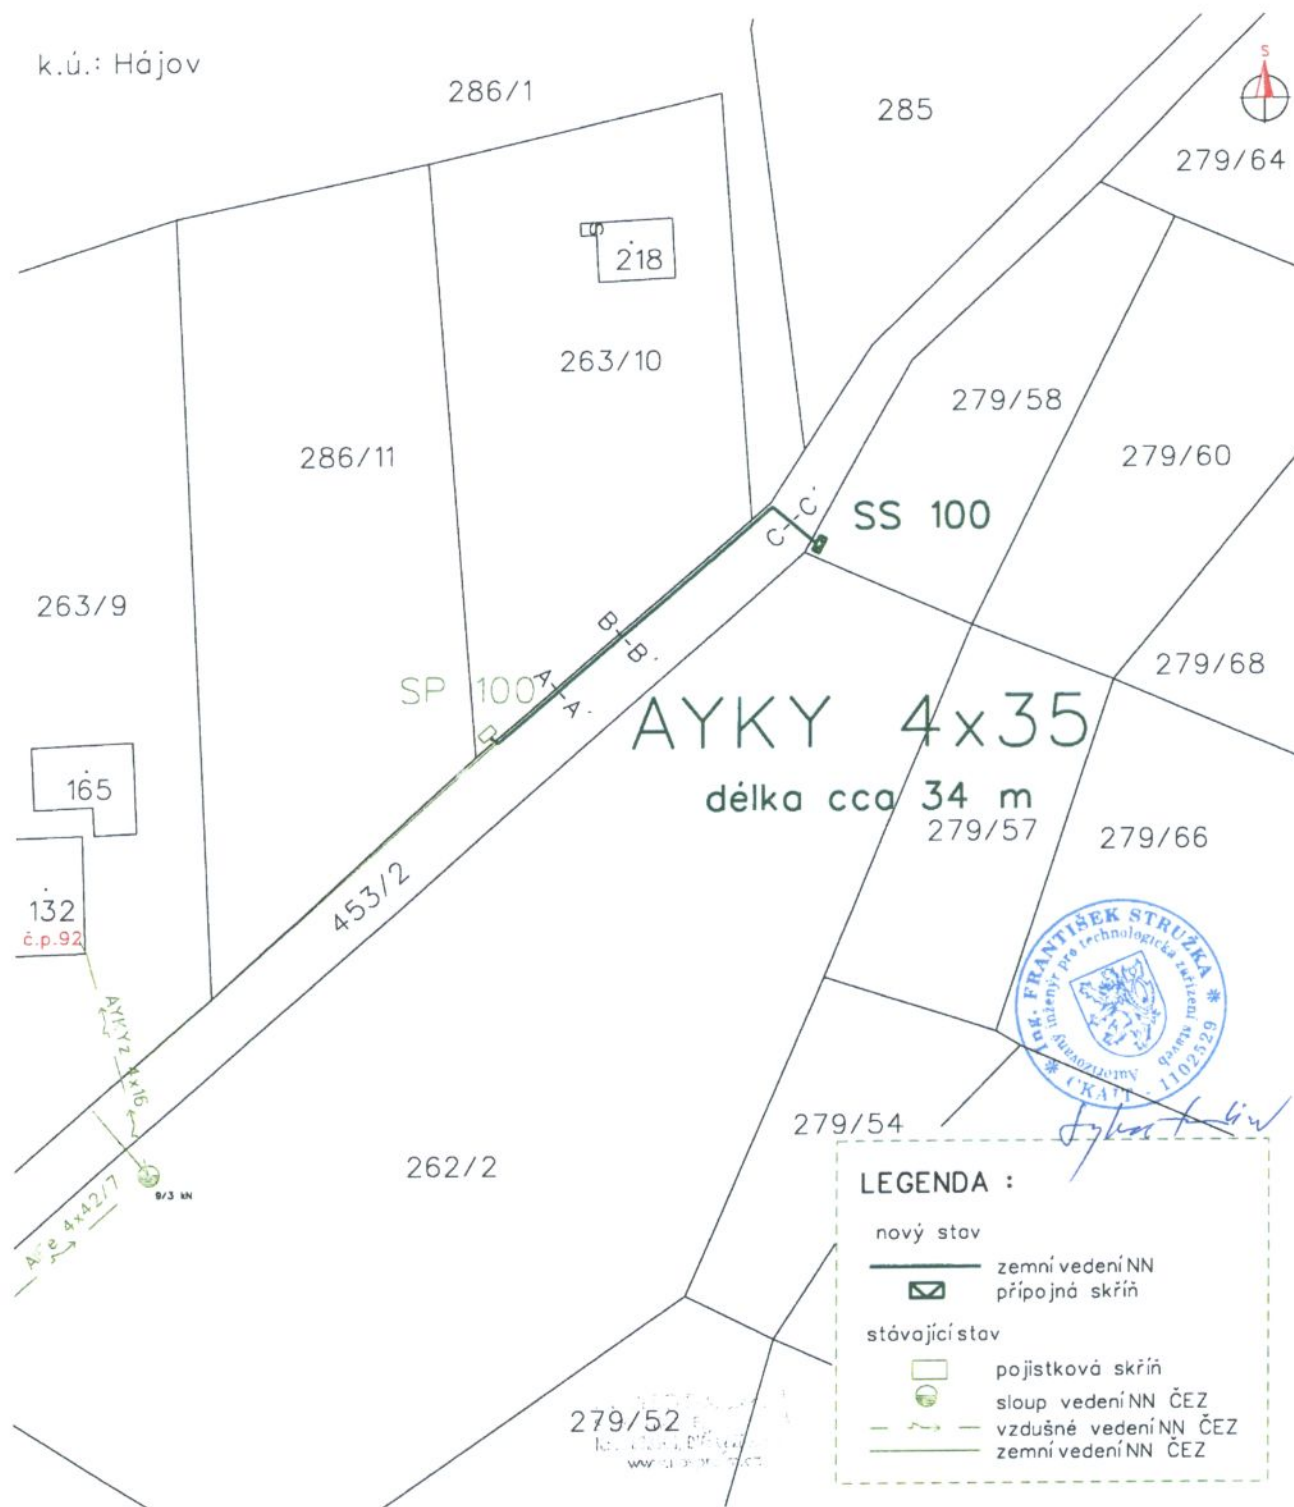

Investor:	ČEZ Distribuce, a.s.	Vypracoval:	Jméno:	Aleš Němec	Podpis:	<i>[Signature]</i>	NOVPRO FM, s.r.o.
Měřítko:	1:500	Odpovědný projektant:	Jméno:	ing. František Stružka	Podpis:	<i>[Signature]</i>	Sadová 609, Frýdek-Místek
Formát:	A4	Poznámka:					Stupeň: DÚR a DSP
Název akce:	Příbor, Hájov, Kuchař						Datum: 05/2012
Název výkresu:	SITUACE						Číslo zakázky: IP-12-8012706
							Číslo výkresu: 1