

Městský úřad Příbor
Stavební úřad
742 58 Příbor, náměstí Sigmunda Freuda 19

Evidenční číslo písemnosti:	412073
Vyvěšeno dne:	09.01.2013
Sňato dne:	
Pro správnost: jméno, příjmení, podpis	Mgr. Blanka ROVALAKOVÁ

VÁŠ DOPIS

ZE DNE: 17.12.2012
Č.J.: 458/2013/Han SÚ-157/2013
VYŘIZUJE: Ing. Pavel Hanzelka
TELEFON: 556 455 460
E-MAIL: staveb@pribor-mesto.cz
DATUM: 09.01.2013

Dle rozdělovníku

O Z N Á M Ě N Í
ZAHÁJENÍ ÚZEMNÍHO ŘÍZENÍ O UMÍSTĚNÍ STAVBY,
POZVÁNÍ K VEŘEJNÉMU ÚSTNÍMU JEDNÁNÍ A SEZNÁMENÍ S PODKLADY
VEŘEJNOU VYHLÁŠKOU

Dne 17. 12. 2012 podala společnost ELMONTEX a.s. se sídlem Vratimovská 69/335, 718 00 Ostrava - Kunčičky, IČ: 471 55 086, která je zastoupena společností HUTNÍ PROJEKT OSTRAVA a.s., 28. října 1142/168, 709 00 Ostrava – Mariánské Hory, IČO: 451 93 622 žádost o vydání rozhodnutí o umístění stavby „**Hangár ELMONTEX AIR**“ na pozemcích parc. č. **545, 822/4, 822/5, 822/6, 822/7, 822/25 a 822/27** v k. ú. **Mošnov**, a na pozemku p.č. **410/1** v k.ú. **Albrechtický**.

Předmětná stavba „**Hangár ELMONTEX AIR**“ bude realizována severozápadně od obce Mošnov v těsné blízkosti areálu Letiště Ostrava – Mošnov, bezprostředně přiléhající k letištní ploše a sousedící s Opravárenským centrem letadel. Jihovýchodní a jihozápadní hranice je tvořena místními zpevněnými komunikacemi, severozápadní hranici tvoří zpevněná část letištní plochy a severovýchodní hranici tvoří nově postavená hala Opravárenského centra letadel.

Stavba obsahuje:

Stavební objekty:

- SO 01 – Budova hangáru
- SO 02 – Komunikace a zpevněné plochy
- SO 03 – Přípojka splaškové kanalizace
- SO 04 – Přípojka dešťové kanalizace a zasakování
- SO 05 – Vodovod
- SO 06 – Přípojka STL plynovodu
- SO 07 – Telekomunikační přípojka
- SO 08 – Přípojka NN
- SO 09 – Venkovní osvětlení
- SO 10 – Oplocení
- SO 11 – Přeložka kanalizace
- SO 12 – Přemístění skladu

Dnem podání bylo zahájeno územní řízení o umístění stavby.

Stavební úřad MÚ Příbor, jako stavební úřad příslušný podle § 13 odst. 1 písm. f) zákona č. 183/2006 Sb., o územním plánování a stavebním řádu (stavební zákon), ve znění pozdějších předpisů, oznamuje v souladu s ustanovením § 87 odst. 1 stavebního zákona zahájení územního řízení o umístění stavby dotčeným orgánům a účastníkům řízení a současně nařizuje k projednání žádosti veřejné ústní jednání na den

čtvrtek 14. února 2013 v 10,00 hod.
se schůzkou pozvaných v zasedací místnosti stavebního úřadu
(ul. Freudova č.p. 118, Příbor).

Do podkladů pro rozhodnutí lze nahlédnout přede dnem ústního jednání na stavebním úřadě MÚ Příbor (Po, St 8,00-11,00 a 12,00-17,00 hod., Út, Čt 8,00-11,00 a 12,00-14,00 hod.) a při ústním jednání.

Závazná stanoviska dotčených orgánů, námitky účastníků řízení a připomínky veřejnosti musí být uplatněny nejpozději při veřejném ústním jednání, jinak se k nim nepřihlíží.

K závazným stanoviskům a námitkám k věci, o kterých bylo rozhodnuto při vydání územního nebo regulačního plánu, se nepřihlíží.

Účastník řízení ve svých námitkách uvede skutečnosti, které zakládají jeho postavení jako účastníka řízení a důvody podání námitek; k námitkám, které nesplňují uvedené požadavky, se nepřihlíží.

Obec uplatňuje v územním řízení námitky k ochraně zájmů obce a zájmů občanů obce. Osoba, která je účastníkem řízení podle § 85 odst. 2 písm. a), b) a d), může uplatňovat námitky proti projednávanému záměru v rozsahu, jakým je její právo přímo dotčeno. Osoba, která je účastníkem řízení podle § 85 odst. 2 písm. c) stavebního zákona, může v územním řízení uplatňovat námitky, pokud je projednávaným záměrem dotčen veřejný zájem, jehož ochranou se podle zvláštního právního předpisu zabývá.

Nechá-li se některý z účastníků řízení zastupovat, předloží jeho zástupce zdejšímu stavebnímu úřadu písemnou plnou moc.

Účastníci mají právo vyjádřit v řízení své stanovisko. Pokud o to požádají, poskytne jim správní orgán informace o řízení. Ve smyslu ustanovení § 36 odst. 3 zákona č. 500/2004 Sb., správní řád, ve znění pozdějších předpisů, se účastníci řízení mohou po ukončení veřejného ústního jednání dne 14. 02. 2013 a následující pracovní den 18. 02. 2013 vyjádřit k podkladům rozhodnutí v kanceláři stavebního úřadu MÚ Příbor (Út a Čt 8-11 a 12,00-14 hod. a Po a St 8-11 a 12-17 hod.).

Žadatel dle § 87 odst. 2 stavebního zákona zajistí, aby informace o jeho záměru a o tom, že podal žádost o vydání územního rozhodnutí, byla bezodkladně poté, co bylo nařízeno veřejné ústní jednání, vyvěšena v místě navrhované stavby na veřejně přístupném místě, a to do doby veřejného ústního jednání. Součástí informace budou kopie tohoto oznámení a výkres - Situace na podkladu katastrální mapy v měřítku 1:1000 se zakreslením navrhovaného umístění stavby „Hangár ELMONTEX AIR“ a situace stavby – přemístění skladu v měřítku 1:1000 tvořící součást předložené dokumentace stavby. Pokud žadatel uvedenou povinnost nesplní, stavební úřad nařídí opakované veřejné ústní jednání.

Ing. Pavel H a n z e l k a
vedoucí stavebního úřadu



Městský úřad Příbor
stavební úřad
742 58

Rozdělovník:

Účastníci řízení:

Dle odst. 1 písm. a) – žadatel

- ELMONTEX a.s. se sídlem Vratimovská 69/335, 718 00 Ostrava - Kunčičky, která je zastoupena společností HUTNÍ PROJEKT OSTRAVA a.s., 28. října 1142/168, 709 00 Ostrava – Mariánské Hory

Dle odst. 1 písm. b) – obec, na jejímž území má být požadovaný záměr uskutečněn

- Obec Mošnov, Mošnov č.p.175, 742 51 Mošnov

Dle odst. 2 písm. a) – vlastník pozemku nebo stavby, na kterých má být požadovaný záměr uskutečněn, není-li sám žadatelem, nebo ten, kdo má jiné věcné právo k tomuto pozemku nebo stavbě

- Moravskoslezský kraj, 28. října 117, 702 18 Ostrava

Dle odst. 2 písm. b) – osoby, jejichž vlastnické nebo jiné věcné právo k sousedním stavbám anebo sousedním pozemkům nebo stavbám na nich může být územním rozhodnutím přímo dotčeno

- Moravskoslezský kraj, 28. října 117, 702 18 Ostrava
- Statutární město Ostrava, Prokešovo náměstí 8, 729 30 Ostrava
- Letiště Ostrava a.s., Letiště Ostrava 401, 742 51 Mošnov
- JOB AIR TECHNIC a.s., Gen. Fajtla 370, 742 51 Mošnov
- THT Ostrava CZ a.s., Mošnov 402, 742 51 Mošnov
- Severomoravské vodovody a kanalizace a. s., 28. října 169, 709 45 Ostrava
- Telefónica Czech Republic, a.s., Za Brumlovkou 266/2, 140 22 Praha
- Ing. Aleš Buksa, Malenovice 150, 739 11 Malenovice
- Ing. Bohumil Auinger, Slovenského Národního Povstání 687, 742 83 Klimkovice
- Ing. Zuzana Auingerová, Slovenského Národního Povstání 687, 742 83 Klimkovice

Dotčené orgány:

- KÚ MSK, Odbor životního prostředí a zemědělství, 28. října 117, 702 18 Ostrava
- MÚ Kopřivnice, Odbor ŽPZ, Štefánikova 1163, 742 21 Kopřivnice
- MÚ Kopřivnice, Odbor ÚP a památkové péče, Štefánikova 1163, 742 21 Kopřivnice
- MÚ Bílovec, Odbor životního prostředí a územního plánování, 17. listopadu 411, 743 01 Bílovec
- MÚ Příbor, Odbor rozvoje, náměstí Sigmunda Freuda 19, 742 58 Příbor
- HZS MSK, ú.o. Nový Jičín, Zborovská 5, 741 11 Nový Jičín
- KHS MSK, ú.p. Nový Jičín, Štefánikova 9, 741 11 Nový Jičín
- Obvodní báňský úřad, Veleslavínova 18, P.O.BOX 103, 728 03 Ostrava – Mor. Ostrava
- Státní energetická inspekce, ú.i. pro MSK, Provozní 1, Ostrava - Třebovice
- Oblastní inspektorát práce pro MSK a Olomoucký kraj, Živičná 2, 702 69 Ostrava
- Úřad pro civilní letectví, Letiště Ruzyně, 160 08 Praha 6
- Obecní úřad Mošnov, Mošnov 175, 742 51 Mošnov


Na vědomí:

- NIPI ČR, o.s., Kolaříkova 653, 738 01 Frýdek Místek

Správce úřední desky: - MÚ Příbor, nám. Sigmunda Freuda 19, 742 58 Příbor
- Obecní úřad Mošnov, Mošnov 175, 742 51 Mošnov


Příloha:

- Situace na podkladu katastrální mapy „Hangár ELMONTEX AIR“
- Situace na podkladu katastrální mapy „Přemístění skladu SO 12“

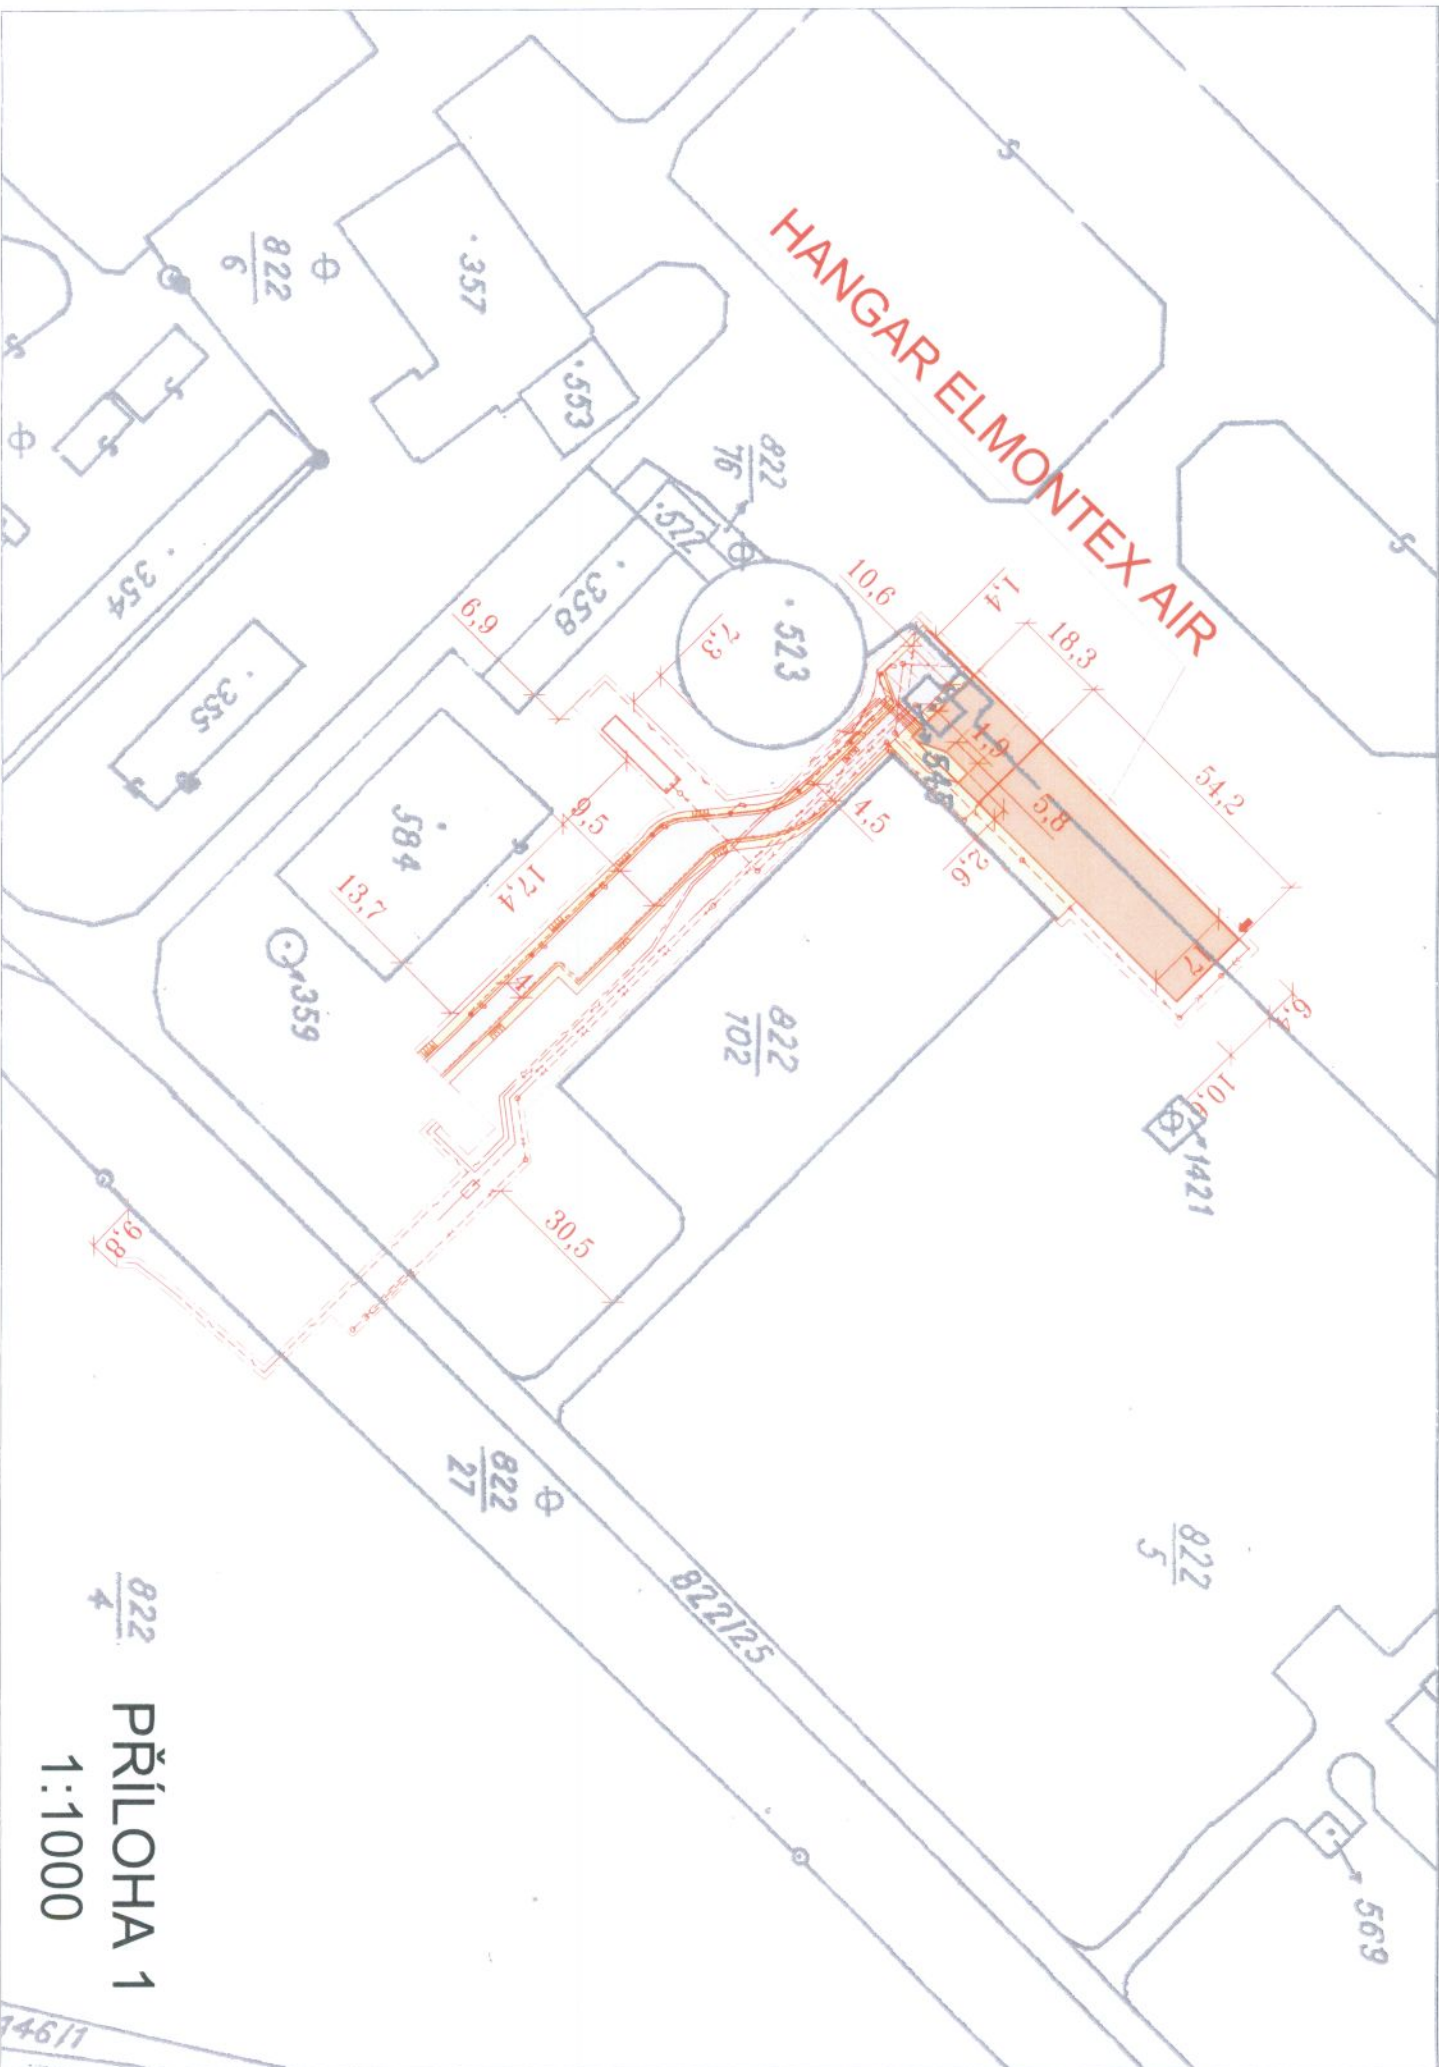

PŘÍLOHA 1

1:1000

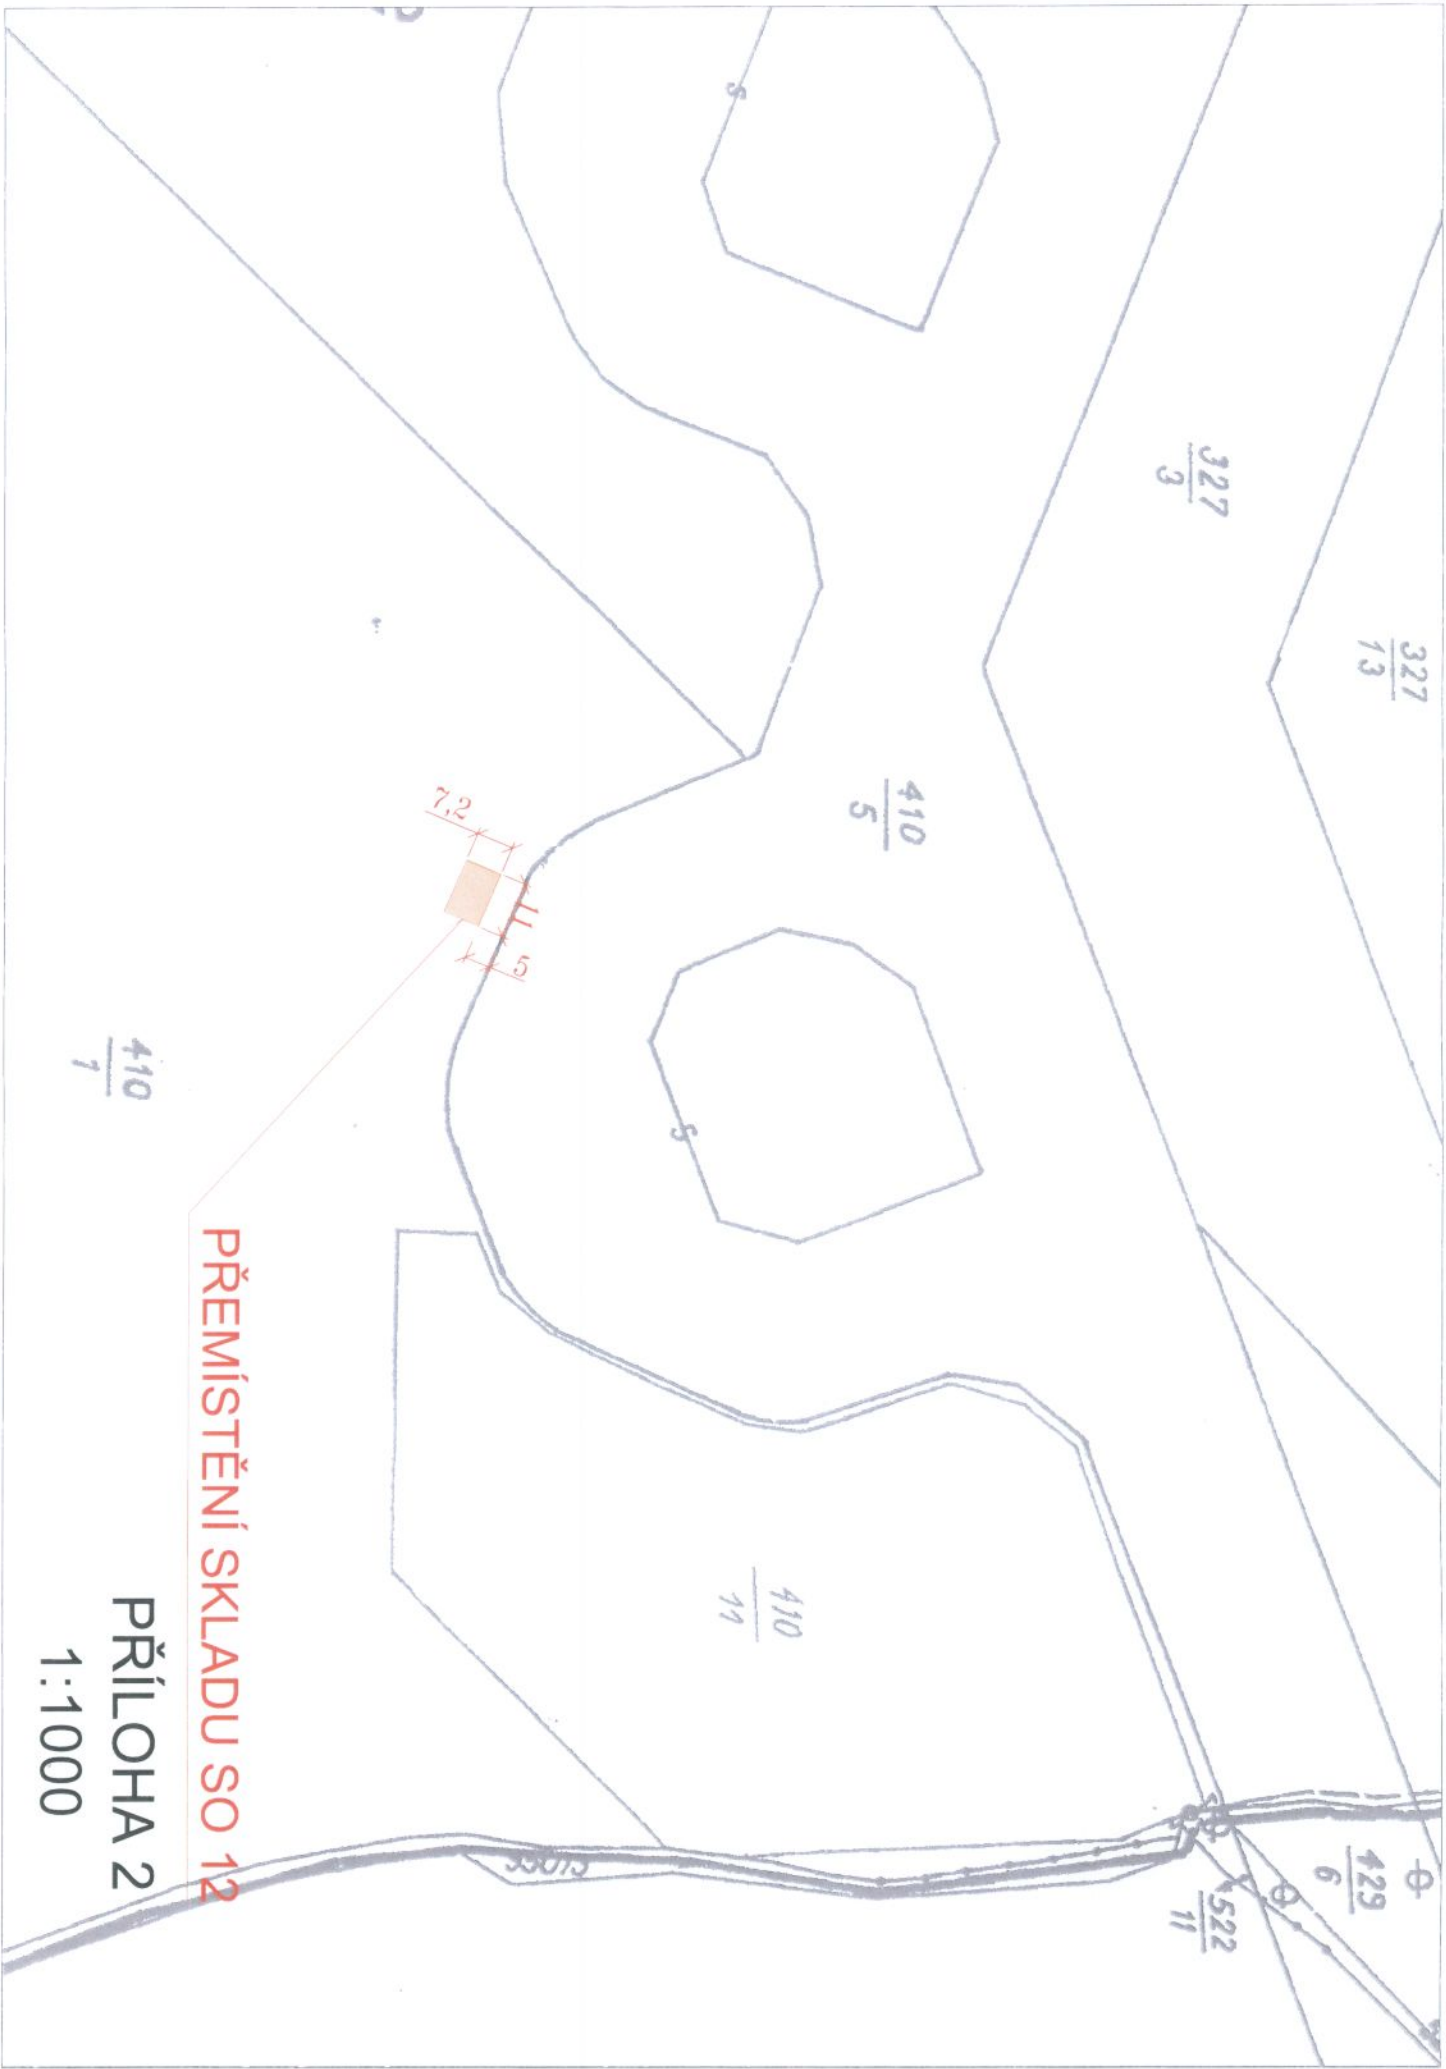

PŘEMÍSTĚNÍ SKLADU SO 12

PŘÍLOHA 2

1:1000