

Evidenční číslo písemnosti: 262/2014  
Vyvěšeno dne: 11.11.2014  
Sřáto dne: .....  
Za správnost: jméno, příjmení, podpis  
Mgr. Blanka KOVÁŘOVÁ



**GA Energo technik**

## O Z N Á M E N Í

Oznamujeme všem vlastníkům a nájemcům pozemků v obci / městě,  
že v termínu

***1. listopadu – 17. prosince 2014***

bude v této oblasti provedeno

**Oprava venkovního vedení, vedení VVN V 253/254 ,  
220 kV**

Opravu bude provádět firma:

**GA Energo technik s.r.o.**

Na Střelně AB,

330 11 Plzeň – Třemošná


IČO: 49196812 DIČ: CZ-49196812

Společnost je zapsaná v obch. rejstříku u Krajského soudu v Plzni, odd. C a vl. 4355

Kontaktní osoba GA: Radek Hlavsa – vedoucí zakázky 731 696660

Oznámení je v souladu se zákonem č.458/2000Sb., novelizován z. č.  
670/2004.

Vzniklá majetková újma na nemovitostech a porostech bude  
nahrazena dle téhož zákona.

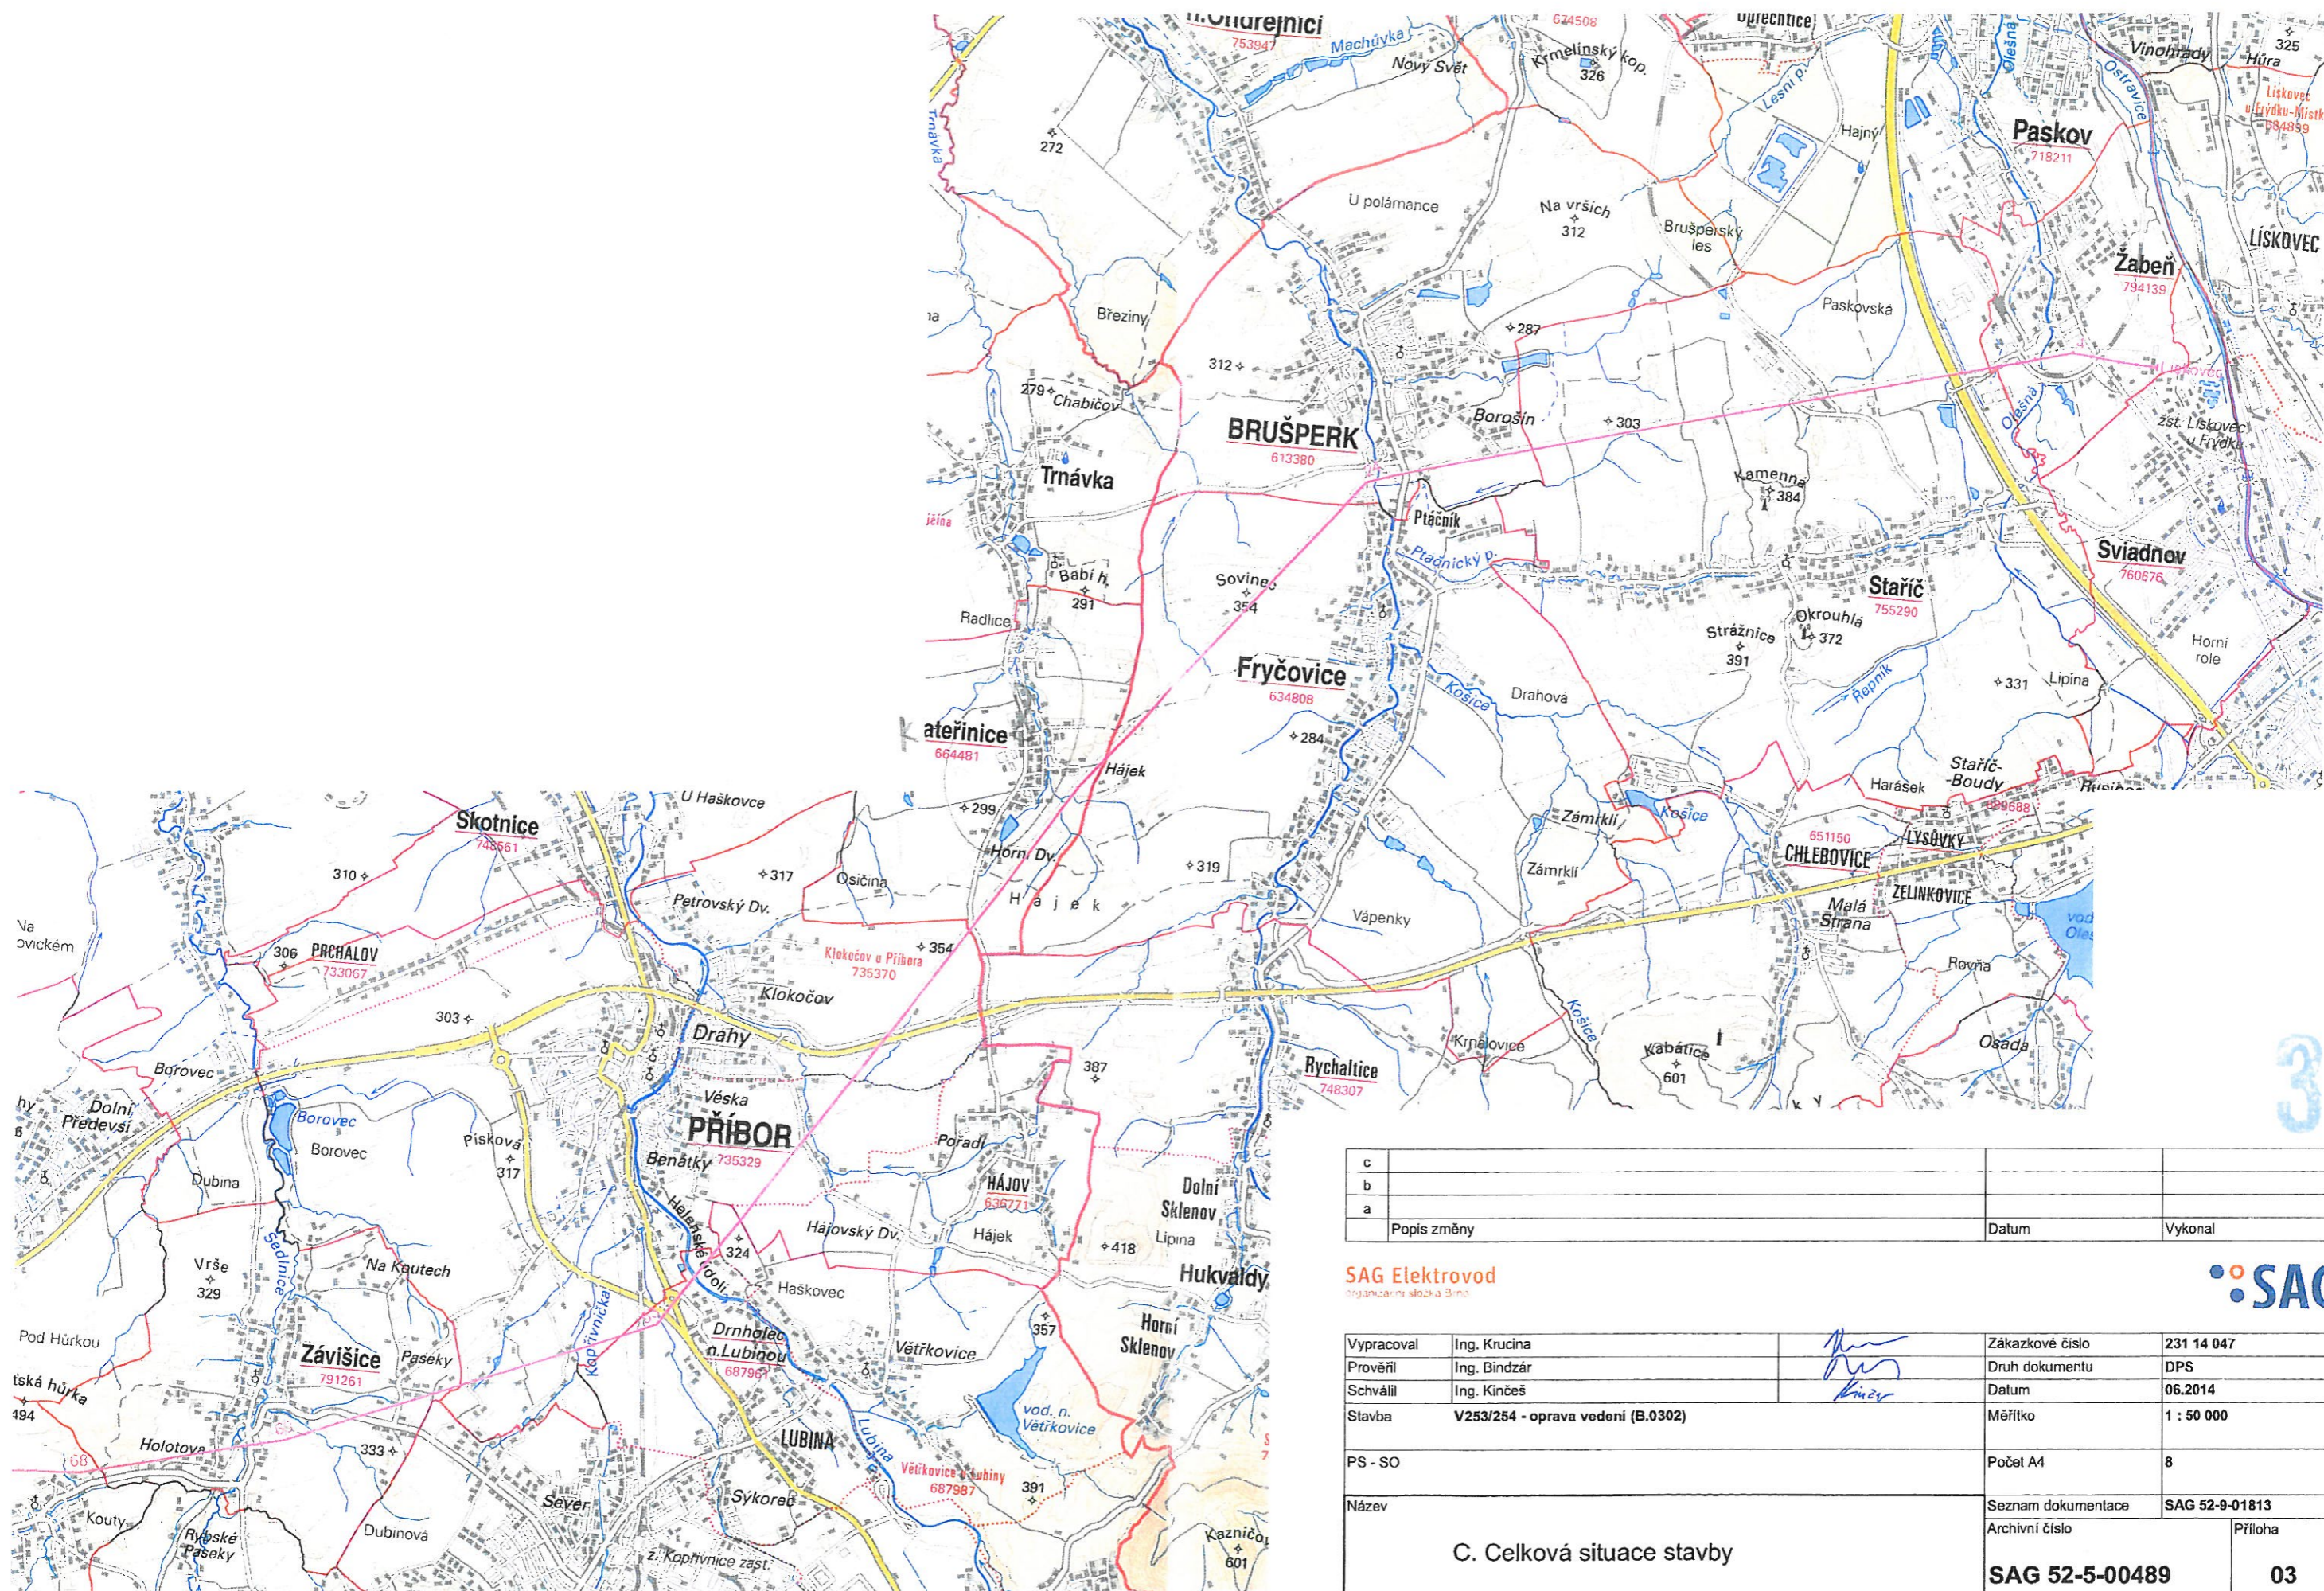

c		
b		
a		
Popis změny		Datum
		Vykonal

SAG Elektrovod  
organizace složka Bm



Vypracoval	Ing. Krucina	Základové číslo	231 14 047
Provedl	Ing. Bindzár	Druh dokumentu	DPS
Schválil	Ing. Kinčes	Datum	06.2014
Stavba	V253/254 - oprava vedení (B.0302)	Měřítko	1 : 50 000
PS - SO		Počet A4	8
Název	C. Celková situace stavby		
		Seznam dokumentace	SAG 52-9-01813
		Archivní číslo	Příloha
		SAG 52-5-00489	03