

M Ě S T S K Ý Ú Ř A D P Ř Í B O R

S t a v e b n í ú ř a d

náměstí Sigmunda Freuda 19, 742 58 Příbor, tel.: 556 455 462

Váš dopis zn./ze dne
1. 12. 2008

Naše značka
st.ú.2175/ÚR/08/Hb

Vyřizuje
Habdasová

Příbor
3. 3. 2009

Statutární město Ostrava zastoupen na základě plné moci
Prokešovo náměstí 8
729 30 Ostrava
IČ 00845451

Technoprojekt, a. s.
Havlíčkovo nábřeží 38
730 16 Ostrava
IČ 47677597

V E Ř E J N Á V Y H L Á Š K A R O Z H O D N U T Í

Dne 1. 12. 2008 podala právnická osoba Statutární město Ostrava, se sídlem Prokešovo náměstí 8, Ostrava, PSČ 729 30, IČ 00845451, zastoupena v řízení na základě plné moci společností Technoprojekt, a. s., se sídlem Havlíčkovo nábřeží 38, Ostrava – Moravská Ostrava, PSČ 730 16, IČ 47677597, žádost o vydání rozhodnutí ve zjednodušeném územním řízení o umístění stavby „**Vnitřní síť průmyslové zóny – SO 09.1.1 Ochranný val – přeložka vodovodu**“ na pozemcích parc. č. GP 806/1 d1, GP 806/1 d2 a GP 806/2, k. ú. a obec Mošnov.

Dnem podání bylo zahájeno územní řízení. Usnesením zn. st.ú.2175/usn/08/Hb ze dne 4. 12. 2008 stavební úřad MÚ Příbor rozhodl o projednání žádosti v režimu územního řízení a současně řízení přerušil a vyzval žadatele k doplnění žádosti. Žádost byla doplněna dne 20. 1. 2009.

Stavební úřad MÚ Příbor příslušný podle § 13 odst. 1 písm. f) zákona č. 183/2006 Sb. o územním plánování a stavebním řádu (dále jen „stavební zákon“) ve znění pozdějších předpisů, posoudil záměr žadatele podle § 90 stavebního zákona a na základě tohoto posouzení a provedeného veřejného ústního jednání **v y d á v á** podle § 92 stavebního zákona a podle § 9 vyhlášky č. 503/2006 Sb., o podrobnější úpravě územního řízení, veřejnoprávní smlouvy a územního opatření,

r o z h o d n u t í o u m í s t ě n í s t a v b y

„**Vnitřní síť průmyslové zóny – SO 09.1.1 Ochranný val – přeložka vodovodu**“ na pozemcích parc. č. GP 806/1 d1, GP 806/1 d2 a GP 806/2, k. ú. a obec Mošnov.

Obsahem stavby je realizace přeložky vodovodního řadu DN 100 v délce 99,5 m. Trasa přeložky bude vedena přibližně v trase stávajícího potrubí DN 100 a bude kolmo křížit nově navrženou rychlostní komunikaci a protihlukový val. Materiál potrubí je navržen z tvárné litiny DN 100 se zámkovými spoji. Uložení potrubí bude v nezámrzné hloubce v souladu s ČSN 75 5401. Pod projektovanou komunikací a pod projektovaným akustickým valem bude potrubí uloženo do sklolaminátové chráničky o vnitřním průměru 250 mm o délce 60,0 m. Chránička a její uložení budou splňovat ustanovení dle ČSN 75 5630. Obě čela chráničky budou vodotěsně utěsněna. Výškové řešení přeložky vodovodu bude navazovat na stávající uložený vodovodní řad ocel DN 100. Potrubí bude uloženo v min. předepsaném sklonu 3 promile.

Pro umístění stavby se stanoví tyto podmínky:

I. Stavba „Vnitřní síť průmyslové zóny – SO 09.1.1 Ochranný val – přeložka vodovodu“ bude umístěna na pozemcích parc. č. GP 806/1 d1, GP 806/1 d2 a GP 806/2, k. ú. a obec Mošnov, tak jak je zakresleno ve výkresu Koordinační situace na podkladu katastrální mapy 1 : 1000 (č. v. 553-31156-82-4), který je přílohou č. 1 tohoto rozhodnutí a zároveň jeho nedílnou součástí.

2. Budou respektovány podmínky uvedené ve vyjádřeních účastníků řízení a dotčených orgánů:

- RWE Distribuční služby s. r. o. – stanovisko zn. 26/09/141 z 15. 1. 2009:

Při vlastní stavbě musí zůstat pruh min. 3 m na obě strany od stěny plynovodu vždy volný (zákaz skládky zeminy, materiálu apod.) a nesmí v něm být měněno krytí vodovodu. Po trase provozovaných plynovodů v podélném směru není dovoleno pojíždění vozidel a mechanismů. Pohyb všech vozidel se musí dít zásadně mimo osu plynovodu, příčné přejíždění je dovoleno jen v místě zpevněném silničními panely.

Při provádění prací, jimiž mohou být dotčena plynárenská zařízení v naší správě je stavebník povinen v souladu s platnými předpisy učinit veškerá opatření, aby nedošlo k poškození plynárenského zařízení a splnit následující podmínky :

- Písemně uvědomit vydavatele stanoviska o zahájení prací nejméně 7 pracovních dnů předem.
- Před zahájením zemních prací zabezpečit vytyčení přesné polohy plynárenského zařízení el. magnetickým hledačem potrubí, případně kontrolními sondami ručním výkopem nebo z povrchu. S vytyčením prokazatelně seznámit pracovníky, kteří budou práce provádět.
- Při pracích ve vzdálenosti do 4 m po každé straně vyznačené trasy plynovodního potrubí nepoužívat mechanizačních prostředků a dbát zvýšené opatrnosti. Zemní práce provádět ručním způsobem. Zemní práce musí být prováděny v souladu s ČSN 73 3050 čl. 54 – 57 a zákonem č. 309/2006 Sb.
- Neprodleně ohlásit každé odkrytí, případně poškození plynárenského zařízení, a to i bez výronu plynu nebo přerušení dodávky plynu na telefon 1239.
- Případnou změnu stavby nutno projednat písemně se zpracovatelem tohoto stanoviska před zahájením prací. Změny v uložení plynárenského zařízení, osazení plynovodu nebo přípojky chráničkou, případné přeložky vyvolané výše uvedenou stavbou uhradí investor stavby.
- Stavebník zajistí ochranu plynárenského zařízení v rozsahu daném zákonem č. 458/2000 Sb. v platném znění, ČSN 73 6005, ČSN EN 1594, TPG 702 04 i v souladu s ostatními platnými předpisy a je povinen učinit veškerá opatření, aby během stavební činnosti ani jejím následkem nedošlo k poškození plynárenského zařízení. V této souvislosti odpovídá jak za škody způsobené na zařízení plynárenské společnosti, tak za škody vzniklé na zdraví a majetku třetím osobám.
- V místech, kde dojde k souběhu nebo křížení s podzemním zařízením ostatních správců s provozovaným plynárenským zařízením a před záhozem výkopu musí být přizván zástupce RWE Distribuční služby, s. r. o. (viz kontaktní list) ke kontrole plynárenského zařízení, zda nebylo viditelně poškozeno a zda byly dodrženy stanovené podmínky. Povinnost kontroly se vztahuje na veškerý dotyk stavby s plynárenským zařízením a to i v případě, že zařízení nebylo odhaleno. O provedené kontrole bude proveden zápis do stavebního deníku.

- SmVaK Ostrava, a. s. – stanovisko zn. 9773/V011035 z 25. 8. 2008:

- Zákres dotčených zařízení v majetku SmVaK Ostrava a. s. je pouze orientační, proto nutno před zahájením projekčních prací požádat o vytyčení zařízení SmVaK Ostrava a. s. Vytyčení provede na základě objednávky (vodovod – středisko

vodovodních sítí Nový Jičín tel. 556 779 250). Zde vám rovněž budou v případě nejasností sděleny další technické podmínky.

- Materiál přeložky v PD požadujeme tvárnou litinu.
- Přeložku požadujeme navrhnout tak, aby bylo zachováno ochranné pásmo zařízení SmVaK Ostrava a. s., které je stanoveno § 23 zákona č. 274/2001 Sb. v platném znění o vodovodech a kanalizacích pro veřejnou potřebu. Toto ochranné pásmo je vymezeno vodorovnou vzdáleností od vnějšího líce stěny potrubí na každou stranu u vodovodních řadů do průměru 500 mm včetně – 1,5 m.
- Požadujeme, aby dodané materiály na stavbu splňovaly požadavky dané zákonem č. 258/2000 Sb., vyhláškou č. 409/2005 a vyhláškou č. 37/2001 Sb.
- V PD nutno řešit harmonogram postupu prací v návaznosti na zásobování pitnou vodou (autocisterny, pojízdné voznice nebo stacionární zásobníky). V případě nutnosti náhradního zásobování pitnou vodou, bude toto zajištěno ze strany SmVaK Ostrava a. s. na náklady investora přeložky. Do ceny díla rovněž nutno zahrnout další náklady spojené s přeložkou vodovodu. Jde o manipulační práce – odstavení, zprovoznění, vč. odvzdušnění a odkalení vodovodních řadů a uvedení vodovodu do řádného provozu.
- Projektovou dokumentaci pro stavební povolení požadujeme předložit k odsouhlasení.

- Letiště Ostrava, a. s. – sdělení z 7. 7. 2008:

Pracovníci letiště provedou vytyčení inženýrských podzemních sítí v dané lokalitě před zahájením výkopových prací, před zahájením jednotlivých staveb v součinnosti se stavebním dozorem investora.

- Telefónica O2 Czech Republic, a. s. – v případě dotčení sítí a jejích ochranných pásem dodržet podmínky uvedené ve vyjádření č. j. 64463/MOV/M00 z 6. 6. 2008.

- Ředitelství silnic a dálnic ČR – vyjádření zn. 54021/S1851/08/Še z 2. 6. 2008:

Upozorňujeme na nutnost koordinace akce „IP Přůmyslové zóny Mošnov – vnitřní síť, SO 09.1.1 Ochranný val“ a stavby „Silnice I/58 Mošnov – odchvat“.

3. Realizace záměru může být zahájena po nabytí právní moci stavebního povolení vydaného příslušným vodoprávním úřadem.

Účastníci územního řízení, na něž se vztahuje rozhodnutí správního orgánu dle § 27 odst. 1 zákona č. 500/2004 Sb., (správní řád) ve znění zákona č. 413/2005 Sb.:

Statutární město Ostrava, Prokešovo náměstí 8, 729 30 Ostrava, IČ 00845451 zastoupeno v řízení na základě plné moci společností Technoprojekt, a. s., Havlíčkovu nábřeží 38, 730 16 Ostrava, IČ 47677597.

O d ů v o d n ě n í

Dne 1. 12. 2008 podala právnická osoba Statutární město Ostrava, se sídlem Prokešovo náměstí 8, Ostrava, PSČ 729 30, IČ 00845451, zastoupena v řízení na základě plné moci společností Technoprojekt, a. s., se sídlem Havlíčkovu nábřeží 38, Ostrava – Moravská Ostrava, PSČ 730 16, IČ 47677597, žádost o vydání rozhodnutí ve zjednodušeném územním řízení o umístění výše uvedené stavby. Dnem podání bylo zahájeno územní řízení. Usnesením zn. st.ú.2175/usn/08/Hb ze dne 4. 12. 2008 stavební úřad MÚ Příbor rozhodl o projednání žádosti v režimu územního řízení a současně řízení přerušil a vyzval žadatele k doplnění žádosti. Žádost byla doplněna dne 20. 1. 2009.

K žádosti bylo žadatelem stavebnímu úřadu dále doloženo:

- projektová dokumentace stavby ověřená Ing. Karlem Hurtem ČKAIT 1102115
- plná moc k zastupování v řízení

- LV č. 493
- souhlas Obce Mošnov ke stavbě zn. 1278/08 z 28. 11. 2008, stanovisko zn. 583/08 z 4. 8. 2008
- stanovisko MÚ Kopřivnice, odb. ŽP č. j. 14/2008/OŽP/30393/2008/Hur z 17. 6. 2008
- koordinované závazné stanovisko SÚ MÚ Kopřivnice, č. j. 490/2008/SÚ/30306/2008/PšeJa z 23. 6. 2008
- vyjádření MÚ Příbor, odb. ŽP zn. st.ú.1059/2008 z 8. 8. 2008
- vyjádření Ministerstva ŽP č. j. 9433/ENV/08/, 3601/660/08 z 29. 2. 2008
- stanovisko SmVaK Ostrava a. s. č. j. 9773/V011035/2008/PO z 25. 8. 2008
- vyjádření letiště Ostrava a. s. z 7. 7. 2008
- vyjádření Moravskoslezského kraje č. j. MSK 133911/2008 z 18. 9. 2008
- vyjádření Pozemkového fondu ČR zn. N 68084/05 z 19. 1. 2006
- stanovisko povodí Odry s. p. zn. 9130/923/2/844/2008 z 11. 6. 2008
- vyjádření Telefónica O2 Czech Republic a. s. č. j. 64463/08/MOV/M00 z 6. 6. 2008
- stanovisko RWE Distribuční služby a. s. zn. 26/09/141 z 15. 1. 2009
- stanovisko ČEZ Distribuce a. s. č. 1017800532 z 12. 6. 2008
- vyjádření Zemědělské vodohospodářské správy, oblast Povodí Odry zn. NJ/661/08 z 17. 6. 2008
- stanovisko Správy CHKO Poodří zn. 966/PO/2008/AOPK z 16. 6. 2008
- vyjádření Ředitelství silnic a dálnic ČR zn. 54021/S1851/08/Še z 2. 6. 2008
- vyjádření Společnosti pro využití letiště Ostrava – Mošnov, a. s. z 12. 6. 2008.

Stavební úřad stanovil okruh účastníků řízení v souladu s ustanovením § 85 stavebního zákona. Do tohoto okruhu byli zahrnuti dle § 85 odst. 1 stavebního zákona - žadatel a Obec Mošnov a dle § 85 odst. 2 – PLAKOR CZECH, s. r. o., Průmyslová ul., 742 51 Mošnov, RWE Distribuční služby, s. r. o., Plynárenská 499/1, 657 02 Brno, SmVaK Ostrava, a. s., 28. října 169, 706 45 Ostrava, Letiště Ostrava, a. s., 742 51 Mošnov 401, Moravskoslezský kraj, 28. října 117, 702 18 Ostrava, Telefónica O2 Czech Republic, a. s., Za Brumlovkou 266/2, 140 22 Praha 4, Ředitelství silnic a dálnic ČR, Mojžírovců 5, 709 81 Ostrava a Zemědělská vodohospodářská správa, D. Bystřiny 9, 741 00 Nový Jičín.

Opatřením ze dne 20. 1. 2009 zn. st.ú.2175/zah/08/Hb oznámil stavební úřad zahájení územního řízení účastníkům řízení, dotčeným orgánům a veřejnosti a nařídil veřejné ústní jednání na den 26. února 2009 o jehož výsledku byl sepsán protokol.

Ve smyslu ustanovení § 36 odst. 3 správního řádu upozornil stavební úřad v oznámení o zahájení řízení účastníky řízení na možnost vyjádřit se k podkladům rozhodnutí po ukončení veřejného ústního jednání dne 2. března 2009 v kanceláři stavebního úřadu MÚ Příbor. Této možnosti žádný z účastníků řízení nevyužil.

Námítky účastníků řízení, dotčených orgánů a připomínky veřejnosti nebyly v řízení uplatněny.

Stavební úřad posoudil umístění stavby podle ustanovení § 90 stavebního zákona a shledal, že její umístění odpovídá taxativně vymezeným okruhům požadavků při posuzování žádosti o vydání územního rozhodnutí. Umístění stavby je v souladu se schválenou územně plánovací dokumentací – Územním plánem obce Mošnov.

Podmínky dotčených orgánů a oprávněné požadavky účastníků řízení byly zahrnuty do podmínek výrokové části územního rozhodnutí.

S přihlédnutím k výše uvedeným faktům stavební úřad rozhodl, jak je uvedeno ve výrokové části územního rozhodnutí, za použití ustanovení právních předpisů ve výroku uvedených.

Poučení o opravném prostředku

Proti tomuto rozhodnutí mohou účastníci řízení ve smyslu ust. § 81 odst. 1, § 83 odst. 1 a § 86 odst. 1 správního řádu podat odvolání ve lhůtě do 15 dnů ode dne jeho doručení k odboru územního plánování, stavebního řádu a kultury Krajského úřadu Moravskoslezského kraje se sídlem v Ostravě, ul. 28. října 117, PSČ 702 18, a to podáním učiněným u zdejšího stavebního úřadu v Příboře.

Podané odvolání má dle § 85 odst. 1 správního řádu odkladný účinek. Podle ust. § 82 odst. 1 správního řádu je nepřipustné odvolání jen proti odůvodnění. Podle odst. 2 téhož ustanovení musí mít odvolání náležitosti uvedené v ust. § 37 odst. 2 správního řádu a musí obsahovat údaje o tom, proti kterému rozhodnutí směřuje, v jakém rozsahu ho napadá a v čem je spatřován rozpor s právními předpisy nebo nesprávnost rozhodnutí nebo řízení, jež mu předcházelo. Odvolání se podává s potřebným počtem stejnopisů tak, aby jeden stejnopis zůstal správnímu orgánu a aby každý účastník dostal jeden stejnopis. Nepodá-li odvolatel potřebný počet stejnopisů, vyhotoví je zdejší stavební úřad na jeho náklady.

Ostatní poučení

Podle ust. § 72 odst. 1 správního řádu se rozhodnutí oznamuje účastníkům řízení doručením stejnopisu jeho písemného vyhotovení do vlastních rukou. Nebude-li adresát při doručování zastižen, bude písemnost podle ust. 23 odst. 1 téhož zákona uložena, a pokud si adresát uloženou písemnost ve lhůtě 10 dnů ode dne, kdy byla k vyzvednutí připravena, nevyzvedne, písemnost se podle ust. § 24 odst. 1 téhož zákona považuje za doručenou posledním dnem této lhůty. Písemnosti doručované veřejnou vyhláškou se považují za doručené 15 dnem po jejím vyvěšení na úřední desce. Právní účinky doručení se odvozují od zveřejnění na úřední desce správního úřadu, který rozhodnutí vydal, tj. na úřední desce MÚ Příbor.

Stavební úřad po právní moci rozhodnutí předá ověřenou dokumentaci pro umístění a realizaci stavby žadateli, případně obecnímu úřadu, jehož územního obvodu se umístění stavby týká, není-li sám stavebním úřadem, popřípadě též speciálnímu stavebnímu úřadu.

Územní rozhodnutí platí dva roky ode dne, kdy nabylo právní moci. Dobu platnosti územního rozhodnutí může stavební úřad na odůvodněnou žádost prodloužit; podáním žádosti se běh lhůty platnosti rozhodnutí staví. Územní rozhodnutí pozbývá platnosti, nebyla-li ve lhůtě platnosti podána úplná žádost o stavební povolení, ohlášení nebo jiné obdobné rozhodnutí podle stavebního zákona nebo zvláštních právních předpisů, nebylo-li započato s využitím území pro stanovený účel, nebo bylo-li stavební nebo jiné povolovací řízení zastaveno anebo byla-li podaná žádost zamítnuta po lhůtě platnosti územního rozhodnutí. Územní rozhodnutí pozbývá platnosti též dnem, kdy stavební úřad obdržel sdělení žadatele, že upustil od záměru, ke kterému se rozhodnutí vztahuje; to neplatí, byla-li realizace záměru již zahájena.

Ing. Pavel H a n z e l k a
vedoucí stavebního úřadu



Správní poplatek byl vyměřen dle sazebníku zákona č. 634/2004 Sb., o správních poplatcích ve znění pozdějších předpisů, ve výši 1.000,- Kč a byl uhrazen dne 3. 3. 2009.

Příloha č. 1: výkres Koordinační situace na podkladu katastrální mapy 1 : 1000 (č. v. 553-31156-82-4)

Rozdělovník:

Účastníci územního řízení řízení:

(dle ustanovení § 85 odst. 1 stavebního zákona - doporučeně do vlastních rukou na doručení):

- Statutární město Ostrava, Prokešovo nám. 8, 729 30 Ostrava zast. Technoprojekt, a. s., Havlíčkovu náb. 38, 730 16 Ostrava – Moravská Ostrava
- Obec Mošnov

(dle ustanovení § 85 odst. 2 stavebního zákona – veřejnou vyhláškou)

- PLAKOR CZECH, s. r. o., Průmyslová ul., 742 51 Mošnov
- RWE Distribuční služby, s. r. o., Plynárenská 499/1, 657 02 Brno (26/09/141)
- SmVaK Ostrava, a. s., 28. října 169, 709 45 Ostrava (9773/V011035/2008/PO)
- Letiště Ostrava, a. s., Mošnov 401, 742 51 (vyjádření z 7. 7. 2008)
- Moravskoslezský kraj, 28. října 117, 702 18 Ostrava (MSK 133911/2008)
- Telefónica O2 Czech Republic, a. s., Za Brumlovkou 266/2, 140 22 Praha 4 (64463/08/MOV/M00)
- Ředitelství silnic a dálnic ČR, Mojžírovců 5, 709 81 Ostrava (54021/S1851/08/Še)
- Zemědělská vodohospodářská správa, D. Bystřiny 9, 741 00 Nový Jičín (NJ/661/08)

Dotčené orgány:

(do vlastních rukou na doručení):

- MÚ Kopřivnice, odb. ŽP, 742 21 Kopřivnice (14/2008/OŽP/30393/2008/Hur)
- MÚ Kopřivnice, stavební úřad, 742 21 Kopřivnice (490/2008/SÚ/30306/2008/PšeJa)
- MÚ Příbor, odb. ŽP (st.ú.1059/2008)
- Správa CHKO Poodří, 2. května 1, 742 13 Studénka (966/PO/2008/AOPK)

Doručí se:

k vyvěšení a podání zprávy stavebnímu úřadu o datu vyvěšení a sejmutí veřejné vyhlášky:

- Městský úřad Příbor
- Obecní úřad Mošnov

Toto oznámení musí být vyvěšeno po dobu 15 dnů.


Evidenční číslo písemnosti: 52/2009

Vyvěšeno dne: 5.3.2009

Sejmuto dne: 23.3.2009

Razítko a podpis orgánu, který potvrzuje vyvěšení a sejmutí a jeho zveřejnění způsobem umožňujícím dálkový přístup:

za správnost: Alice Buczková

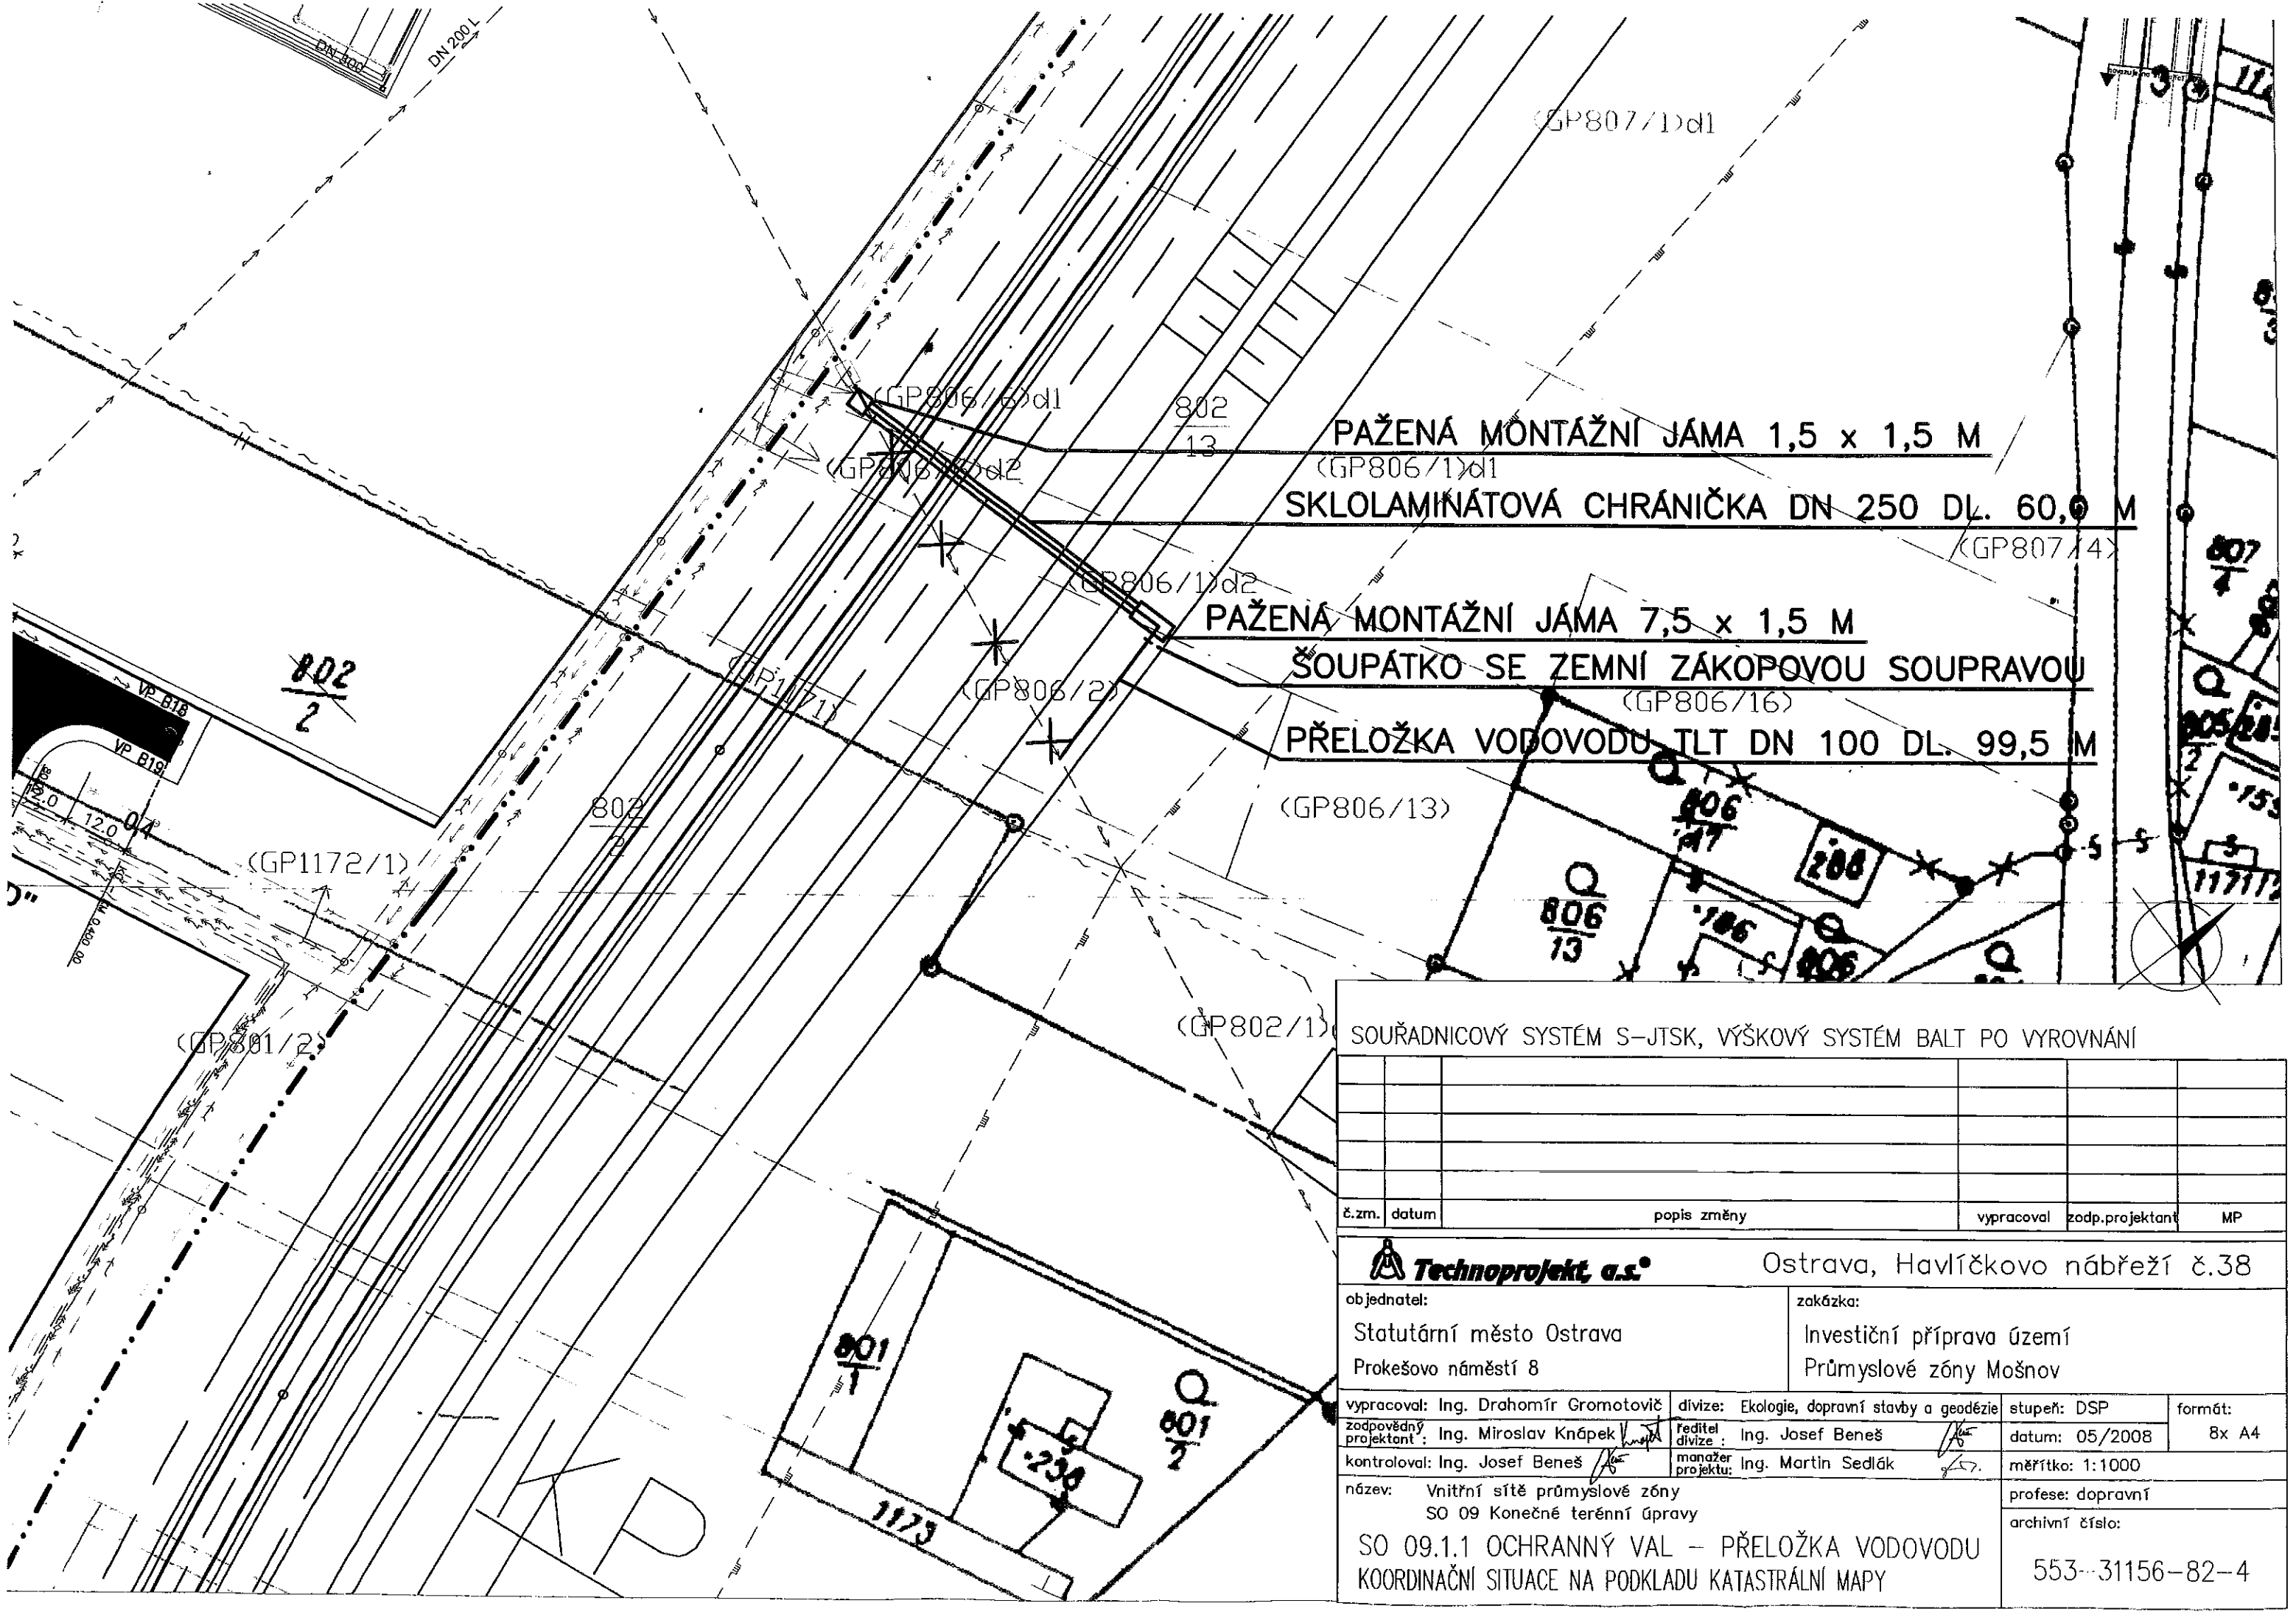

PAŽENÁ MONTÁŽNÍ JÁMA 1,5 x 1,5 M
(GP806/1)d1
SKLOLAMINÁTOVÁ CHRÁNIČKA DN 250 DL. 60,0 M
(GP807/4)

PAŽENÁ MONTÁŽNÍ JÁMA 7,5 x 1,5 M
ŠOUPÁTKO SE ZEMNÍ ZÁKOPOVOU SOUPRAVOU
(GP806/16)
PŘELOŽKA VODOVODU TLT DN 100 DL. 99,5 M
(GP806/13)

SOUŘADNICOVÝ SYSTÉM S-JTSK, VÝŠKOVÝ SYSTÉM BALT PO VYROVNÁNÍ

č.zm.	datum	popis změny		vypracoval	zodp.projektant
					MP

Technoprojekt, a.s.		Ostrava, Havlíčkovo nábreží č.38	
objednatel: Statutární město Ostrava Prokešovo náměstí 8		zakázka: Investiční příprava území Průmyslové zóny Mošnov	
vypracoval: Ing. Drahomír Gromotovič	divize: Ekologie, dopravní stavby a geodézie	stupeň: DSP	formát:
zodpovědný projektant: Ing. Miroslav Knápek	reditel divize: Ing. Josef Beneš	datum: 05/2008	8x A4
kontroloval: Ing. Josef Beneš	manažer projektu: Ing. Martin Sedlák	měřítko: 1:1000	
název: Vnitřní síť průmyslové zóny SO 09 Konečné terénní úpravy		profese: dopravní	
SO 09.1.1 OCHRANNÝ VAL – PŘELOŽKA VODOVODU KOORDINAČNÍ SITUACE NA PODKLADU KATASTRÁLNÍ MAPY		archivní číslo: 553-31156-82-4	