

# M Ě S T S K Ý   Ú Ř A D   P Ř Í B O R

## s t a v e b n í   ú ř a d

náměstí Sigmunda Freuda 19, PSČ 742 58, tel. 556 455 460-3

VÁŠ DOPIS ZNAČKY/ZE DNE  
09.09.2009

NAŠE ZNAČKA  
st.ú.1088/zah.ROZ/09/Ku

VYŘIZUJE  
Ing. Kubáňová

DATUM  
23.09.2009

### O Z N Á M E N Í O SPOJENÍ ÚZEMNÍHO A STAVEBNÍHO ŘÍZENÍ, ZAHÁJENÍ SPOLEČNÉHO ŘÍZENÍ, POZVÁNÍ K VEŘEJNÉMU ÚSTNÍMU JEDNÁNÍ A SEZNÁMENÍ S PODKLADY VEŘEJNOU VYHLÁŠKOU

Dne 09.09.2009 podala právnická osoba GREEN GAS DPB, a. s., se sídlem Paskov, Rudé armády 637, IČ: 004 94 356 zastoupená společností KPTECH, s. r. o., se sídlem Ostrava, Cihelní 2581/81 zastoupená na základě plné moci Ing. Svatoplukem Dordou, bytem Frýdlant n. O., B. Němcové 1047 (dále jen „stavebník“) žádost o vydání územního rozhodnutí o umístění stavby

**„Katodická ochrana plynovodní sítě GREEN GAS DPB, a. s. v lokalitě Příbor“** na pozemcích parc. č. 2226/2, 2226/3, 2224/1 v k. ú. a obec Příbor.

Zároveň stavebník podal žádost o vydání stavebního povolení na stavbu

**„Katodická ochrana plynovodní sítě GREEN GAS DPB, a. s. v lokalitě Příbor“** na pozemcích parc. č. 2226/2, 2226/3, 2224/1 v k. ú. a obec Příbor.

Dnem podání bylo zahájeno územní a stavební řízení.

Městský úřad Příbor, stavební úřad, vyzývá pouze stavebníka (nikoliv ostatní účastníky řízení) o okamžité uhrazení správního poplatku ve výši 2000,- Kč (za vydání územního rozhodnutí 1000,- Kč, za vydání stavebního povolení 1000,- Kč).

**Správní poplatek může stavebník zaplatit:**

- bankovním převodem na č. ú.: 19-2225801/0100, v. s.: 401
- osobně na pokladně stavebního úřadu MÚ Příbor.

**V případě nezaplacení správního poplatku bude řízení podle § 5 odst. 4) zákona č. 634/2004 Sb., o správních poplatcích, ve znění pozdějších předpisů zastaveno.**

**Stavebník předloží stavebnímu úřadu doklad, prokazující zaplacení správního poplatku v termínu do 7 dnů ode dne doručení tohoto oznámení.**

Stavební úřad MÚ v Příboře, jako stavební úřad příslušný podle § 13 odst. 1 písm. f) zákona č. 183/2006 Sb., o územním plánování a stavebním řádu, ve znění pozdějších předpisů (dále jen „stavební zákon“), spojil územní a stavební řízení podle § 78 odst. 1 stavebního zákona v souladu s ustanovením § 140 odst. 1 zákona č. 500/2004 Sb., správní řád, ve znění pozdějších předpisů (dále jen „správní řád“) usnesením podle § 140 odst. 4 správního řádu a oznamuje v souladu s ustanovením § 87 odst. 1 a § 112 odst. 1 stavebního zákona zahájení společného řízení dotčeným orgánům a účastníkům řízení a současně nařizuje k projednání žádosti veřejné ústní jednání na den

**úterý 27. října 2009 v 9,00 hod.**  
**se schůzkou pozvaných v kanceláři stavebního úřadu**  
**(Freudova č. 118, přízemí).**

Do podkladů pro rozhodnutí lze nahlédnout přede dnem ústního jednání na stavebním úřadě MÚ Příbor (Po, St 8-11 a 12-17 hod., Út, Čt 8-11 a 12-14 hod.) a při ústním jednání.

Závazná stanoviska dotčených orgánů, námitky účastníků řízení a připomínky veřejnosti musí být uplatněny nejpozději při veřejném ústním jednání, jinak se k nim nepřihlíží.

K závazným stanoviskům a námitkám k věci, o které bylo rozhodnuto při vydání územního nebo regulačního plánu, se nepřihlíží.

Účastník řízení ve svých námitkách uvede skutečnosti, které zakládají jeho postavení jako účastníka řízení a důvody podání námitek; k námitkám, které nesplňují uvedené požadavky, se nepřihlíží.

Žadatel dle § 87 odst. 2 stavebního zákona zajistí, aby informace o jeho záměru a o tom, že podal žádost o vydání územního rozhodnutí, byla bezodkladně poté, co bylo nařízeno ústní jednání vyvěšena na veřejně přístupném místě na pozemku parc. č. 2224/1 v k. ú. Příbor, a to do doby veřejného ústního jednání. Součástí informace bude kopie tohoto oznámení a výkres CELKOVÁ SITUACE SKAO PŘÍBOR (C1-KP.KO 152 v měřítku 1:100) tvořící součást předložené projektové dokumentace.

### **Poučení:**

Účastníci řízení jsou oprávněni navrhnout důkazy a činit jiné návrhy po celou dobu řízení až do vydání rozhodnutí. Účastníci mají právo vyjádřit v řízení své stanovisko. Účastníci se mohou před vydáním rozhodnutí vyjádřit k podkladům rozhodnutí, popřípadě navrhnout jejich doplnění.

**Žadatel zajistí, aby informace o jeho záměru a o tom, že podal žádost o vydání územního rozhodnutí, byla bezodkladně poté, co bylo nařízeno veřejné ústní jednání, vyvěšena na místě určeném stavebním úřadem nebo na vhodném veřejně přístupném místě u stavby nebo pozemku, na nichž se má záměr uskutečnit, a to do doby veřejného ústního jednání. Součástí informace je grafické vyjádření záměru, popřípadě jiný podklad, z něhož lze usuzovat na architektonickou a urbanistickou podobu záměru a na jeho vliv na okolí.**

Zúčastní-li se veřejného ústního jednání více osob z řad veřejnosti a mohlo-li by to vést ke zmaření účelu veřejného ústního jednání, zvolí si společného zmocněnce.

Pověřený zaměstnanec stavebního úřadu je podle § 172 odst. 1 stavebního zákona oprávněn při plnění úkolů vstupovat na cizí pozemky, stavby a do staveb s vědomím jejich vlastníků při zjišťování stavu stavby a pozemku nebo opatřování důkazů a dalších podkladů pro vydání správního rozhodnutí nebo opatření.


Stavební úřad může podle § 173 odst. 1 stavebního zákona uložit pořádkovou pokutu do 50 000,-Kč tomu, kdo závažným způsobem ztěžuje postup v řízení anebo plnění úkolů podle § 172 odst. 1 stavebního zákona tím, že znemožňuje oprávněné úřední osobě nebo osobě jí přizvané vstup na svůj pozemek nebo stavbu.

Nechá-li se některý z účastníků zastupovat, předloží jeho zástupce písemnou plnou moc.

V souladu s ustanovení § 36 odst. 3 zákona č. 500/2004 Sb., správní řád, máte možnost vyjádřit se k podkladům rozhodnutí před jeho vydáním, a to od 29.10.2009 do 30.10.2009 v kanceláři stavebního úřadu MÚ Příbor. V případě, že svého práva nevyužijete, máme za to, že nemáte potřebu se vyjádřit k podkladům rozhodnutí. Stavební úřad současně upozorňuje účastníky řízení, že tato lhůta slouží pouze k seznámení s kompletním spisem před vydáním rozhodnutí a nejedná se o další lhůtu pro uplatnění námitek. Případné námitky uplatněné v rámci této lhůty, by byly námitkami opožděnými, k nimž stavební úřad nepřihlíží ve smyslu zásady koncentrace řízení, zakotvené v ustanovení § 89 odst. 1 a § 112 odst. 1 stavebního zákona.

Protože se jedná o stavbu s velkým počtem účastníků řízení, stavební úřad uvědomuje účastníky o zahájení řízení veřejnou vyhláškou (dle ustanovení § 144 správního řádu).

Ing. Mária Kubáňová  
referent stavebního úřadu

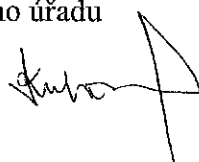

Městský úřad Příbor  
stavební úřad  
742 58

**Příloha:**

- CELKOVÁ SITUACE SKAO PŘÍBOR (C1-KP.KO 152 v měřítku 1:100)

**Rozdělovník**

**I. Účastníci územního řízení** (dle ustanovení § 85 odst. 1 písm. a) b) stavebního zákona - doporučeně na doručenkou)

- GREEN GAS DPB, a. s., se sídlem Paskov, Rudé armády 637, IČ: 004 94 356 zastoupená společností KPTECH, s. r. o., se sídlem Ostrava, Cihelní 2581/81 zastoupená na základě plné moci Ing. Svatoplukem Dordou, bytem Frýdlant n. O., B. Němcové 1047
- Město Příbor

**II. Účastníci územního řízení** (dle ustanovení § 85 odst. 2 stavebního zákona – doručeno veřejnou vyhláškou)

- Mgr. Ludmila Oplatková, Kpt. Jaroše 638/7, Nové Dvory, 674 01 Třebíč
- Jan Tvarůžek, Měník 89, 503 64 Měník
- Karel Tvarůžek, Na Benátkách 984, 742 58 Příbor
- Petr Tvarůžek, Okružní 1433, 742 58 Příbor
- František Hanzlík, Myslbekova 1057, 742 58 Příbor
- Pozemkový fond ČR, Divadelní 849/8, 741 01 Nový Jičín
- RWE Distribuční služby, s. r. o., Plynárenská 499/1, 657 02 Brno (399/09/141 z 31.07.2009)
- ČEZ Distribuce, a. s., Teplická 874/8, 405 02 Děčín 4 (1023076000 z 10.08.2009)

**III. Účastníci stavebního řízení** (dle § 109 odst. 1 písm. e) stavebního zákona – doporučeno do vlastních rukou)

- GREEN GAS DPB, a. s., se sídlem Paskov, Rudé armády 637, IČ: 004 94 356 zastoupená společností KPTECH, s. r. o., se sídlem Ostrava, Cihelní 2581/81 zastoupená na základě plné moci Ing. Svatoplukem Dordou, bytem Frýdlant n. O., B. Němcové 1047
- Město Příbor
- Mgr. Ludmila Oplatková, Kpt. Jaroše 638/7, Nové Dvory, 674 01 Třebíč
- Jan Tvarůžek, Měník 89, 503 64 Měník
- Karel Tvarůžek, Na Benátkách 984, 742 58 Příbor
- Petr Tvarůžek, Okružní 1433, 742 58 Příbor
- František Hanzlík, Myslbekova 1057, 742 58 Příbor
- Pozemkový fond ČR, Divadelní 849/8, 741 01 Nový Jičín
- RWE Distribuční služby, s. r. o., Plynárenská 499/1, 657 02 Brno (399/09/141 z 31.07.2009)
- ČEZ Distribuce, a. s., Teplická 874/8, 405 02 Děčín 4 (1023076000 z 10.08.2009)

**IV. Dotčené orgány:** (doporučeně na doručenkou)


- MÚ Kopřivnice, odbor životního prostředí (17/2009/OŽP&40508/2009/Hur z 07.08.2009)

**VI. Správce úřední desky** (doručeno na doručenkou) vč. situace

- MÚ Příbor, náměstí Sigmunda Freuda 19, 742 58 Příbor

Toto oznámení musí být vyvěšeno po dobu 15 dnů.

|                                       |
|---------------------------------------|
| Evidenční číslo písemnosti: 25.7./09  |
| Vyvěšeno dne: 23.9.2009               |
| Sňato dne: .....                      |
| Za správnost: jméno, příjmení, podpis |

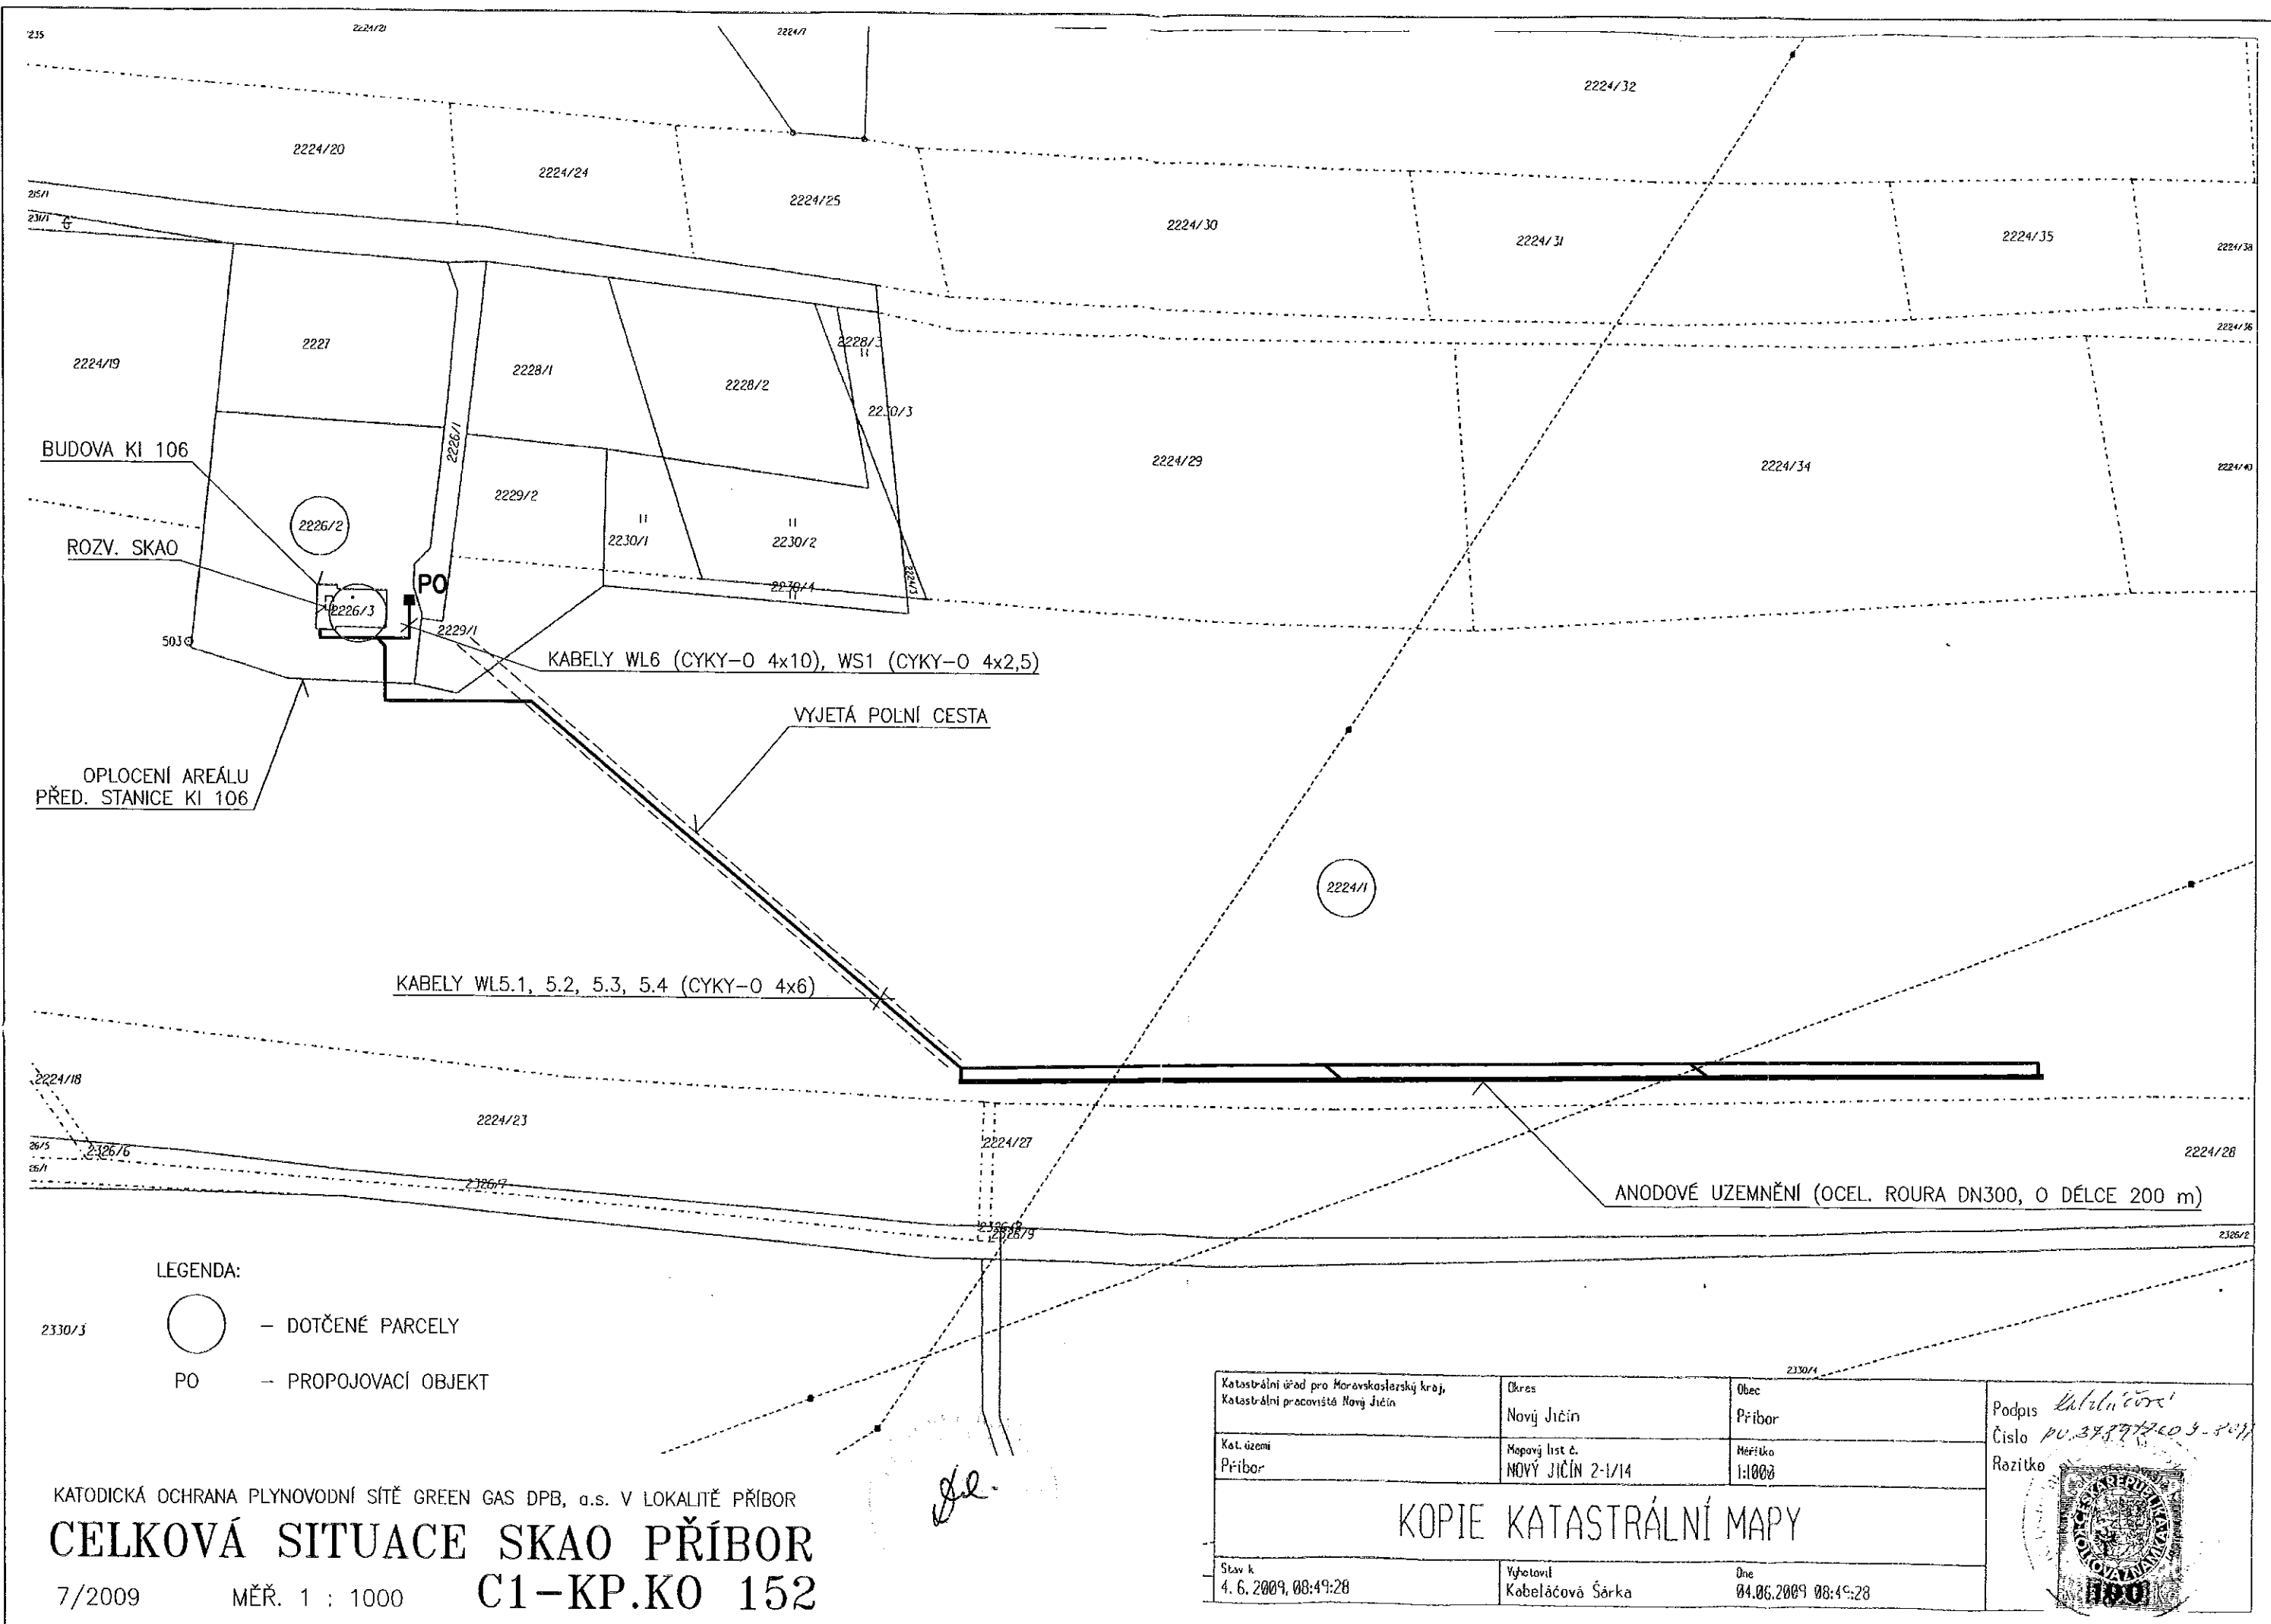

KATODICKÁ OCHRANA PLYNOVODNÍ SÍTĚ GREEN GAS DPB, a.s. V LOKALITĚ PŘÍBOR  
**CELKOVÁ SITUACE SKAO PŘÍBOR**  
7/2009 MĚŘ. 1 : 1000 **C1-KP.KO 152**

|   |                                     |                            |   |
|---|-------------------------------------|----------------------------|---|
| Katastrální úřad pro Moravskoslezský kraj,<br>Katastrální pracoviště Nový Jičín | Okres<br>Nový Jičín                 | Obec<br>Příbor             | Podpis <i>Kublařová</i><br>Číslo <i>pu.37872203-8037</i><br>Razítko |
| Kat. území<br>Příbor  | Mapový list č.<br>NOVÝ JIČÍN 2-1/14 | Měřítko<br>1:1000          |   |
| KOPIE KATASTRÁLNÍ MAPY  |                                     |                            |   |
| Stav k<br>4. 6. 2009, 08:49:28  | Vyhotovil<br>Kabeláčová Šárka       | Ono<br>04.06.2009 08:49:28 |   |