

# MĚSTSKÝ ÚŘAD PŘÍBOR

## stavební úřad

náměstí Sigmunda Freuda 19, PSČ 742 58, tel. 556 455 460-3

VÁŠ DOPIS ZNAČKY/ZE DNE	NAŠE ZNAČKA	VYŘIZUJE	DNE
/ 5.10.2009	st.ú.1226/zah/09/Ha	Ing. Hanzelka	19.10.2009

### O Z N Á M E N Í ZAHÁJENÍ ÚZEMNÍHO ŘÍZENÍ O UMÍSTĚNÍ STAVBY, POZVÁNÍ K VEŘEJNÉMU ÚSTNÍMU JEDNÁNÍ A SEZNÁMENÍ S PODKLADY VEŘEJNOU VYHLÁŠKOU

Dne 7.10.2009 podalo Ředitelství silnic a dálnic ČR, se sídlem Na Pankráci 546/56, 145 05 Praha 4, IČO: 65993390, které je zastoupeno společností HBH Projekt spol. s r.o. Kabátníkova 216/5, 602 00 Brno, IČO: 44961944 žádost o vydání rozhodnutí o umístění veřejně prospěšné stavby „Silnice I/58 Mošnov - obchvat“ na pozemcích katastru nemovitostí parc.č. 1022/2, 1014/3, 17/8, 1276/3, 1276/4, 1276/5, 17/7, 1276/2, 17/6, 1276/1, pozemcích vedených ve zjednodušené evidenci – parcely původ Pozemkový katastr 767/2, 767/3, 767/4, 767/5, 766/5, 766/6, 766/10, 856/1, 766/8, 767/7, 854/2, 766/1, 767/8, 769, 771/2, 768/1, 770, 850, 849, 771/1, 848/1, 847, 781/39, 781/38, 781/37, 781/33, 782/14, 846/5, 774, 781/32, 781/31, 781/30 d2, 781/29 d2, 781/29 d3, 781/29 d3, 782/16 d5, 781/28 d3, 781/28 d3, 781/25 d2, 781/27 d2, 781/25 d4, 782/16 d9, 781/27 d3, 781/26 d3, 781/30 d3, 781/25 d3, 782/10 d2, 782/16 d6, 781/26 d2, 781/26 d2, 781/24 d2, 782/9 d1, 781/23 d2, 781/22 d2, 781/23 d3, 782/9 d2, 782/8, 782/16 d7, 781/22 d3, 781/22 d3, 782/7, 782/6, 781/21, 1208, 824/5, 824/4, 824/8, 824/3, 824/7, 824/1, 824/2, 670, 825/2, 825/1, 837/4, 837/3, 837/8, 836/3, 838/2, 838/2, 837/7, 837/2, 836/2, 836/1, 782/16 d1, 836/4, 838/1, 836/5, 782/5, 782/16 d2, 782/16 d3, 782/1, 782/2, 781/18, 781/17 d1, 782/3 d1, 782/3 d2, 782/4, 782/4, 781/17 d2, 781/19, 783/4, 784/5, 783/3, 784/4 d1, 784/4 d2, 784/6, 783/2, 784/3, 784/7, 783/1, 784/2, 784/8, 784/8, 782/16 d8, 785/17, 784/1, 781/9, 784/9, 785/16, 781/8, 781/13, 785/15, 787/22, 781/7, 787/21, 785/14, 790/4, 787/20, 790/3, 787/19, 787/18, 787/17, 787/16, 781/36, 781/36, 785/10, 781/1 d3, 781/1 d1, 4476/1 d2, 767/1, 766/12, 767/6, 766/7, 856/2, 812, 846/6, 781/2, 781/34, 781/35 d3, 782/12, pozemcích vedených ve zjednodušené evidenci – parcely původ Přídělový plán nebo jiný podklad 826/1, 845/1 d1 a 845/1 d2 v k.ú. Skotnice, na pozemcích katastru nemovitostí parc.č. 1147/1, 1149/1 a 1148 v k.ú. Sedlnice, na pozemcích katastru nemovitostí parc.č. 1309/4, 1276, 1302/4, 1255/5, 781/5, 1176/1, 781/1, 1274, 802/11, 802/2, 813/18, 813/45, 813/46, 813/15, 822/83, 822/73, 822/47, 822/82, 822/79, 822/81, 822/74, 822/57, 822/56, 1176/3, 1176/2, 17/2, 11, 25, 19/2, 19/1, 18, 6, 1176/8, 191, 12, 1175/1, 16/2, 17/1, 17/5, 1146/2, 818/2, 516, 819/2, 819/3, 822/1, 1415, 1414, 822/50, 339, 822/3, 822/48, 852, 822/96, 2/1, 2/3, 2/4, 842/5, 842/6, 842/3, 1/2, 1/3, 1/1, 1239/4, 860/3, 860/2, 1239/5, 875/1, 875/2, 917/4, 917/3, 917/7, 853/14, 867/3, 867/4, 867/5, 853/12, 853/11, 853/16, 867/2, 867/1, 867/6, 855/8, 855/7, 1239/6, 1239/15, 1152, 930/3, 1176/4, 1243/1, 1370, 1772, 788/14, 1390, 802/14, 813/3, 29/4, 9/1, 19/6, 19/7, 1176/9, 1176/12, 14/1, 4, 822/54, 822/53, 822/55, 2/2, 438, 842/4, 853/9, 855/1, 455, 12/1, 12/2, 531, pozemcích vedených ve zjednodušené evidenci – parcely původ Pozemkový katastr 670, 671, 824/1, 825/2 d1, 825/2 d2, 826/1 d1, 826/2 d1, 827/2, 826/1 d2, 826/2 d2, 1208 d2, 837/1 d1, 837/1 d2, 1208 d3, 828, 1211, 829, 830/4, 830/1, 830/3, 576, 575/4, 1239 d2, 155, 174, 178, 186/3 d2, 874, 882, 898/1, 870, 186/3

d1, 1239 d1, 887, 871, 1160/1, 886, 872, 873 d1, 884/2, 885, 884/1, 883, 893, 898/2, 894, pozemcích vedených ve zjednodušené evidenci – parcely původ Přídělový plán nebo jiný podklad 790/3, 790/2, 787/18, 787/17, 787/16, 787/15, 787/14, 785/9, 781/1 d1, 781/1 d2, 781/1 d4, 797/3, 797/9, 797/2, 798/6, 798/4 d2, 798/7 d2, 798/1, 1173, 801/2, 1172/1, 1171, 806/2, 806/1 d2, 806/1 d1, 807/1 d1, 177 d2, 180 d2, 180 d1, 184 d1, 185/1 d1, 895/2, 907/1, 911/1, 917 v k.ú. Mošnov a na pozemcích katastru nemovitostí parc.č. 1334, 1045, 1041/3, 1046/2, 1045/1, 1041/2, 1042, 1313/5, 1313/3, 1313/1 a 1046/1 v k.ú. Petřvald u Nového Jičína.

Předmětem návrhu je umístění silnice I/58 mezi obcí Skotnice a severním okrajem obce Mošnov. Silnice I/58 je navržena v kategorii S 11,5/80 o celkové délce 3,797 km. Součástí stavby je i výstavba čtyř mostů, z toho jeden na silnici I/58 přes regionální biokoridor a tři nadjezdů přes silnici I/58. V rámci stavby budou vybudovány dvě mimoúrovňové křižovatky MÚK Mošnov – jih (křižovatka silnice I/58 se silnicí III/4809) a MÚK Mošnov – sever (křižovatka silnice I/58 se silnicí III/48016) a jedno křížení se silnicí III/48018.

Stavba obsahuje stavební objekty: SO 101 Silnice I/58 Mošnov – obchvat, SO 101.1 Záchytný drén km 2,964-4,000, SO 102 MÚK Mošnov – jih, SO 103 MÚK Mošnov – sever, SO 111 Přeložka silnice III/4809, SO 112 Přeložka silnice III/48018, SO 113 Přeložka silnice III/48016 vč. okružní křižovatky MOK, SO 114 Přeložka stávající silnice I/58, SO 121 Úprava komunikace PZ Mošnov – větev C2, SO 122 Přeložka MK v obci Mošnov – spojovací komunikace část 1, SO 123 Spojovací komunikace – část 2, SO 124 Úprava MK v obci Mošnov – k motelu a statku, SO 131 Příjezd k normé stěně s kalovou jámkou SO 321, SO 132 Příjezd v normé stěně s kalovou jámkou SO 323, SO 151 Chodník pro pěší – silnice III/4809, SO 152 Přeložka chodníku pro pěší – silnice III/48018, SO 153 Chodník pro pěší – silnice III/48016, SO 154 Chodník pro pěší – přeložka stávající silnice I/58, SO 155 Přeložka chodníku pro pěší - MK v obci Mošnov – spojovací komunikace část 1, SO 156 Chodník pro pěší – spojovací komunikace část 2., SO 181 Dopravní značení, SO 201 Most na silnici I/58 přes biokoridor v km 3,420, SO 211 Most na silnici III/4809 přes silnici I/58 v km 3,996, SO 212 Most na silnici III/48018 přes silnici I/58 v km 5,425, SO 213 Most na větvi MÚK Mošnov – sever přes silnici I/58 v km 6,257, SO 241 Opěrná zeď, SO 301 Odvodnění I/58 v km 2,967 – 4,00, SO 302 Odvodnění III/4809, SO 303 Odvodnění křížení Mošnov km 5,400, SO 304 Odvodnění spojovací komunikace část 2, SO 305 Přeložka splaškové kanalizace SmVaK km 5,35, SO 306 Přeložka splaškové kanalizace areálu PZ Mošnov km 5,35, SO 307 Úpravy na stávající dešťové kanalizaci PZ Mošnov DN 1200, SO 308 Úpravy na stávající kanalizaci Mošnov, SO 309 Úpravy na stávající kanalizaci SmVak v km 5,855, SO 321 Stabilní norná stěna s kalovou jámkou km 3,270, SO 322 Stabilní norná stěna s kalovou jámkou na III/4809, SO 323 Stabilní norná stěna s kalovou jámkou km 6,250, SO 324 Rekonstrukce odpadu od TP v km 6,250, SO 325 Stabilní norná stěna s kalovou jámkou km 6,7, SO 331 Přeložka vodovodu SmVaK – řad 1 Mošnov, SO 332 Přeložka vodovodu SmVaK DN 200 km 0,117 silnice III/48018, SO 333 Přeložka vodovodu SmVaK km 5,350, SO 334 Přeložka vodovodu letiště km 5,661, SO 335 Přeložka vodovodu SmVaK km 5,683, SO 336 Úpravy na vodovodu letiště, SO 337 Přeložka vodovodu SmVaK, SO 351 Přeložka kanalizace ZVHS km 3,60, SO 352 Přeložka zatrubněné vodoteče km 3,260, SO 411 Přeložka venkovního vedení 22 kV ČEZ Distribuce a.s. v km 3,460, SO 412 Přeložka venkovního vedení 0,4 kV ČEZ Distribuce a.s. v obci Mošnov, SO 413 Přeložka kabelových rozvodů 6 kV Letiště Ostrava a.s., SO 414 Přeložka kabelových rozvodů 0,4 kV Letiště Ostrava a.s., SO 415 Úpravy kabelových vedení 22 kV ČEZ Distribuce a.s. – PZ Mošnov, větev C2, SO 451 Úprava veřejného osvětlení komunikace PZ Mošnov – větev C2, SO 452 Přeložka veřejného osvětlení obce Mošnov, SO 453 Přeložka veřejného osvětlení Letiště Ostrava a.s., SO 454 Veřejné osvětlení Letiště Ostrava a.s., SO 455 Přeložka osvětlení autobazaru Sitta, SO 461 Přeložka sdělovacího vedení TELEFÓNICA O2 – I/58 km 6,1 a MUK Mošnov – sever, SO 462 Přeložka sdělovacího vedení Letiště Ostrava a.s. – okružní křižovatka VS OIL, SO 463 Přeložka sdělovacího vedení TELEFÓNICA O2 – III/48018 a I/58 km 5,37, SO 464 Přeložka sdělovacího vedení TELEFÓNICA

O2 – III/48018 a I/58 km 5,37, SO 465 Přeložka místního rozhlasu v Mošnově, SO 466 Přeložka sdělovacího vedení Letiště Ostrava a.s. – spojovací komunikace část 1, SO 467 Ochrana sdělovacího vedení TELEFÓNICA O2 – I/58 km 5,08 a km 4,91, SO 468 Přeložka sdělovacího vedení Letiště Ostrava a.s. – I/58 km 4,62 a 4,05, SO 501.1 Přeložka RS Mošnov I – Stavební část RS, SO 501.2 Přeložka RS Mošnov I – Strojní část RS, SO 501.3 Přeložka RS Mošnov I – Objekt měření odběru plynu Letiště Ostrava a.s., SO 501.4 Přeložka RS Mošnov I – Zpevněné plochy, SO 501.5 Přeložka RS Mošnov I – Oplocení RS, SO 501.6 Přeložka RS Mošnov I – Elektroinstalace, uzemnění, hromosvod, SO 501.7 Přeložka RS Mošnov I – Přípojka NN, SO 501.8 Přeložka RS Mošnov I – Přípojka NN pro objekt měření Letiště Ostrava a.s., SO 502 Přeložka VTL plynovodu DN 150 RWE v km 5,6 silnice I/58, RS Mošnov I, SO 503 Přeložka VTL plynovodu DN 150 RWE v km 0,305 silnice III/480108, SO 504 Přeložka VTL plynovodu DN 150 RWE v km 0,075 silnice III/4809, SO 505 Úprava na plynovodu VTL DN 150 RWE v km 5,528 silnice I/58, SO 511 Přeložka STL plynovodu dn 110 RWE v km 0,5 MÚK Mošnov – sever, větev E, SO 512 Přeložka STL plynovodu dn 63 Letiště Ostrava a.s. v km 0,222 spojovací komunikace – část 2, SO 513 Přeložka STL plynovodu DN 150 Letiště Ostrava a.s. v km 0,044 spojovací komunikace – část 2, SO 514 Přeložka STL plynovodu DN 100 RWE v km 0,063 spojovací komunikace – část 2, SO 515 Přeložka STL plynovodu dn 110 obec Mošnov v km 5,637 silnice I/58, SO 516 Přeložka STL plynovodu DN 100 Letiště Ostrava a.s. v km 5,6 silnice I/58, SO 517 Přeložka STL plynovodu DN 100 Letiště Ostrava a.s. v km 5,6 silnice I/58, SO 518 Přeložka STL plynovodu obce Mošnov, SO 751 Přeložka oplocení autobazaru Sitta, SO 752 Přeložka oplocení autobazaru v Mošnově, SO 753 Přeložka oplocení parc.č. 16/2, SO 754 Přeložka oplocení u č.p. 3, SO 771 Přeložka reklamního poutače SOM, SO 801 Vegetační úpravy silnice I/58, SO 802 Vegetační úpravy silnice III/4809, III/48018 a III/48016, SO 803 Vegetační úpravy místních komunikací, SO 804 Vegetační úpravy komunikace PZ – větev C2, SO 821 Příprava území stavby, SO 831 Rekultivace rušených komunikací.

Dnem podání bylo zahájeno územní řízení o umístění stavby.

Stavební úřad MÚ v Příboře, jako stavební úřad příslušný podle § 13 odst. 1 písm. f) zákona č. 183/2006 Sb., o územním plánování a stavebním řádu (stavební zákon), ve znění pozdějších předpisů, oznamuje v souladu s ustanovením § 87 odst. 1 stavebního zákona zahájení územního řízení o umístění stavby dotčeným orgánům a účastníkům řízení a současně nařizuje k projednání žádosti veřejné ústní jednání na den

**čtvrtek 26. listopadu 2009 v 9,00 hod.**

**se schůzkou pozvaných v zasedací místnosti MÚ Příbor- budova MÚ Příbor, nám. S. Freuda 19 v LNP – místnost naproti informačního centra.**

Do podkladů pro rozhodnutí lze nahlédnout přede dnem ústního jednání na stavebním úřadě MÚ v Příboře (Po, St 8,00-11,00 a 12,00-17,00 hod., Út, Čt 8,00-11,00 a 11,30-14,00 hod.) a při ústním jednání.

Závazná stanoviska dotčených orgánů, námitky účastníků řízení a připomínky veřejnosti musí být uplatněny nejpozději při veřejném ústním jednání, jinak se k nim nepřihlíží.

K závazným stanoviskům a námitkám k věci, o kterých bylo rozhodnuto při vydání územního nebo regulačního plánu, se nepřihlíží.

Účastník řízení ve svých námitkách uvede skutečnosti, které zakládají jeho postavení jako účastníka řízení a důvody podání námitek; k námitkám, které nesplňují uvedené požadavky, se nepřihlíží.

Obec uplatňuje v územním řízení námitky k ochraně zájmů obce a zájmů občanů obce. Osoba, která je účastníkem řízení podle § 85 odst. 2 písm. a), b) a d), může uplatňovat námitky proti projednávanému záměru v rozsahu, jakým je její právo přímo dotčeno. Osoba, která je účastníkem řízení podle § 85 odst. 2 písm. c) stavebního zákona, může v územním řízení uplatňovat námitky,

pokud je projednávaným záměrem dotčen veřejný zájem, jehož ochranou se podle zvláštního právního předpisu zabývá.

Nechá-li se některý z účastníků řízení zastupovat, předloží jeho zástupce zdejšímu stavebnímu úřadu písemnou plnou moc.

Účastníci mají právo vyjádřit v řízení své stanovisko. Pokud o to požádají, poskytne jim správní orgán informace o řízení. Ve smyslu ustanovení § 36 odst. 3 zákona č. 500/2004 Sb., správní řád, ve znění pozdějších předpisů, se účastníci řízení mohou po ukončení veřejného ústního jednání dne 26.11.2009 a následující pracovní dny 30.11.2009 a 1.12.2009 vyjádřit k podkladům rozhodnutí v kanceláři stavebního úřadu MÚ Příbor (Út a Čt 8-11 a 11,30-14 hod. a Po a St 8-11 a 12-17 hod.).

Žadatel dle § 87 odst. 2 stavebního zákona zajistí, aby informace o jeho záměru a o tom, že podal žádost o vydání územního rozhodnutí, byla bezodkladně poté, co bylo nařízeno veřejné ústní jednání, vyvěšena v místě veřejně přístupném - v místě křížení navržené stavby se stávající silnicí III/4809, v místě křížení navržené stavby s veřejně přístupnou komunikací sil. III/48018 a sil III/48016 vedoucí do „Průmyslové zóny Mošnov“ respektive k letišti Leoše Janáčka, dále v místě veřejně přístupném u čerpací stanice VS OIL, a to do doby veřejného ústního jednání. Součástí informace budou kopie tohoto oznámení a výkres „Situace“ tvořící součást předložené dokumentace stavby. Pokud žadatel uvedenou povinnost nesplní, stavební úřad nařídí opakované veřejné ústní jednání.

Ing. Pavel H a n z e l k a  
vedoucí stavebního úřadu



Městský úřad Příbor  
stavební úřad  
742 58

#### **Rozdělovník:**

##### **Účastníci řízení:**

(dle ustanovení § 85 odst. 1 stavebního zákona - doporučeně do vl. rukou na doručenkou)

- Ředitelství silnic a dálnic ČR, se sídlem Na Pankráci 546/56, 14505 Praha 4, IČO: 65993390, které je zastoupeno společností HBH Projekt spol. s r.o. Kabátníkova 216/5, 602 00 Brno, IČO: 44961944
- Obec Skotnice, 742 59 Skotnice 24
- Obec Sedlnice, 742 56 Sedlnice 109
- Obec Mošnov, 742 51 Mošnov 175
- Obec Petřvald, 742 60 Petřvald 18

(dle ustanovení § 85 odst. 2 stavebního zákona - veřejnou vyhláškou):

- Statutární město Ostrava, Prokešovo náměstí 1803/8, Moravská Ostrava
- Ministerstvo Obrany, Tychonova 221/1, Praha, Hradčany
- Moravskoslezský kraj, 28. října 2771/117, Moravská Ostrava
- Pozemkový fond ČR, Husinecká 1024/11a, Praha 3 – Žižkov
- Vojenské lesy a statky ČR, s.p., Pod Juliskou 1621/5, Praha 6 – Dejvice
- Letiště Ostrava a.s., Mošnov 401, Mošnov
- VS OIL spol. s r.o., Mošnov 310, Mošnov
- Plakor Czech s.r.o., Jurečkova 643/20, Moravská Ostrava
- NÁRODNÍ JEDNOTA VÝCHODNÍ MORAVY V OLOMOUCI
- Statek Nová Horka, s.r.o., Veveří 73, Brno
- SS MSK středisko Nový Jičín, Suvorovova 525, Nový Jičín
- Povodí Odry s.p., Varenská 49, Ostrava

- Zemědělská vodohospodářská správa, Dostála Bystřiny 9, Nový Jičín
- Green Gas DPB, a.s., Rudé armády 637, Paskov
- Lesy ČR, s.p., U Sibiřie 960, Frenštát pod Radhoštěm
- ČEPRO, a.s., Dělnická 12, č.p. 213, Praha 7
- RWE Distribuční služby, s.r.o., Plynárenská 499/1, 657 02 Brno
- Vegacom a.s., Šenovská 30/434, Praha 8
- SmVaK Ostrava a.s., 28. října 169, 709 45 Ostrava
- NETPROSYS, s.r.o., Vyskočilova 1481/4, Praha 4
- SELF servis, spol. s r.o., Pálavské náměstí 11, Brno
- SITEL, spol. s r.o., Nad Elektrárnou 411, Praha 10
- RWE Transgas Net, s.r.o., V Olšinách 75/2300, P.O.BOX 166, Praha 10 - Strašnice
- ČEZ Distribuce a.s., Teplická 874/8, 405 02 Děčín 4
- ČEZnet, a.s. oblast Morava, 28. října 3123/152, Ostrava, Moravská Ostrava
- GTS Novera a.s., Přemyslovská 2845/43, Praha 3
- SMP Net, s.r.o., Plynární 420/3, 70272 Ostrava - Moravská Ostrava
- Telefónica O2 Czech Republic, a.s., 1. máje 3, 709 05 Ostrava
- Karel Břečka, Skotnice 16
- Josef a Aloisie Vantuchovi, Skotnice 32
- Marie Poltomáková, Fügnerova 964/5, Valašské Meziříčí
- Drahomíra Lysová, Skotnice 136
- Rudolf a Anna Linhartovi, Skotnice 31
- Anna Rabatinová, Polní 1290/5, Kopřivnice
- Michal a Rozálie Fojtíkovi, Skotnice 39
- Valentín a Anna Mojžíškoví
- Anna Motlochová, Čs. armády 1381, Příbor
- Jarmila Pítrová, Skotnice 50
- František a Emílie Barvíkovi, Skotnice 34
- Ivan Vondřík, Skotnice 65
- Čeněk a Anežka Barvíkovi, Skotnice 13
- Tomáš a Marie Krestovi, Skotnice 52
- Richard Friedel, Petřvald 193
- Jan a Marie Krestovi, Skotnice 44
- Milan Beneš, Petřvald 222
- Dušan Beneš, I. Šustaly 1106/9, Kopřivnice
- Alena Oroszová, Skotnice 93
- Miroslava Pustějovská, Skotnice 95
- Petr Pustějovský, 9. května 1178, Příbor
- Jan a Aloisie Friedlovi, Skotnice 93
- Margarete Vlačík, Am Eisbach 35, Graz, Rakousko
- Edeltraude Konwalin, Reitweg 34, Graz, Rakousko
- Maria Jöri, Lebernweg 11, Graz, Rakousko
- Vladimír Maluš, Zdeňka Nejedlého 1501, Příbor
- Ludmila Kučerová, Všechlapy 91
- Vlasta Kahánková, Lichnov 142
- Jiřina Bačíková, Budča 231
- Anna Hruškovská, Nádražní 807, Štramberk
- Věra Olejníková, Štramberská 1095/14, Kopřivnice
- Miroslava Černá, Štramberská 1096/16, Kopřivnice
- Eva Macháčová, Štramberská 1096/16, Kopřivnice

- Jiří Číp, Skotnice 67
- Lubomír Závodný, Lomená 1294, Příbor
- Libuše Šmiráková, Skotnice 118
- Anna Hoová, Kadláčková 1019/9, Kopřivnice
- Zdeněk Šmirák, Skotnice 92
- Josef a Františka Pustějovští, Skotnice 95
- Anna Demlová, Mošnov 172
- Karel Lehnert, Mošnov 216
- František a Rozálie Čapkovi, Skotnice 51
- Pavla Lichnovská, Poruba 49, Hustopeče nad Bečvou
- Barbora Petáková, Skotnice 104
- Ivana Jahnová, Štramberská 1138/52, Kopřivnice
- Eduard Dlouhý
- Marie Bumbalíková, Boženy Němcové 1231, Příbor
- Jaromír Holášek, Boženy Němcové 1237, Příbor
- Carlo IV Real Estate, s.r.o., Vojtěšská 211/6, Praha 1, Nové Město
- Josef Tvrdý, Čs. Armády 1053, Bohumín – Nový Bohumín,
- Vladimíra Stuchlá, Petřvald 361
- Vědunka Rollerová, I. Šustaly 1088/16, Kopřivnice
- Oldřich Kajfoš, Václava Košáře 104/18, Ostrava – Dubina
- Vladimír a Jarmila Rimelovi, Mošnov 5
- SITTA, s.r.o., Plzeňská 1565/13, Ostrava - Jih - Hrabůvka
- Renáta Sittová, Plzeňská 1565/13, Ostrava – Jih – Hrabůvka
- Anna Krutílková, Mošnov 218, Mošnov
- Jambor Marek Tadeusz, Sw Jana 6m, 42-200 Czestochowa, Polsko
- Ivan Ventura, Štramberská 1124/22, Kopřivnice
- Věroslava Polášková, Mošnov 134
- Mojmír Londin, Mošnov 175
- Šárka Dostálová, Petřvald 421
- Olga Kožušníková, Mošnov 77
- Ivana Novobilská, Na drahách 545, Stará Ves nad Ondřejnicí
- František Hubáček, Mošnov 60
- Ing. Tamara Štěrbová, Na Hraničkách 641, Uherské Hradiště-Mařatice
- René Hubáček, Petřvald 394
- Condo Reality s.r.o., Stodolní 741/15, Moravská Ostrava
- Ludmila Brožová, Mošnov 37
- HC ESTATE SERVICE s.r.o., Mošnov 310
- Ing. Ludmila Groligová, Veverčí 953/73, Brno-střed-Veverčí
- Santarsia Salvatore, Štěpnická 1164, Uherské Hradiště
- Dušan a Lenka Ziegerovi, Mošnov 4
- Ing. Josef Lutz, Jesenická 1040/40, Rýmařov- Rýmařov
- Milena Cmolová, Štramberská 1128/30, Kopřivnice
- Petr Pisch, Pustějov 268
- Anna Bernátková, Rožnovská 326, Frenštát pod Radhoštěm
- Vlastimil Čapka, Škrabelova 551, Frýdek Místek
- Eliška Rýdlová, Libotín 791, Štramberk
- Bronislava Sýkorová, Jugoslávská 2777/20m Ostrava –Jih-Zábřeh
- Jan a Marie Kneuflovi, Skotnice 18
- Jan Vašek, Mošnov 173

- Eliška Břečková, Mošnov 142
- Vladan Lyčka, Petřvald 380
- Jan a Kleopatra Zavřelovi, Mošnov 9
- Vladimír Nevluď, Mošnov 70
- MUDr. Eva Pekařová, Do Špice 686/30, Ostrava
- Nikol Rumánková, Svojsíkova 1592/3, Ostrava, Poruba
- Ivan Korbelář, Mošnov 222
- Jiří Tojnar, Petřvald 354
- Pavel Tojnar, Petřvald 354
- Martin Lanča, Výškovická 2554/96, Ostrava, Zábřeh
- Soňa Lančová, Pod Bílou horou 941/10, Kopřivnice
- Milena Rašková, Petřvald 322

**Dotčené orgány:** (doporučeně na doručenkou)

- KÚ MSK, Odbor dopravy a silničního hospodářství, 28. října 117, Ostrava
- Ministerstvo dopravy, odbor infrastruktury, nábr. L. Svobody 1222/12, Praha 1
- Policie ČR, Správa SMK, DI, ul. 30. dubna 24, Ostrava 1
- Policie ČR, DI, územní odbor vnější služby Nový Jičín, Svatopluka Čecha 11, Nový Jičín
- KÚ MSK, Odbor životního prostředí a zemědělství, 28. října 117, Ostrava
- MÚ Kopřivnice, Odbor ŽPZ, Štefánikova 1163, Kopřivnice
- MÚ Kopřivnice, Odbor ÚP a památkové péče, Štefánikova 1163, Kopřivnice
- MÚ Kopřivnice, Odbor dopravy a SH, Štefánikova 1163, Kopřivnice
- MÚ Kopřivnice stavební úřad, Štefánikova 1163, Kopřivnice
- MÚ Nový Jičín, Odbor životního prostředí, Masarykovo náměstí 1, Nový Jičín
- Ministerstvo ŽP, Odbor výkonu státní správy IX, Vršovická 65, Praha 10 - Vršovice
- MÚ Příbor, Odbor ŽP
- HZS MSK, ú.o. Nový Jičín, Zborovská 5, Nový Jičín
- KHS MSK, ú.p. Nový Jičín, Štefánikova 9, Nový Jičín
- Obvodní báňský úřad, Veleslavínova 18, P.O.BOX 103, Ostrava – Mor. Ostrava
- OKD, a.s. IMGE, Smetanovo nám. 2, Ostrava
- Státní energetická inspekce, ú.i. pro MSK, Provozní 1, Ostrava - Třebovice
- Obecní úřad Skotnice
- Obecní úřad Mošnov
- Obecní úřad Sedlnice
- Obecní úřad Petřvald

**Na vědomí:**

- NIPi ČR, o.s., Kolaříkova 653, Frýdek Místek

Správce úřední desky: - MÚ Příbor

- Obecní úřad Skotnice
- Obecní úřad Mošnov
- Obecní úřad Sedlnice
- Obecní úřad Petřvald

Příloha pro správce úřední desky: - Situace stavby

Toto oznámení musí být vyvěšeno po dobu 15 dnů.


Evidenční číslo písemnosti: 293/2009

Vyvěšeno dne: 21.10.2009

Sejmuto dne: .....

Razítko a podpis orgánu, který potvrzuje vyvěšení a sejmutí a jeho zveřejnění způsobem umožňujícím dálkový přístup:



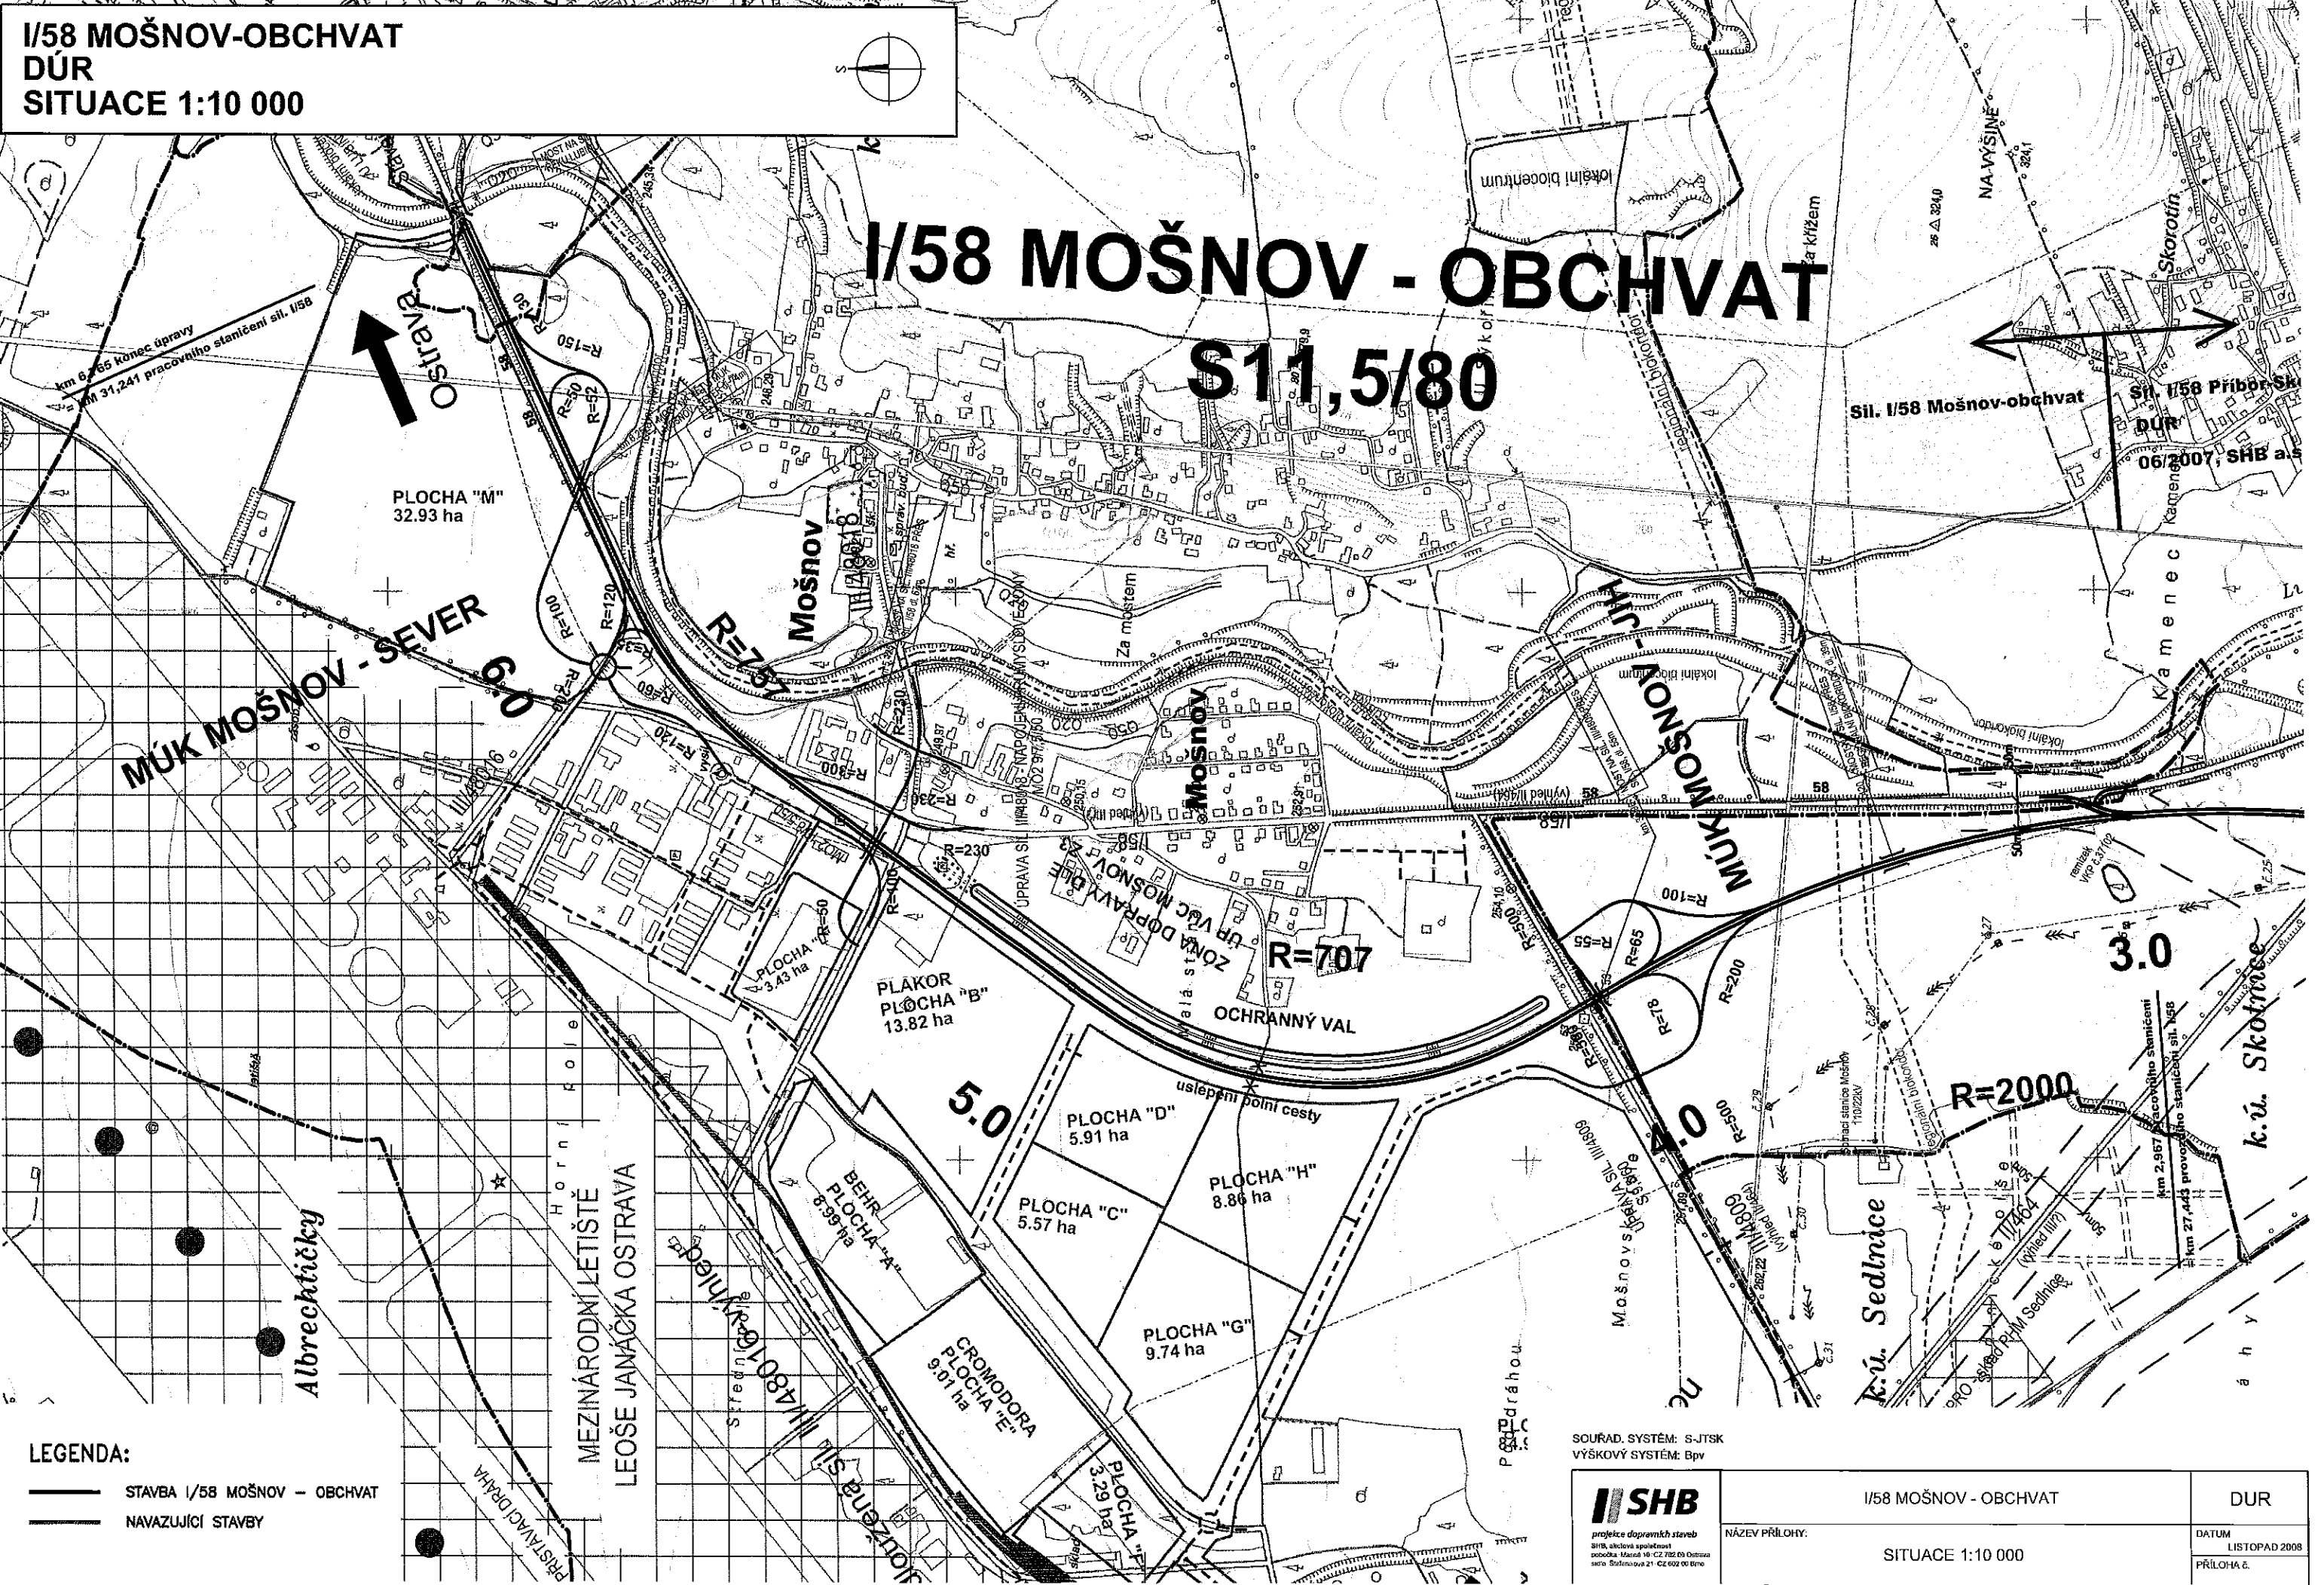


LEGENDA:

STAVBA I/58 MOŠNOV - OBCHVAT

NAVAZUJÍCÍ STAVBY

SOURAD. SYSTÉM: S-JTSK  
VÝŠKOVÝ SYSTÉM: Bpv

 <small>projekce dopravních staveb s.r.o. pobočka: Masná 16 - CZ 702 03 Ostrava IČO: 25114084 DIČ: CZ0200000000</small>	I/58 MOŠNOV - OBCHVAT	DUR
	NÁZEV PŘÍLOHY:	DATUM
	SITUACE 1:10 000	LISTOPAD 2008
		PŘÍLOHA č.